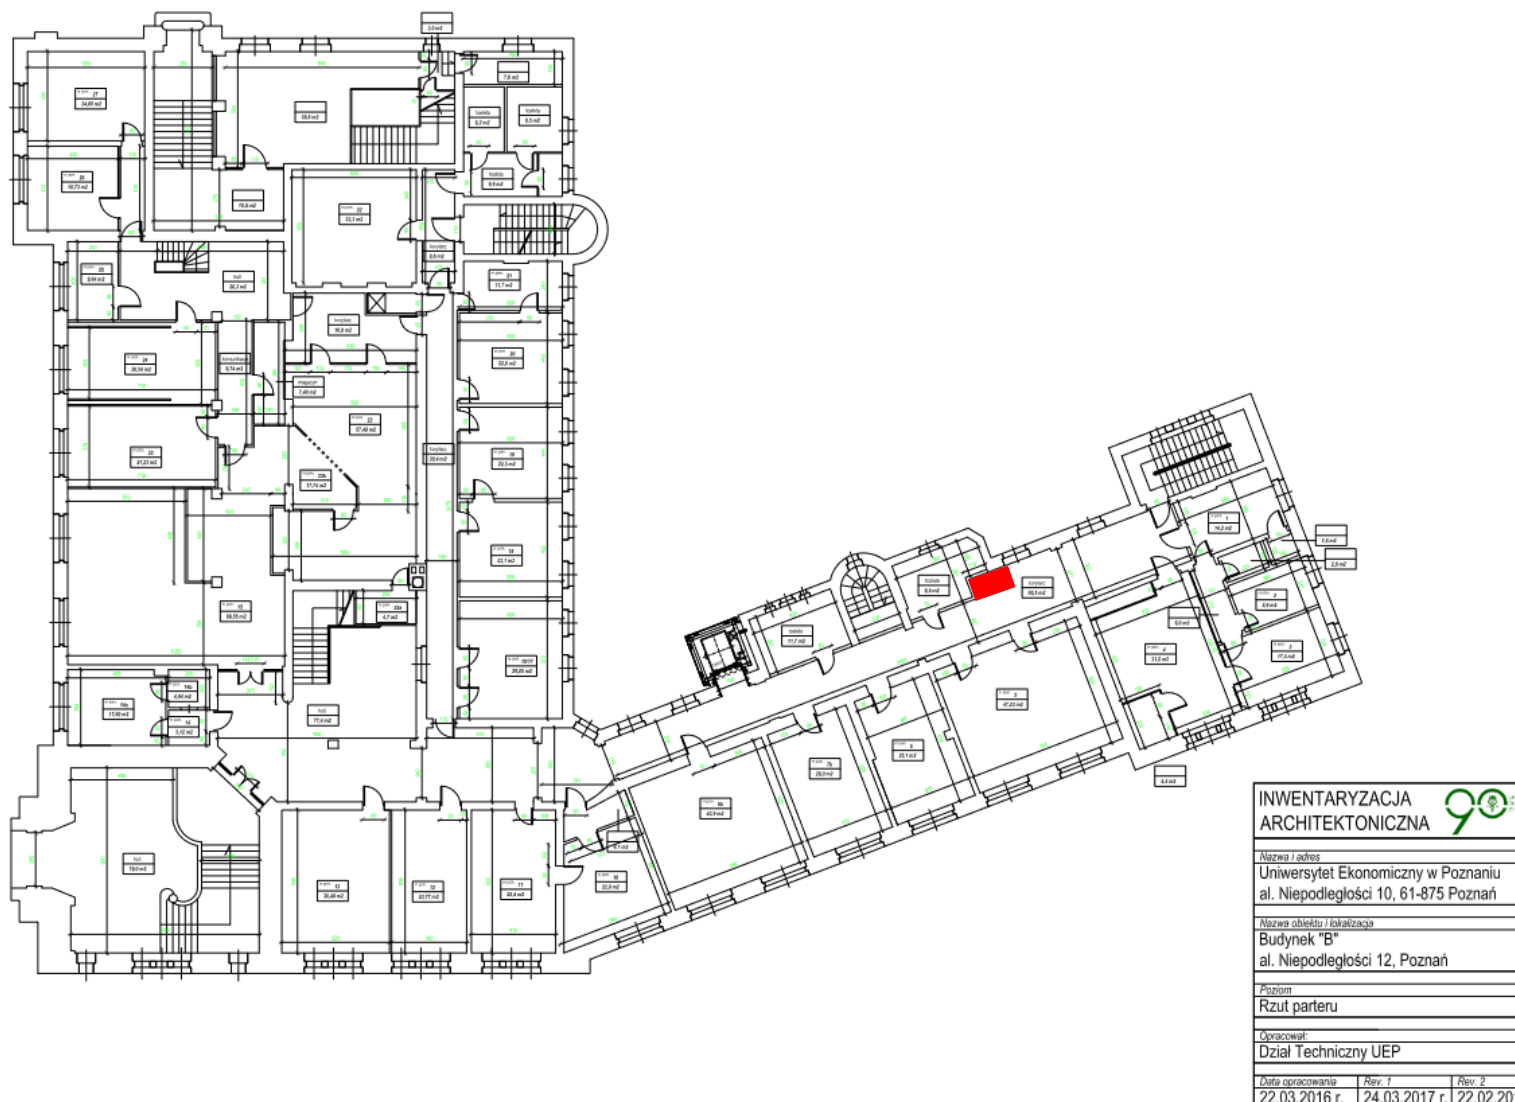

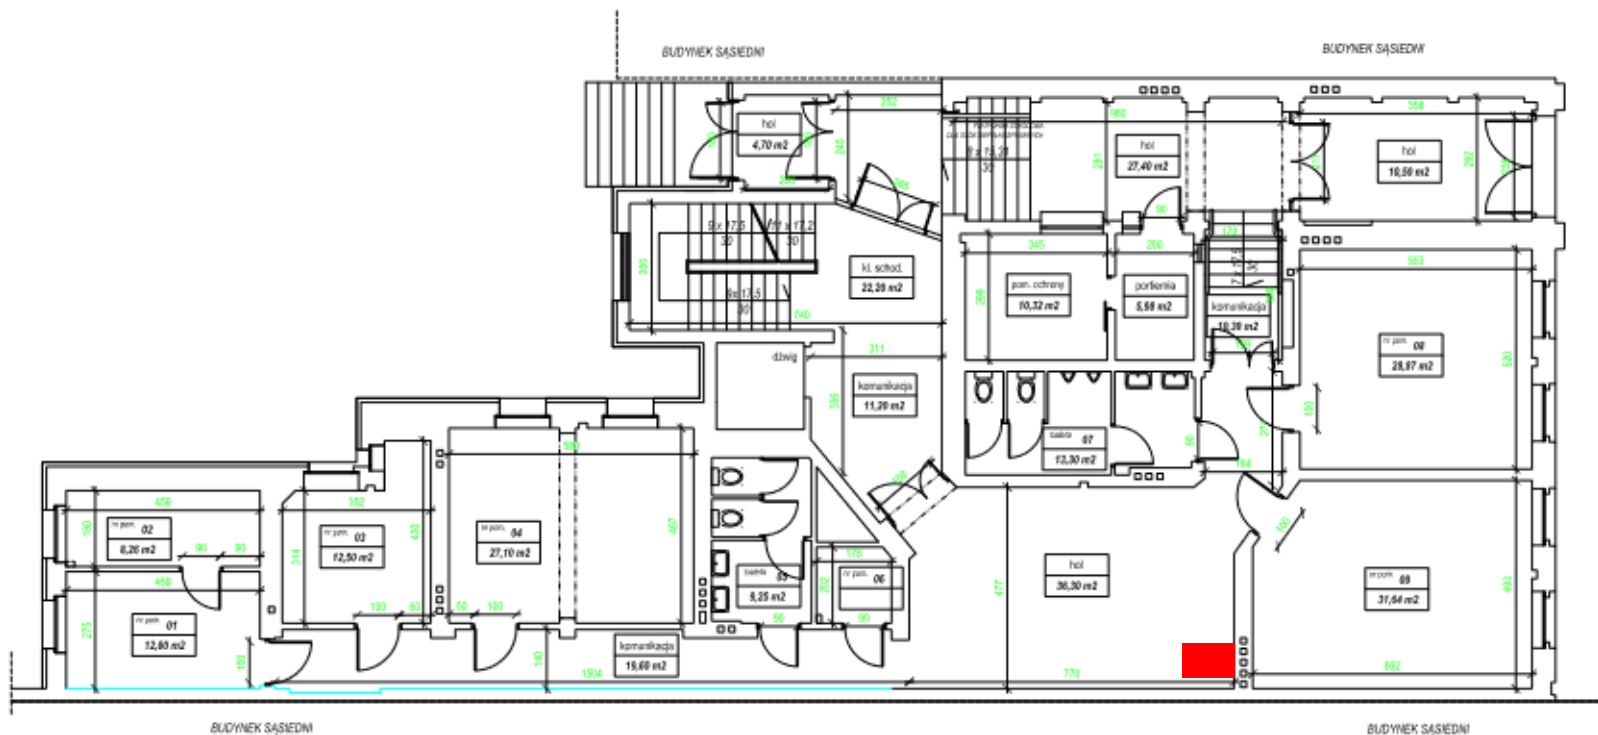


LOKALIZACJA PRZEDMIOTU NAJMU NR 1 - PARTER BUDYNEK B



 Powierzchnia do wynajęcia pod ustawienie automaty vendingowego

## LOKALIZACJA PRZEDMIOTU NAJMU NR 2 - PARTER BUDYNEK COLLEGIUM LINGUISTICUM



INWENTARYZACJA ARCHITEKTONICZNA		
Nazwa i adres: Uniwersytet Ekonomiczny w Poznaniu al. Niepodległości 10, 61-875 Poznań		
Nazwa obiektu / lokalizacja: Budynek "SPNJO" ul. Taczaka 9, Poznań		
Plan: Rzut parteru		
Działalność: Dział Techniczny UEP		
Data opracowania:		Rev. 1 Rev. 2
21.05.2016 r.		

■ Powierzchnia do wynajęcia pod ustawienie automaty vendingowego