



LOKALIZACJA PRZEDMIOTU NAJMU NR 1 - PARTER DS. FENIKS

7 470


2 342


2 574

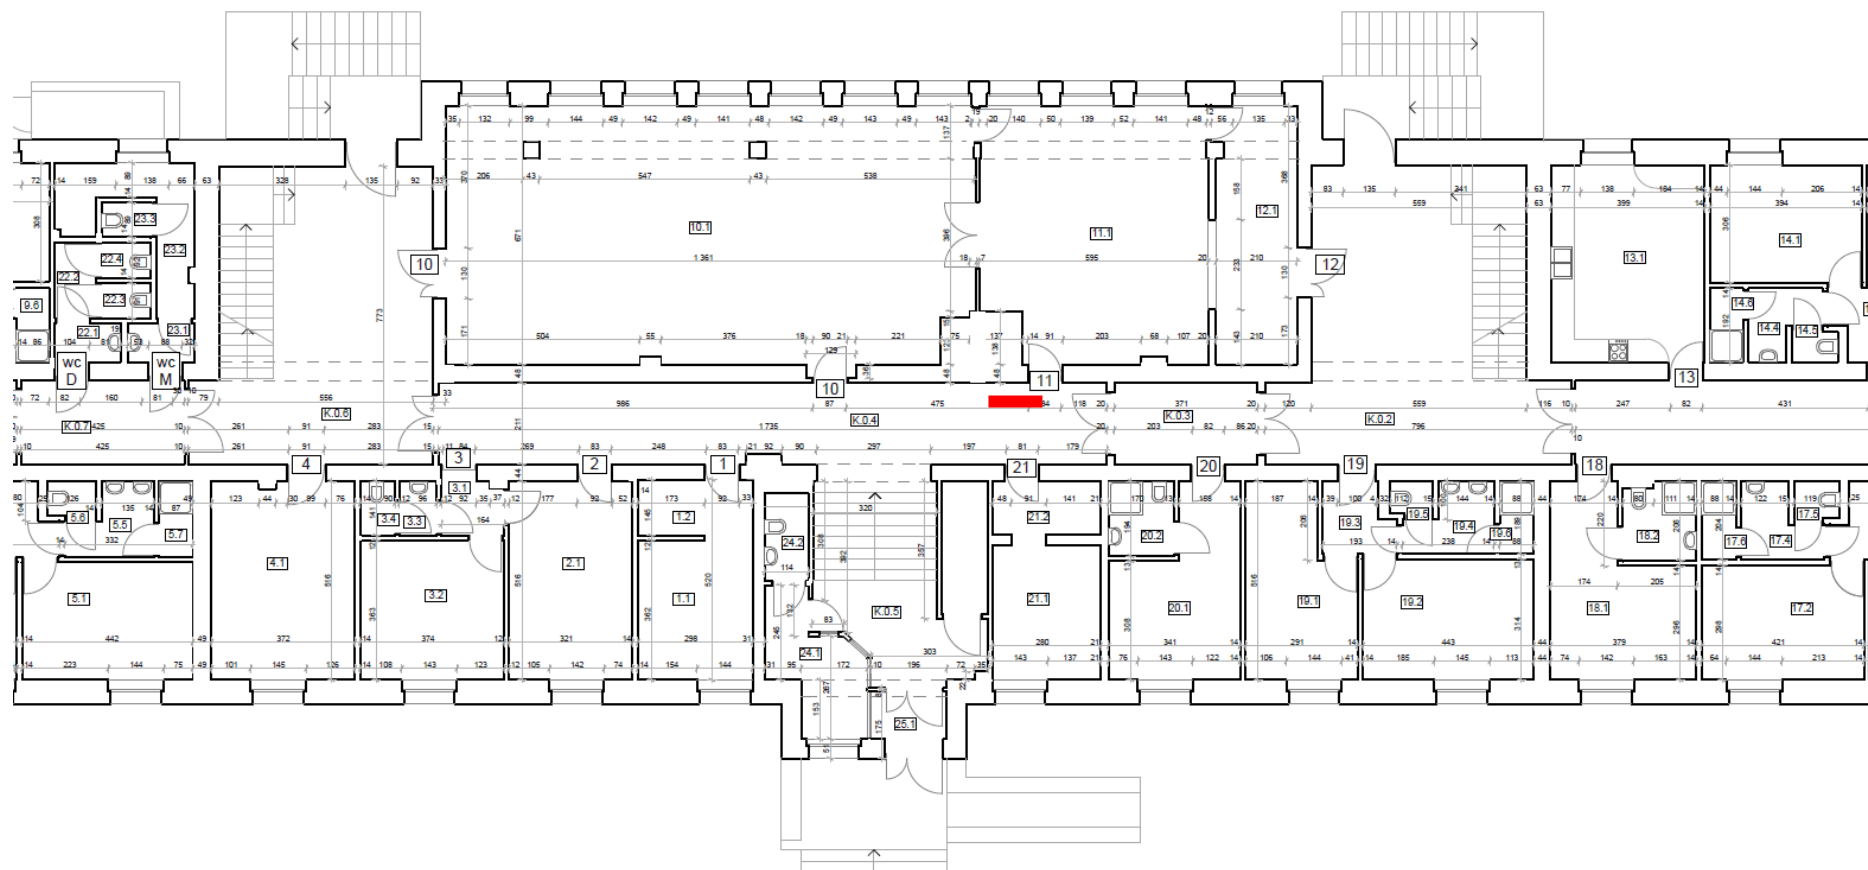

 Powierzchnia do wynajęcia pod ustawienie automaty vendingowego

LOKALIZACJA PRZEDMIOTU NAJMU NR 2 - PARTER DS. DEWIZKA

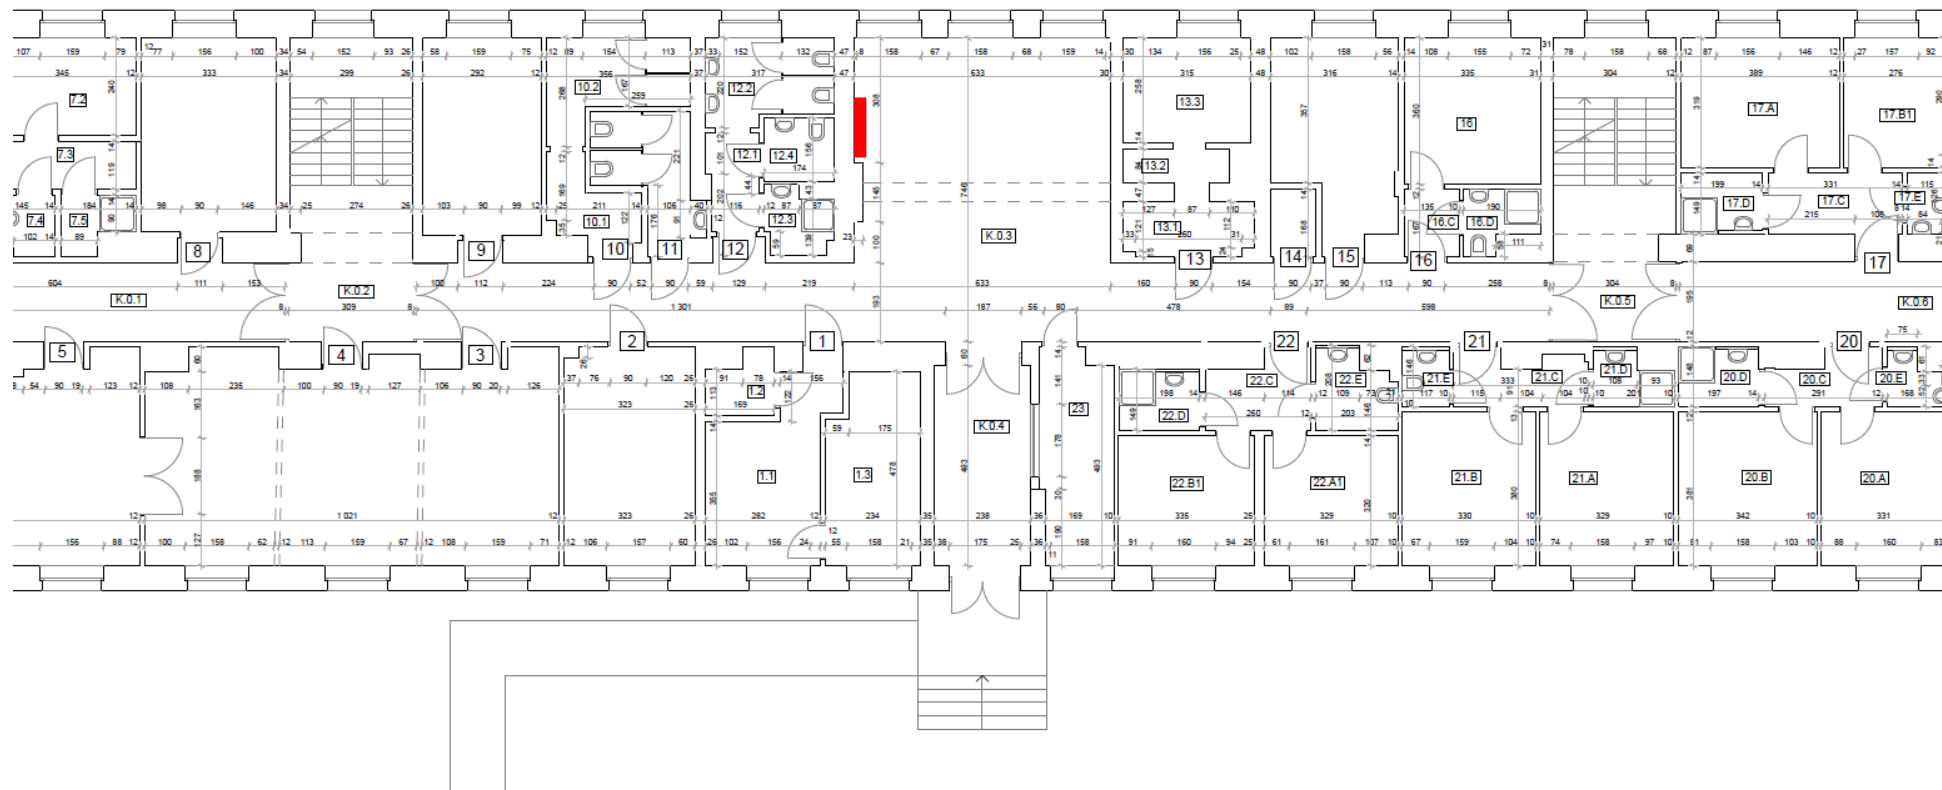

 Powierzchnia do wynajęcia pod ustawienie automaty vendingowego