

REZERWA

L1 /29.0
L2 /29.0
L3 /29.0

N /29.0
PE /26.0

/26.9 N
/26.9 PE

/26.9 L1
/26.9 L2
/26.9 L3

Tablica: CF0120140021/01

Data: 06.06.14

Strona: 27 z 44

Dokumentacja montażowa
RAO1

OBIEKT:
CEUE Uniwersytetu Ekonomicznego
ul. Tomarowa 55
Poznań

TABLICA STEROWNICZA
SMOKE MASTER CP



0 1 2 3 4 5 6 7 8 9

/2.9 +24VDC
 /26.9 +24VDC
 /27.9 PE
 +24VDC /30.0
 -24VDC /30.0
 PE /29.0

28A1		28A2		28A3		28A4		28A5		28A6		28A7	
I/O-SYSTEM		I/O-SYSTEM		I/O-SYSTEM		I/O-SYSTEM		I/O-SYSTEM		I/O-SYSTEM		I/O-SYSTEM	
750-881		750-1405 16XDI		750-1405 16XDI		750-1504 16XDO		750-1504 16XDO		750-653 RS-485		750-600	
LINK		30.1	Pozar poziom -1	30.1	Pozar poziom -1	30.1	Pozar poziom -1	36.1	Potw pozar -1	42.3	Lampka alarmowa	42.3	Lampka alarmowa
LINK		30.1	Pozar poziom -2	30.1	Pozar poziom -2	30.1	Pozar poziom -2	36.1	Potw pozar -2	42.3	Lampka alarmowa	42.3	Lampka alarmowa
MS		30.1	Pozar stop bytowa	30.1	Pozar stop bytowa	30.1	Pozar stop bytowa	36.1	Potw stop bytowa	42.3	Lampka alarmowa	42.3	Lampka alarmowa
NS		30.1	Napiecie 230VAC	30.1	Napiecie 230VAC	30.1	Napiecie 230VAC	36.1	Potw stop bytowa	42.3	Lampka alarmowa	42.3	Lampka alarmowa
I/O		30.1	Napiecie 24VDC	30.1	Napiecie 24VDC	30.1	Napiecie 24VDC	36.1	Potw stop bytowa	42.3	Lampka alarmowa	42.3	Lampka alarmowa
USR		30.1	Ochronnik przepieci	30.1	Ochronnik przepieci	30.1	Ochronnik przepieci	36.1	Potw stop bytowa	42.3	Lampka alarmowa	42.3	Lampka alarmowa
		30.1	Nasilacz zanik naglana	30.1	Nasilacz zanik naglana	30.1	Nasilacz zanik naglana	36.1	Potw stop bytowa	42.3	Lampka alarmowa	42.3	Lampka alarmowa
		30.1	Nasilacz niski stan baterii	30.1	Nasilacz niski stan baterii	30.1	Nasilacz niski stan baterii	36.1	Potw stop bytowa	42.3	Lampka alarmowa	42.3	Lampka alarmowa
		31.1	Zab detekcja -1	31.1	Zab detekcja -1	31.1	Zab detekcja -1	36.1	Potw stop bytowa	42.3	Lampka alarmowa	42.3	Lampka alarmowa
		31.1	Awaria detekcja -1	31.1	Awaria detekcja -1	31.1	Awaria detekcja -1	36.1	Potw stop bytowa	42.3	Lampka alarmowa	42.3	Lampka alarmowa
		31.1	Detekcja 1st -1	31.1	Detekcja 1st -1	31.1	Detekcja 1st -1	36.1	Potw stop bytowa	42.3	Lampka alarmowa	42.3	Lampka alarmowa
		31.1	Detekcja 2st -1	31.1	Detekcja 2st -1	31.1	Detekcja 2st -1	36.1	Potw stop bytowa	42.3	Lampka alarmowa	42.3	Lampka alarmowa
		31.1	Zab detekcja -2	31.1	Zab detekcja -2	31.1	Zab detekcja -2	36.1	Potw stop bytowa	42.3	Lampka alarmowa	42.3	Lampka alarmowa
		31.1	Awaria detekcja -2	31.1	Awaria detekcja -2	31.1	Awaria detekcja -2	36.1	Potw stop bytowa	42.3	Lampka alarmowa	42.3	Lampka alarmowa
		32.1	Detekcja 1st -2	32.1	Detekcja 1st -2	32.1	Detekcja 1st -2	36.1	Potw stop bytowa	42.3	Lampka alarmowa	42.3	Lampka alarmowa
		32.1	Detekcja 2st -2	32.1	Detekcja 2st -2	32.1	Detekcja 2st -2	36.1	Potw stop bytowa	42.3	Lampka alarmowa	42.3	Lampka alarmowa
		32.3	Zab zbleg jety -1	32.3	Zab zbleg jety -1	32.3	Zab zbleg jety -1	36.1	Potw stop bytowa	42.3	Lampka alarmowa	42.3	Lampka alarmowa
		32.3	Zab zbleg jety -2	32.3	Zab zbleg jety -2	32.3	Zab zbleg jety -2	36.1	Potw stop bytowa	42.3	Lampka alarmowa	42.3	Lampka alarmowa
		32.3	Zab zbleg jety -2	32.3	Zab zbleg jety -2	32.3	Zab zbleg jety -2	36.1	Potw stop bytowa	42.3	Lampka alarmowa	42.3	Lampka alarmowa
		33.1	Test detekcja 1st -1	33.1	Test detekcja 1st -1	33.1	Test detekcja 1st -1	36.1	Potw stop bytowa	42.3	Lampka alarmowa	42.3	Lampka alarmowa
		33.1	Test detekcja 1st -2	33.1	Test detekcja 1st -2	33.1	Test detekcja 1st -2	36.1	Potw stop bytowa	42.3	Lampka alarmowa	42.3	Lampka alarmowa
		33.1	Test detekcja 2st -1	33.1	Test detekcja 2st -1	33.1	Test detekcja 2st -1	36.1	Potw stop bytowa	42.3	Lampka alarmowa	42.3	Lampka alarmowa
		33.1	Test detekcja 2st -2	33.1	Test detekcja 2st -2	33.1	Test detekcja 2st -2	36.1	Potw stop bytowa	42.3	Lampka alarmowa	42.3	Lampka alarmowa
		34.1	Test pozar -1	34.1	Test pozar -1	34.1	Test pozar -1	36.1	Potw stop bytowa	42.3	Lampka alarmowa	42.3	Lampka alarmowa
		34.1	Test pozar -2	34.1	Test pozar -2	34.1	Test pozar -2	36.1	Potw stop bytowa	42.3	Lampka alarmowa	42.3	Lampka alarmowa
		34.4	CRF MG-1	34.4	CRF MG-1	34.4	CRF MG-1	36.1	Potw stop bytowa	42.3	Lampka alarmowa	42.3	Lampka alarmowa
		34.4	CRF MG-2	34.4	CRF MG-2	34.4	CRF MG-2	36.1	Potw stop bytowa	42.3	Lampka alarmowa	42.3	Lampka alarmowa
		37.1	Zal falownik MG-1	37.1	Zal falownik MG-1	37.1	Zal falownik MG-1	36.1	Potw stop bytowa	42.3	Lampka alarmowa	42.3	Lampka alarmowa
		37.1	Zal falownik MG-2	37.1	Zal falownik MG-2	37.1	Zal falownik MG-2	36.1	Potw stop bytowa	42.3	Lampka alarmowa	42.3	Lampka alarmowa
		37.1	Zab zbleg jety -1	37.1	Zab zbleg jety -1	37.1	Zab zbleg jety -1	36.1	Potw stop bytowa	42.3	Lampka alarmowa	42.3	Lampka alarmowa
		37.1	Zab zbleg jety -2	37.1	Zab zbleg jety -2	37.1	Zab zbleg jety -2	36.1	Potw stop bytowa	42.3	Lampka alarmowa	42.3	Lampka alarmowa
		37.1	Zal jety lbleg -1	37.1	Zal jety lbleg -1	37.1	Zal jety lbleg -1	36.1	Potw stop bytowa	42.3	Lampka alarmowa	42.3	Lampka alarmowa
		37.1	Zal jety lbleg -2	37.1	Zal jety lbleg -2	37.1	Zal jety lbleg -2	36.1	Potw stop bytowa	42.3	Lampka alarmowa	42.3	Lampka alarmowa
		37.1	Zal tablice -1	37.1	Zal tablice -1	37.1	Zal tablice -1	36.1	Potw stop bytowa	42.3	Lampka alarmowa	42.3	Lampka alarmowa
		37.1	Zal tablice -2	37.1	Zal tablice -2	37.1	Zal tablice -2	36.1	Potw stop bytowa	42.3	Lampka alarmowa	42.3	Lampka alarmowa
		36.1	Zal detekcja -1	36.1	Zal detekcja -1	36.1	Zal detekcja -1	36.1	Potw stop bytowa	42.3	Lampka alarmowa	42.3	Lampka alarmowa
		36.1	Zal detekcja -2	36.1	Zal detekcja -2	36.1	Zal detekcja -2	36.1	Potw stop bytowa	42.3	Lampka alarmowa	42.3	Lampka alarmowa
		36.1	Brak awarii	36.1	Brak awarii	36.1	Brak awarii	36.1	Potw stop bytowa	42.3	Lampka alarmowa	42.3	Lampka alarmowa
		36.1	Gotowosc	36.1	Gotowosc	36.1	Gotowosc	36.1	Potw stop bytowa	42.3	Lampka alarmowa	42.3	Lampka alarmowa
		36.1	Potw stop bytowa	36.1	Potw stop bytowa	36.1	Potw stop bytowa	36.1	Potw stop bytowa	42.3	Lampka alarmowa	42.3	Lampka alarmowa
		36.1	Potw pozar -1	36.1	Potw pozar -1	36.1	Potw pozar -1	36.1	Potw stop bytowa	42.3	Lampka alarmowa	42.3	Lampka alarmowa
		36.1	Potw pozar -2	36.1	Potw pozar -2	36.1	Potw pozar -2	36.1	Potw stop bytowa	42.3	Lampka alarmowa	42.3	Lampka alarmowa
		38.1	Zal bypass MG-2	38.1	Zal bypass MG-2	38.1	Zal bypass MG-2	36.1	Potw stop bytowa	42.3	Lampka alarmowa	42.3	Lampka alarmowa
		38.1	Zal falownik MG-2	38.1	Zal falownik MG-2	38.1	Zal falownik MG-2	36.1	Potw stop bytowa	42.3	Lampka alarmowa	42.3	Lampka alarmowa
		42.3	Lampka alarmowa	42.3	Lampka alarmowa	42.3	Lampka alarmowa	42.3	Lampka alarmowa	42.3	Lampka alarmowa	42.3	Lampka alarmowa
		42.3	Lampka alarmowa	42.3	Lampka alarmowa	42.3	Lampka alarmowa	42.3	Lampka alarmowa	42.3	Lampka alarmowa	42.3	Lampka alarmowa
		42.3	Lampka alarmowa	42.3	Lampka alarmowa	42.3	Lampka alarmowa	42.3	Lampka alarmowa	42.3	Lampka alarmowa	42.3	Lampka alarmowa
		43.2	Lampka detekcja 1st -1	43.2	Lampka detekcja 1st -1	43.2	Lampka detekcja 1st -1	42.3	Lampka alarmowa	42.3	Lampka alarmowa	42.3	Lampka alarmowa
		43.2	Lampka detekcja 1st -2	43.2	Lampka detekcja 1st -2	43.2	Lampka detekcja 1st -2	42.3	Lampka alarmowa	42.3	Lampka alarmowa	42.3	Lampka alarmowa
		43.2	Lampka detekcja 2st -1	43.2	Lampka detekcja 2st -1	43.2	Lampka detekcja 2st -1	42.3	Lampka alarmowa	42.3	Lampka alarmowa	42.3	Lampka alarmowa
		43.2	Lampka detekcja 2st -2	43.2	Lampka detekcja 2st -2	43.2	Lampka detekcja 2st -2	42.3	Lampka alarmowa	42.3	Lampka alarmowa	42.3	Lampka alarmowa
		43.6	Lampka detekcja 2st -1	43.6	Lampka detekcja 2st -1	43.6	Lampka detekcja 2st -1	42.3	Lampka alarmowa	42.3	Lampka alarmowa	42.3	Lampka alarmowa
		43.6	Lampka detekcja 2st -2	43.6	Lampka detekcja 2st -2	43.6	Lampka detekcja 2st -2	42.3	Lampka alarmowa	42.3	Lampka alarmowa	42.3	Lampka alarmowa
		44.1	Lampka wietrzeenie 1	44.1	Lampka wietrzeenie 1	44.1	Lampka wietrzeenie 1	42.3	Lampka alarmowa	42.3	Lampka alarmowa	42.3	Lampka alarmowa
		44.1	Lampka wietrzeenie 2	44.1	Lampka wietrzeenie 2	44.1	Lampka wietrzeenie 2	42.3	Lampka alarmowa	42.3	Lampka alarmowa	42.3	Lampka alarmowa
		44.1	Lampka przeglad	44.1	Lampka przeglad	44.1	Lampka przeglad	42.3	Lampka alarmowa	42.3	Lampka alarmowa	42.3	Lampka alarmowa
		44.1	Lampka przeglad	44.1	Lampka przeglad	44.1	Lampka przeglad	42.3	Lampka alarmowa	42.3	Lampka alarmowa	42.3	Lampka alarmowa

FlaktWoods
 TABLICA STEROWNICZA
 SMOKE MASTER CP
 CEUE Uniwersytetu Ekonomicznego
 ul. Towarowa 55
 Poznań
 DOKUMENTACJA MONTAŻOWA
 RAO1
 Tablica: CP0120140021/01
 Data: 06.06.14
 Strona: 25 z 44

REZERWA

/27.9 N
/27.9 PE
/27.9

/27.9 N
/28.9 PE

N /30.0
PE /30.0

L1 /30.0
L2 /30.0
L3 /30.0



TABLICA STEROWNICZA
SMOKE MASTER CP

OBIEKT:
CEUE Uniwersytetu Ekonomicznego
ul. Towarowa 55
Poznań


Dokumentacja montażowa
RAO1

Tablica: CP0120140021/01

Data: 06.06.14

Strona: 23 z 44

0	1	2	3	4	5	6	7	8	9
A	B	C	D	E	F				

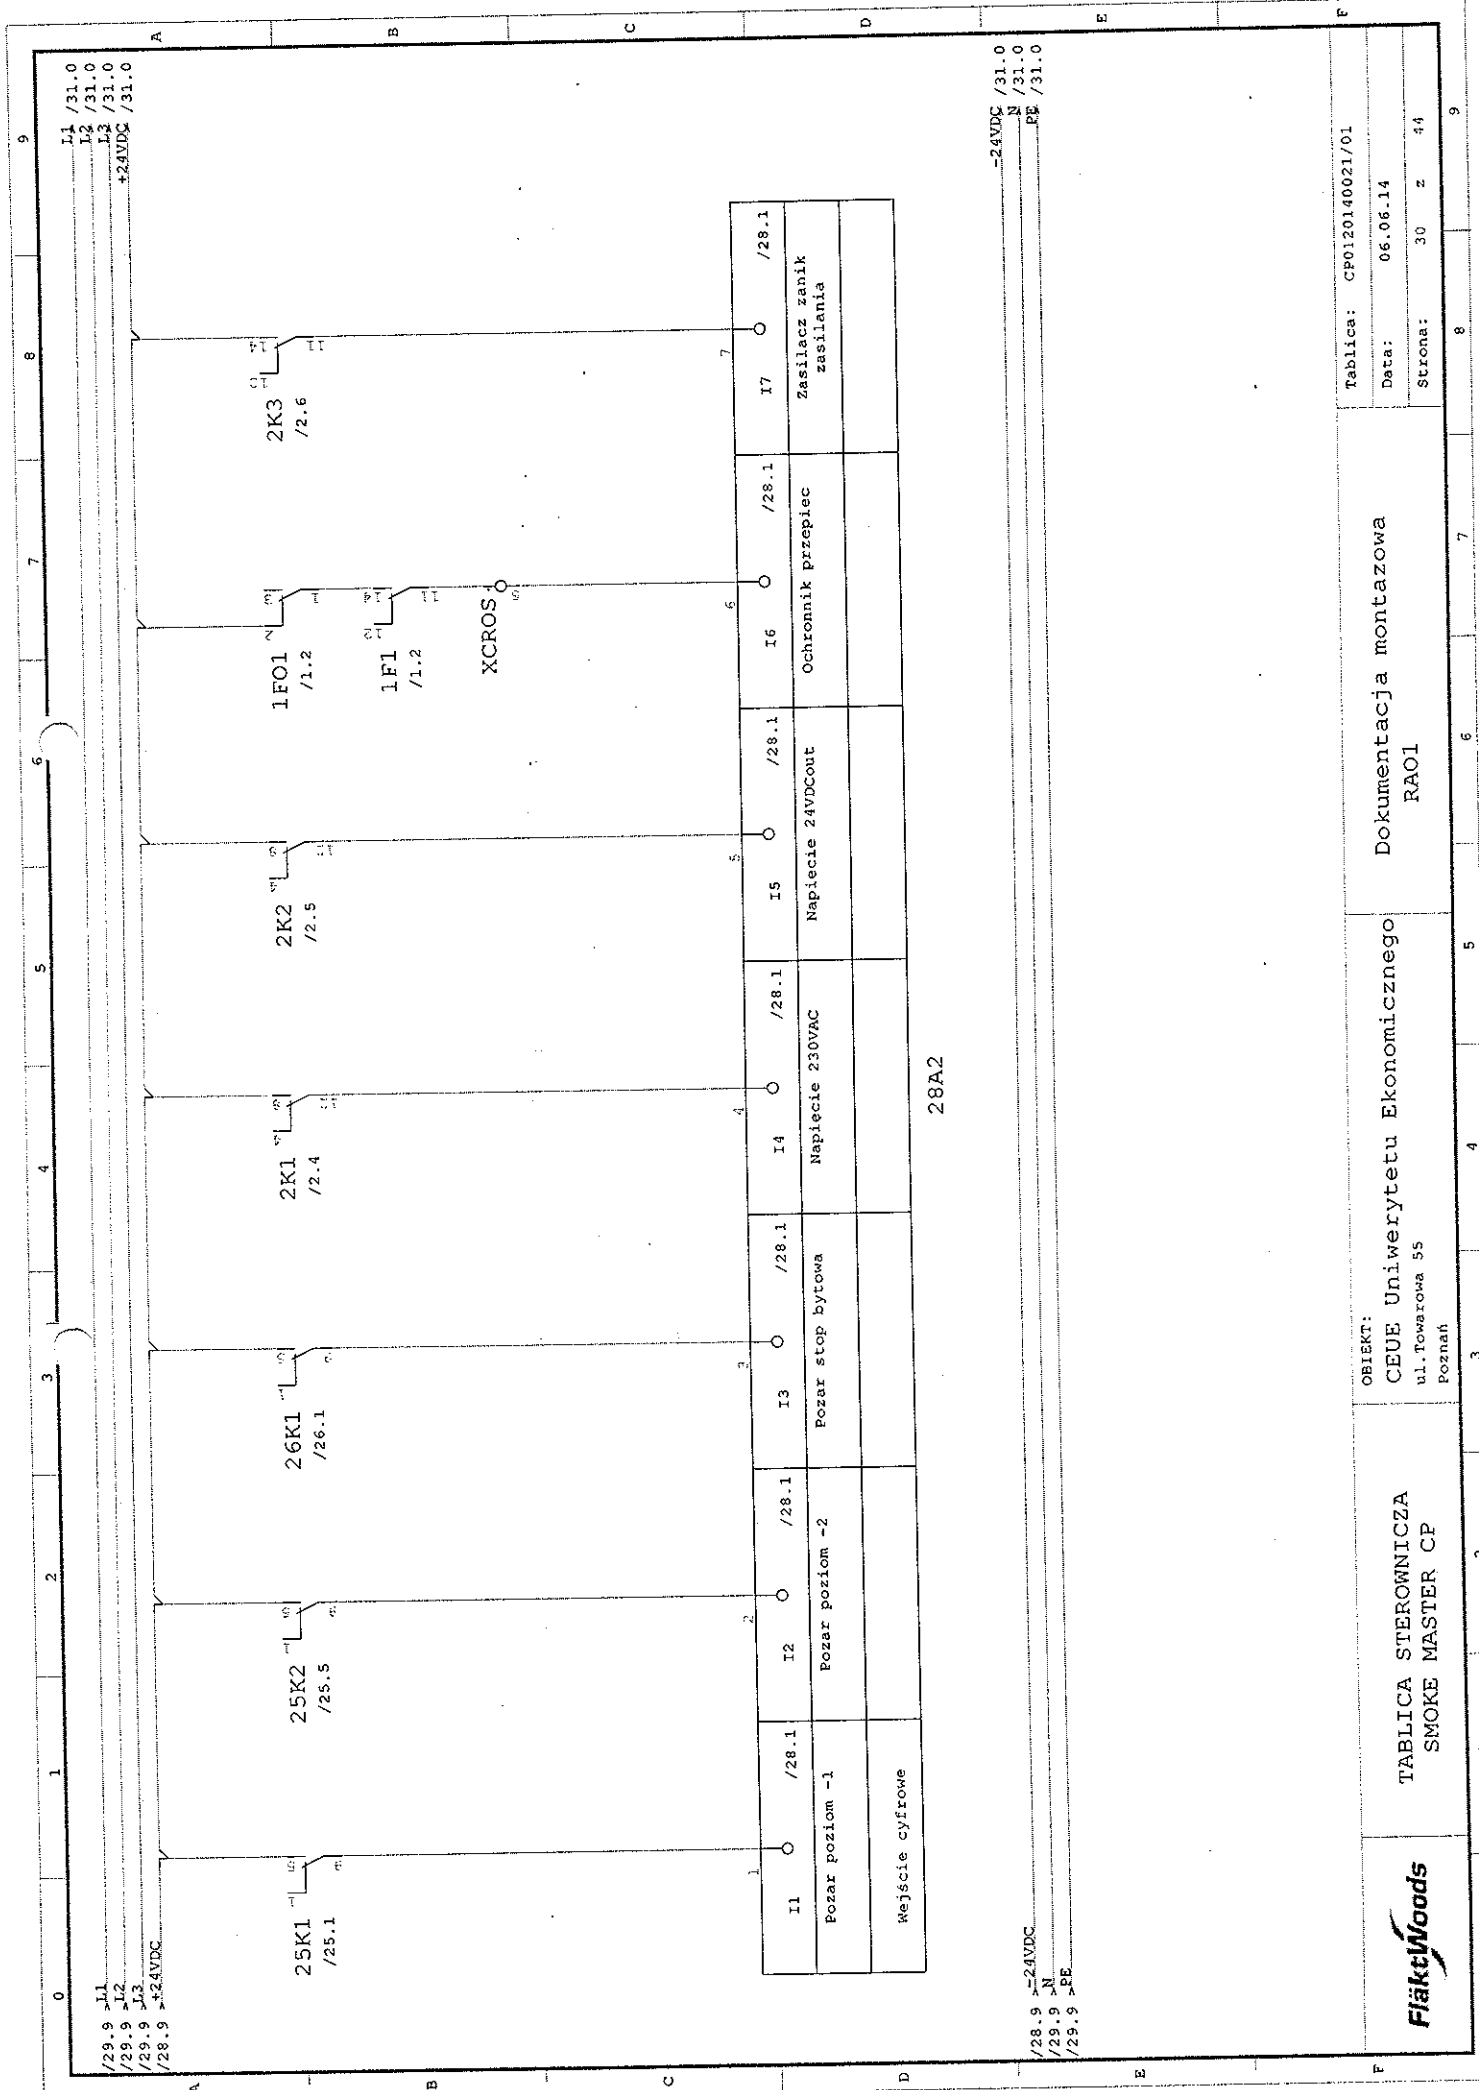

I1	/28.1	I2	/28.1	I3	/28.1	I4	/28.1	I5	/28.1	I6	/28.1	I7	/28.1
Pozar poziom -1		Pozar poziom -2		Pozar stop Bytowa		Napiecie 230VAC		Napiecie 24VDCout		Ochronnik przepieci		Zasilacz zanik zasilania	
Wejście cyfrowe													

28A2

-24VDC /31.0
N /31.0
PE /31.0

/28.9 -24VDC
/29.9 N
/29.9 PE



TABLICA STEROWNICZA
SMOKE MASTER CP

OBIEKT:
CEUE Uniwersytetu Ekonomicznego
ul. Towarowa 55
Poznań


Dokumentacja montażowa
RAO1

Tablica: CP0120140021/01

Data: 06.06.14

Strona: 30 z 44

0 1 2 3 4 5 6 7 8 9

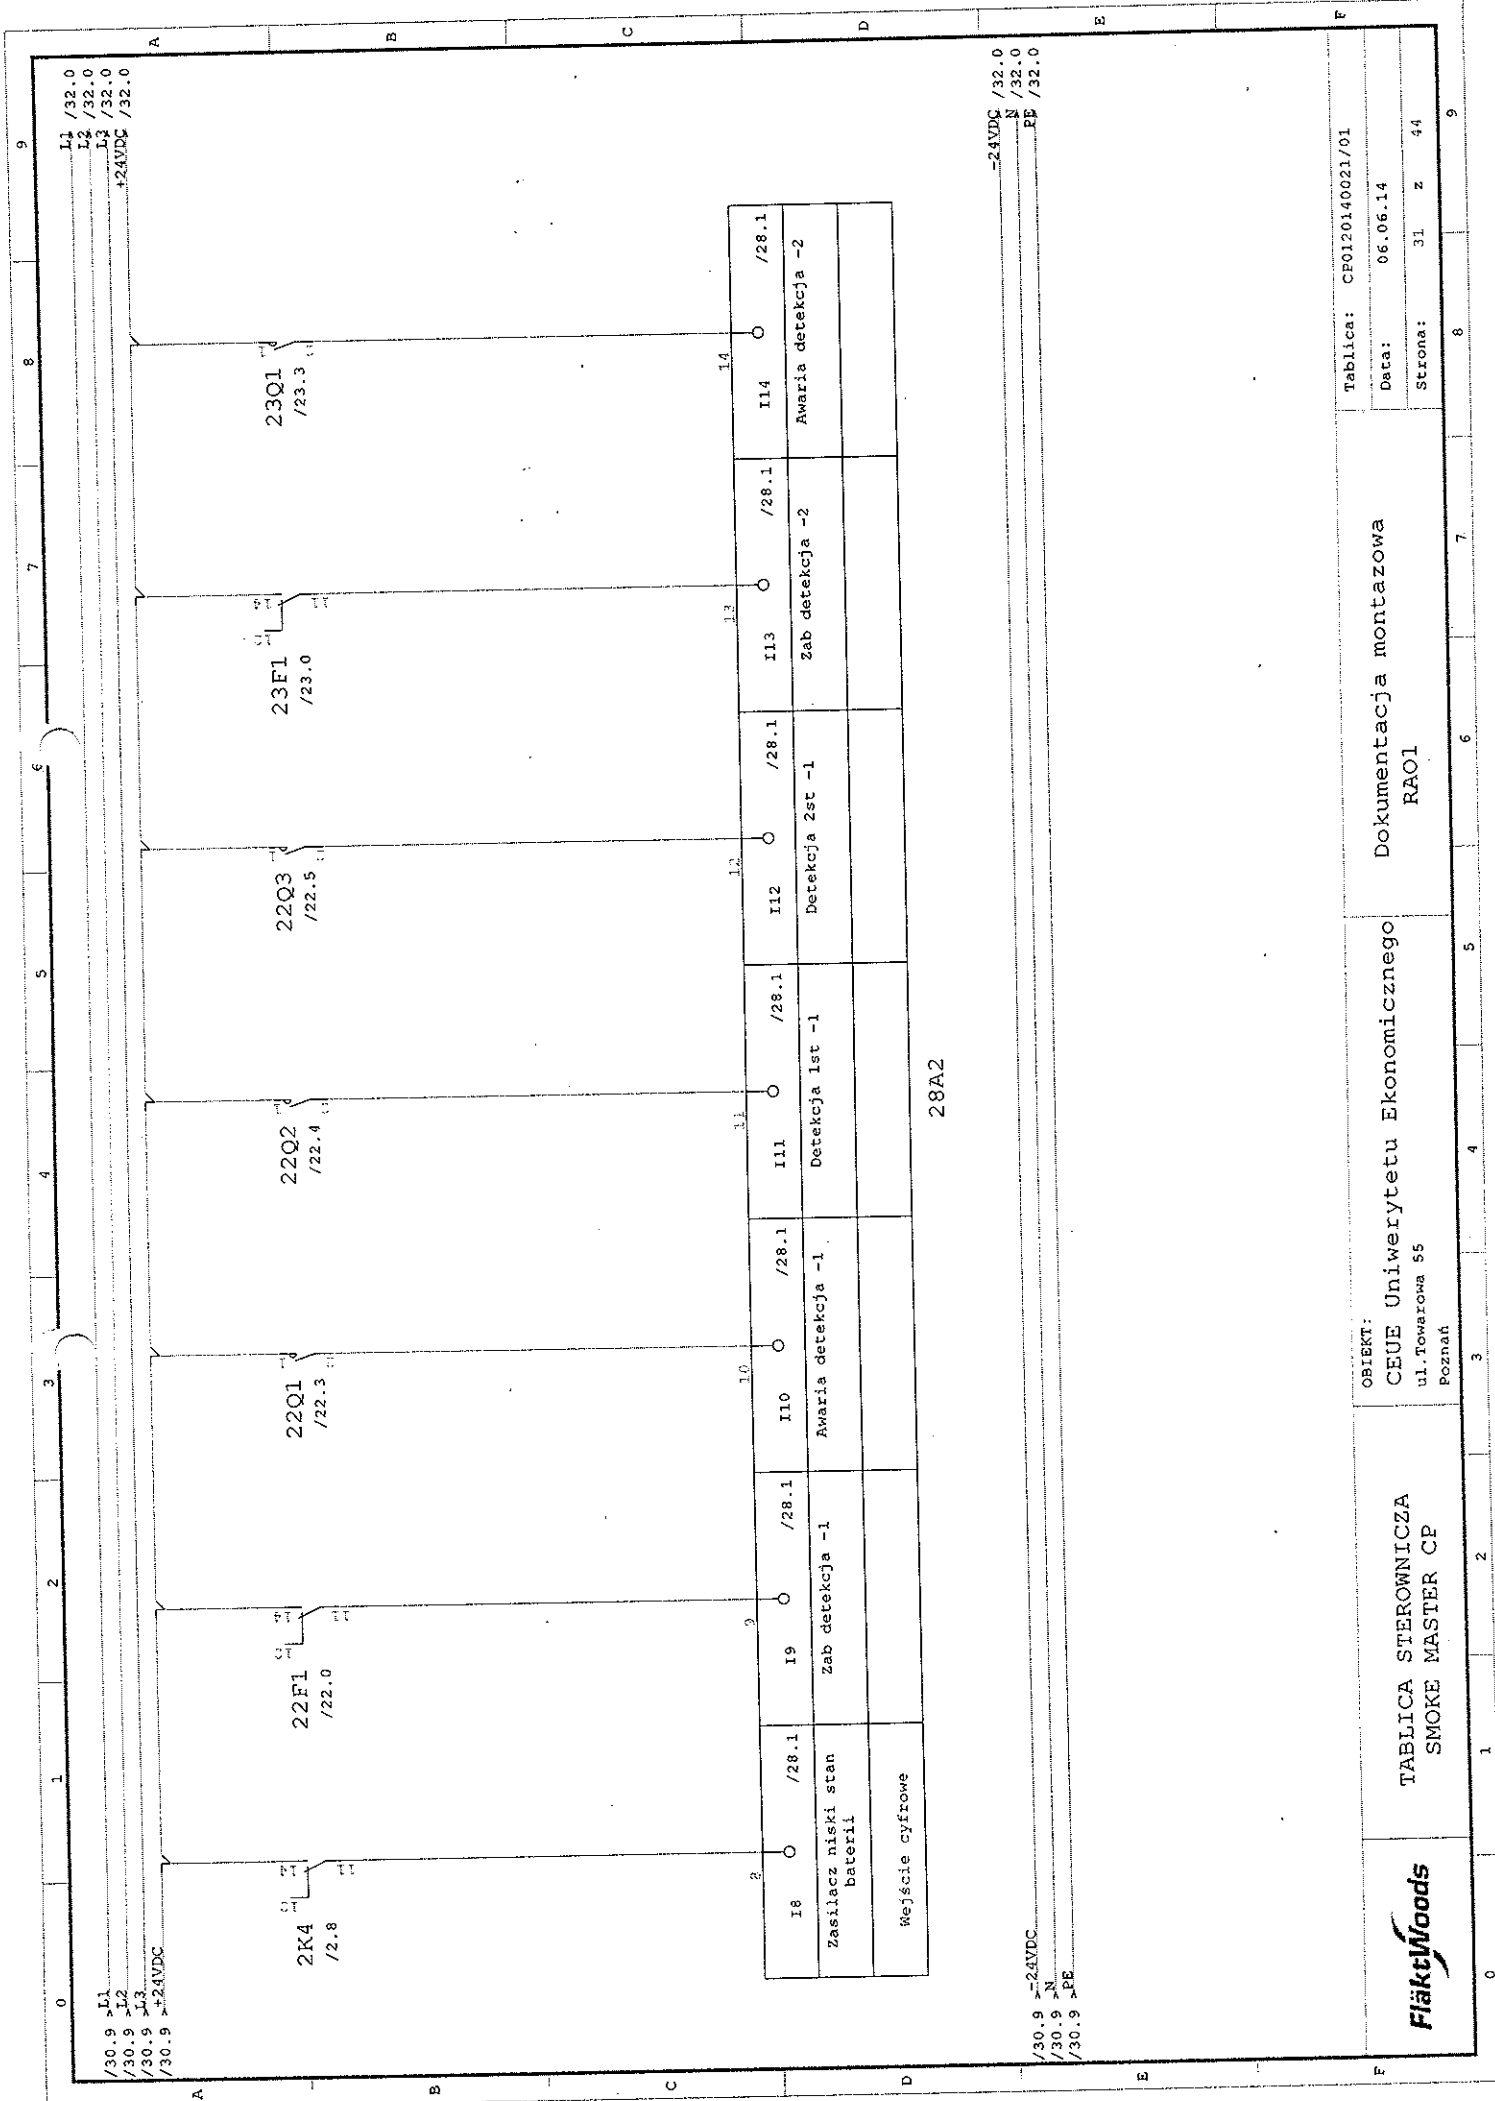

I8	/28.1	I9	/28.1	I10	/28.1	I11	/28.1	I12	/28.1	I13	/28.1	I14	/28.1
Zasilacz niski stan baterii	Zab detekcja -1	Awaria detekcja -1	Detekcja ist -1	Detekcja 2st -1	Zab detekcja -2	Awaria detekcja -2							
Wejście cyfrowe													

28A2

-24VDC /32.0
N /32.0
PE /32.0

/30.9 -24VDC
/30.9 N
/30.9 PE



TABLICA STEROWNICZA
SMOKE MASTER CP


OBIEKT:
CEUE Uniwersytetu Ekonomicznego
ul. Towarowa 55
Poznań

Dokumentacja montażowa
RAO1

Tablica: CP0120140021/01

Data: 06.06.14

Strona: 31 z 44

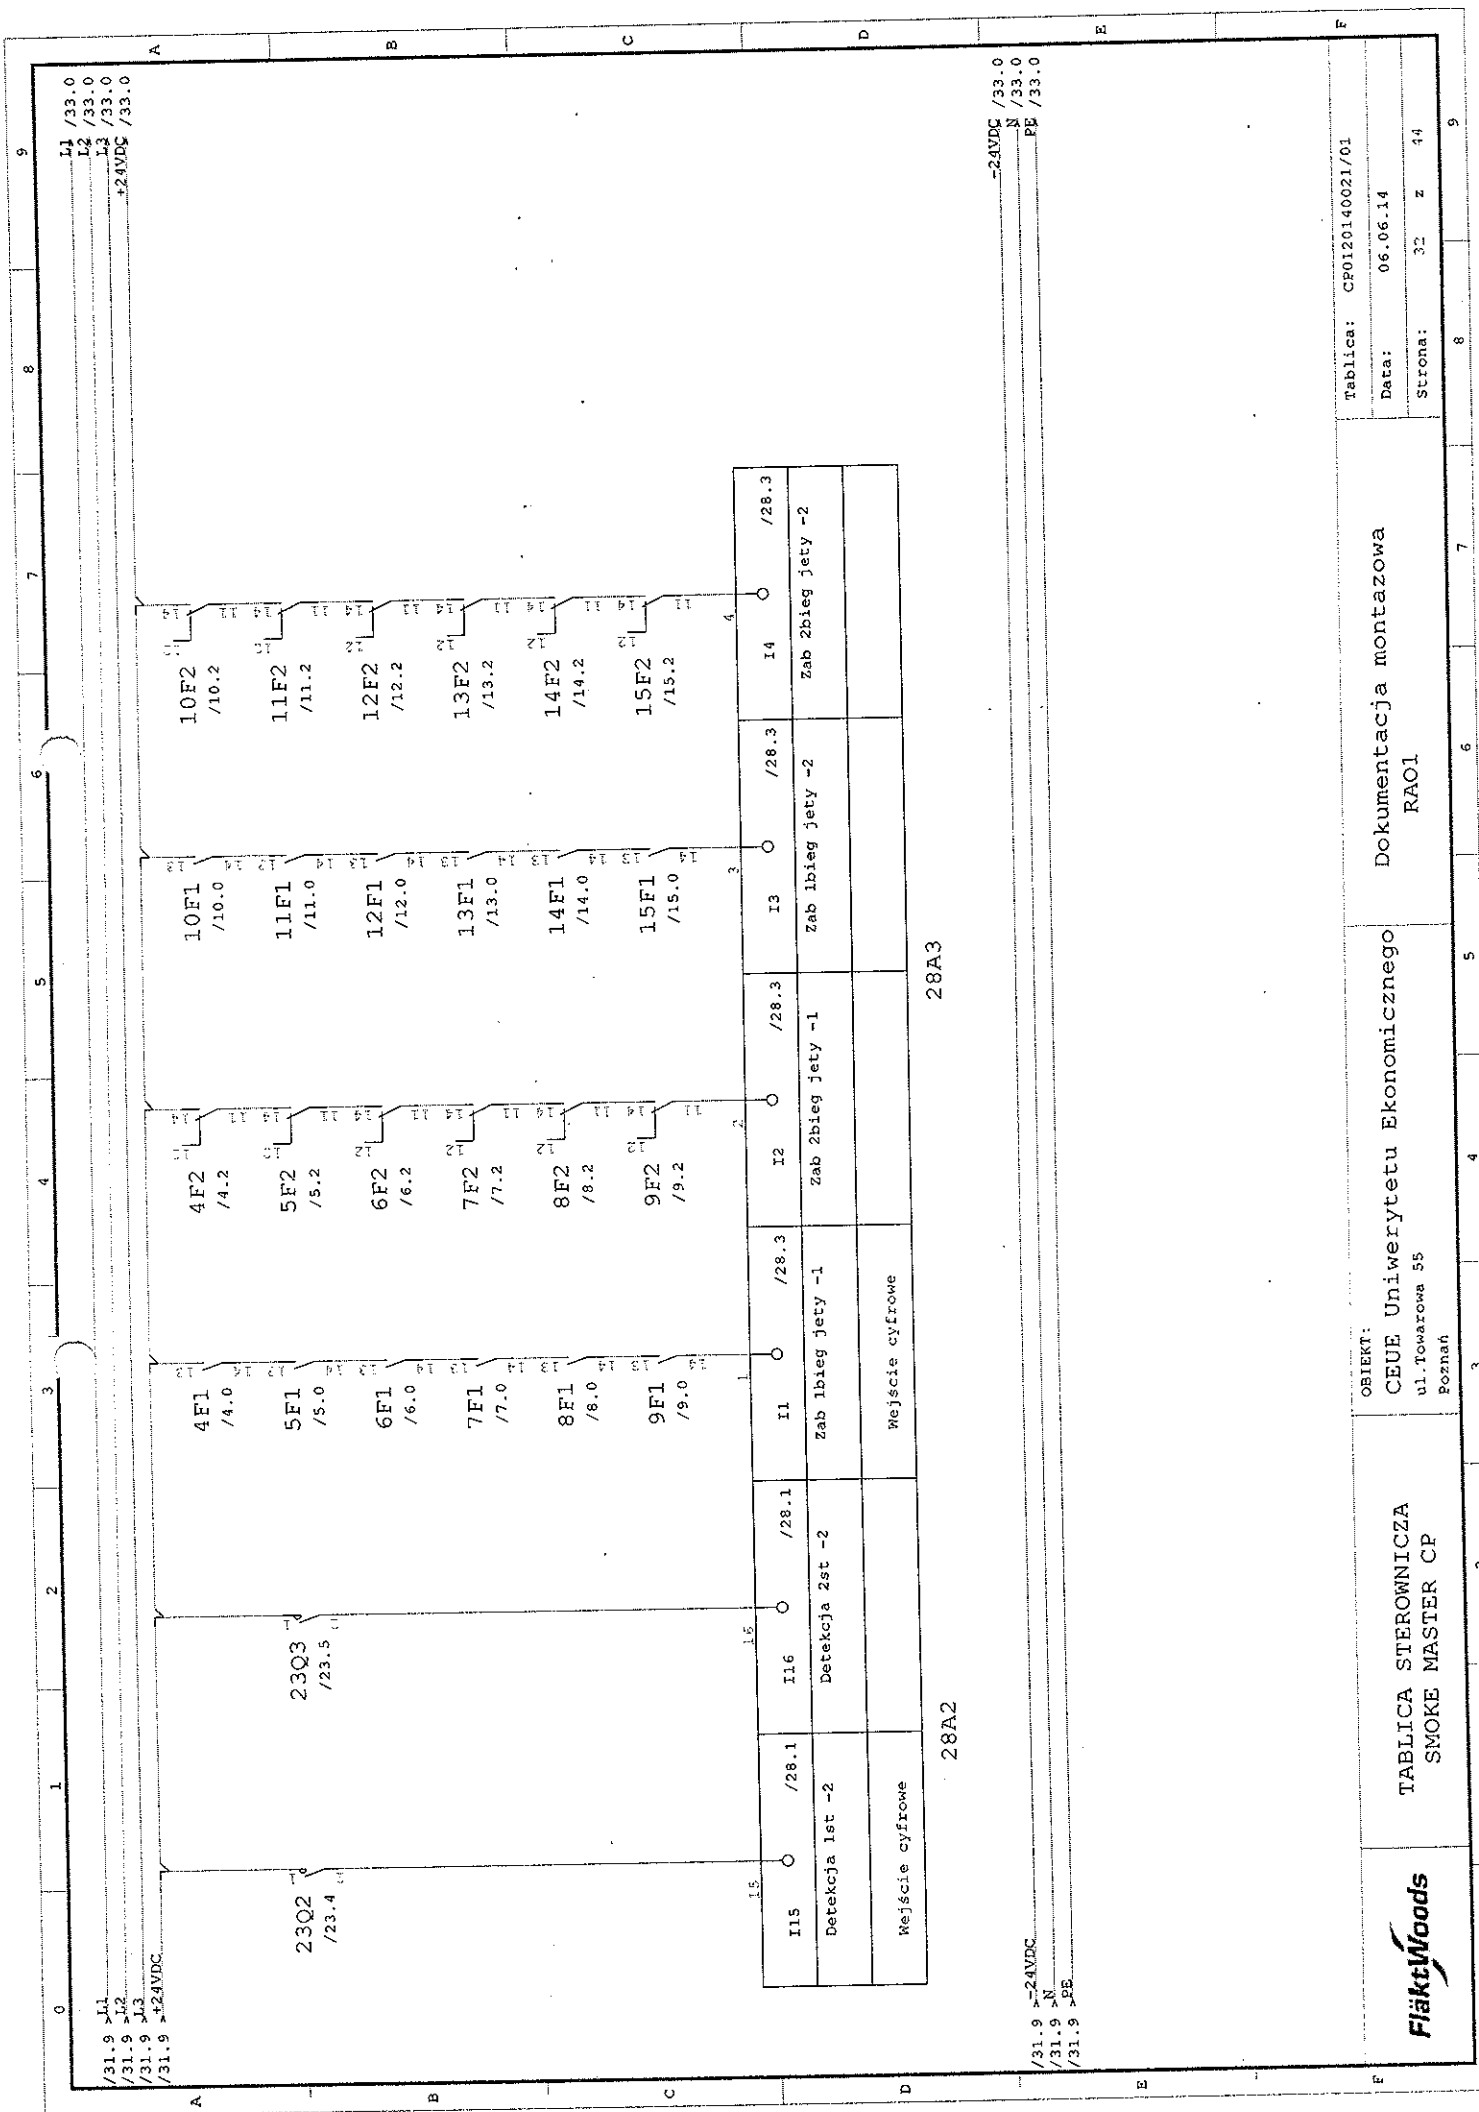

I15	○	/28.1	I16	○	/28.1	I1	○	/28.3	I2	○	/28.3	I3	○	/28.3	I4	○	/28.3
Detekcja 1st -2		Detekcja 2st -2		Zab 1bieg jety -1		Zab 2bieg jety -1		Zab 1bieg jety -2		Zab 2bieg jety -2		Zab 1bieg jety -2		Zab 2bieg jety -2			
Wejście cyfrowe				Wejście cyfrowe													

28A2

28A3

-24VDC /33.0
N /33.0
PE /33.0

/31.9 -24VDC
/31.9 N
/31.9 PE



TABLICA STEROWNICZA
SMOKE MASTER CP


OBIEKT:
CEUE Uniwersytetu Ekonomicznego
ul. Towarowa 55
Poznań

Dokumentacja montażowa
RAO1

Tablica: CP0120140021/01

Data: 06.06.14

Strona: 32 z 44

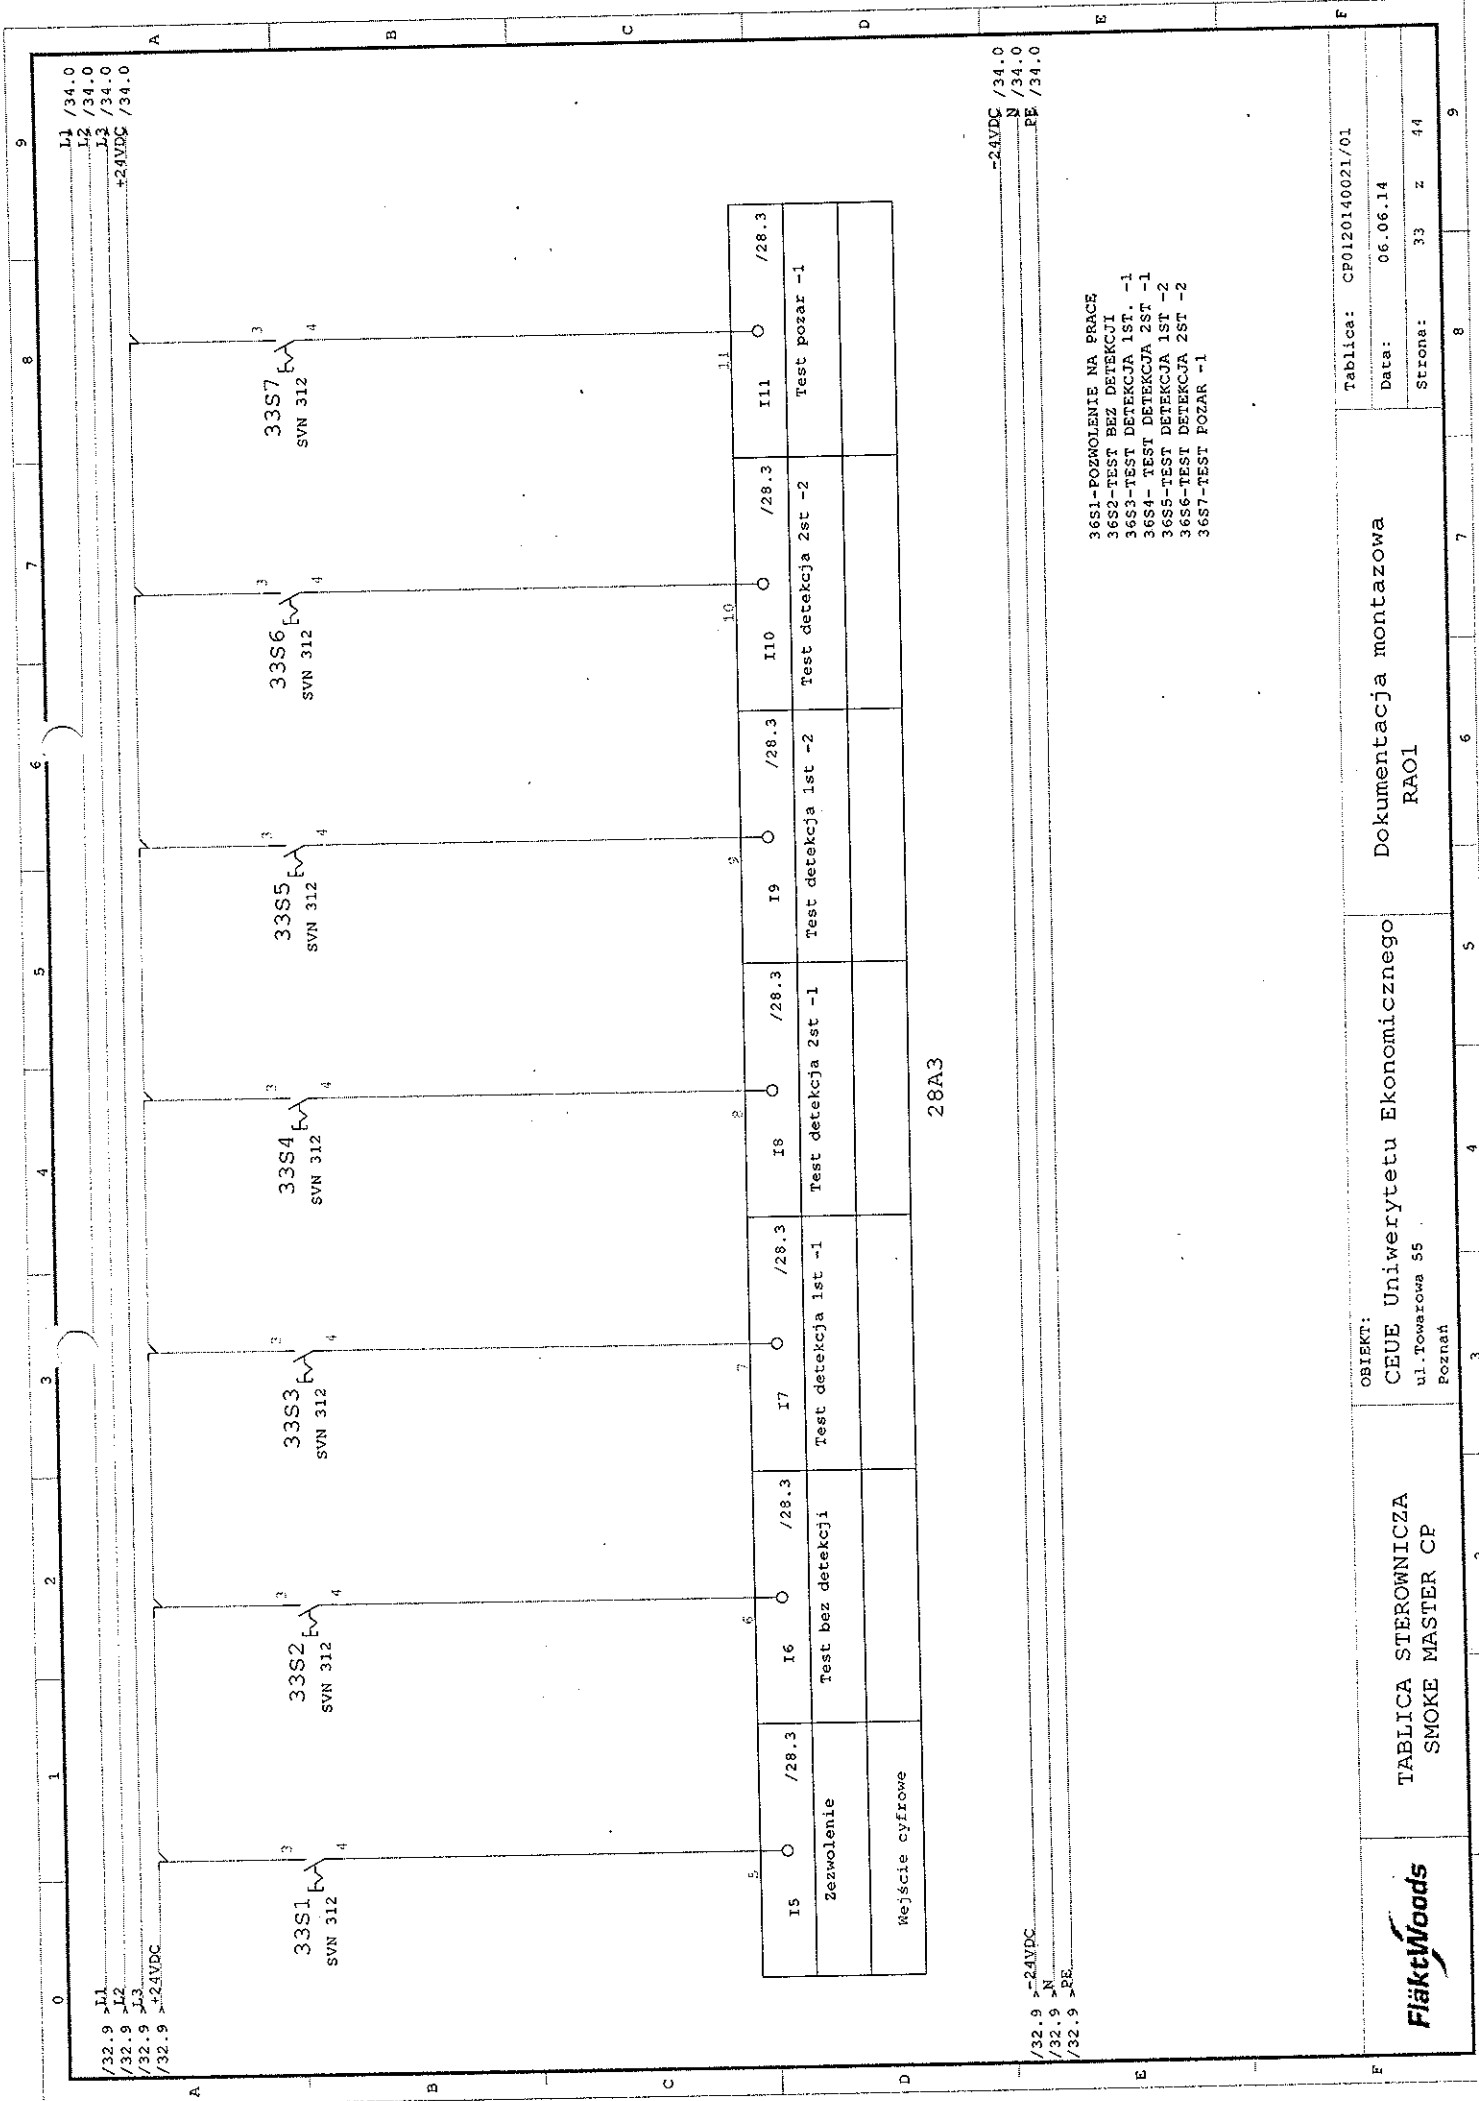

28A3

-24VDC /34.0
N /34.0
PE /34.0

- 36S1-POZWOLENIE NA PRACE
- 36S2-TEST BEZ DETEKcji
- 36S3-TEST DETEKcja 1ST -1
- 36S4- TEST DETEKcja 2ST -1
- 36S5-TEST DETEKcja 1ST -2
- 36S6-TEST DETEKcja 2ST -2
- 36S7-TEST POZAR -1



TABLICA STEROWNICZA
SMOKE MASTER CP


OBIEKT:
CEUE Uniwersytetu Ekonomicznego
ul. Towarowa 55
Poznań

Dokumentacja montażowa
RAO1

Tablica: CP0120140021/01

Data: 06.06.14

Strona: 33 z 44

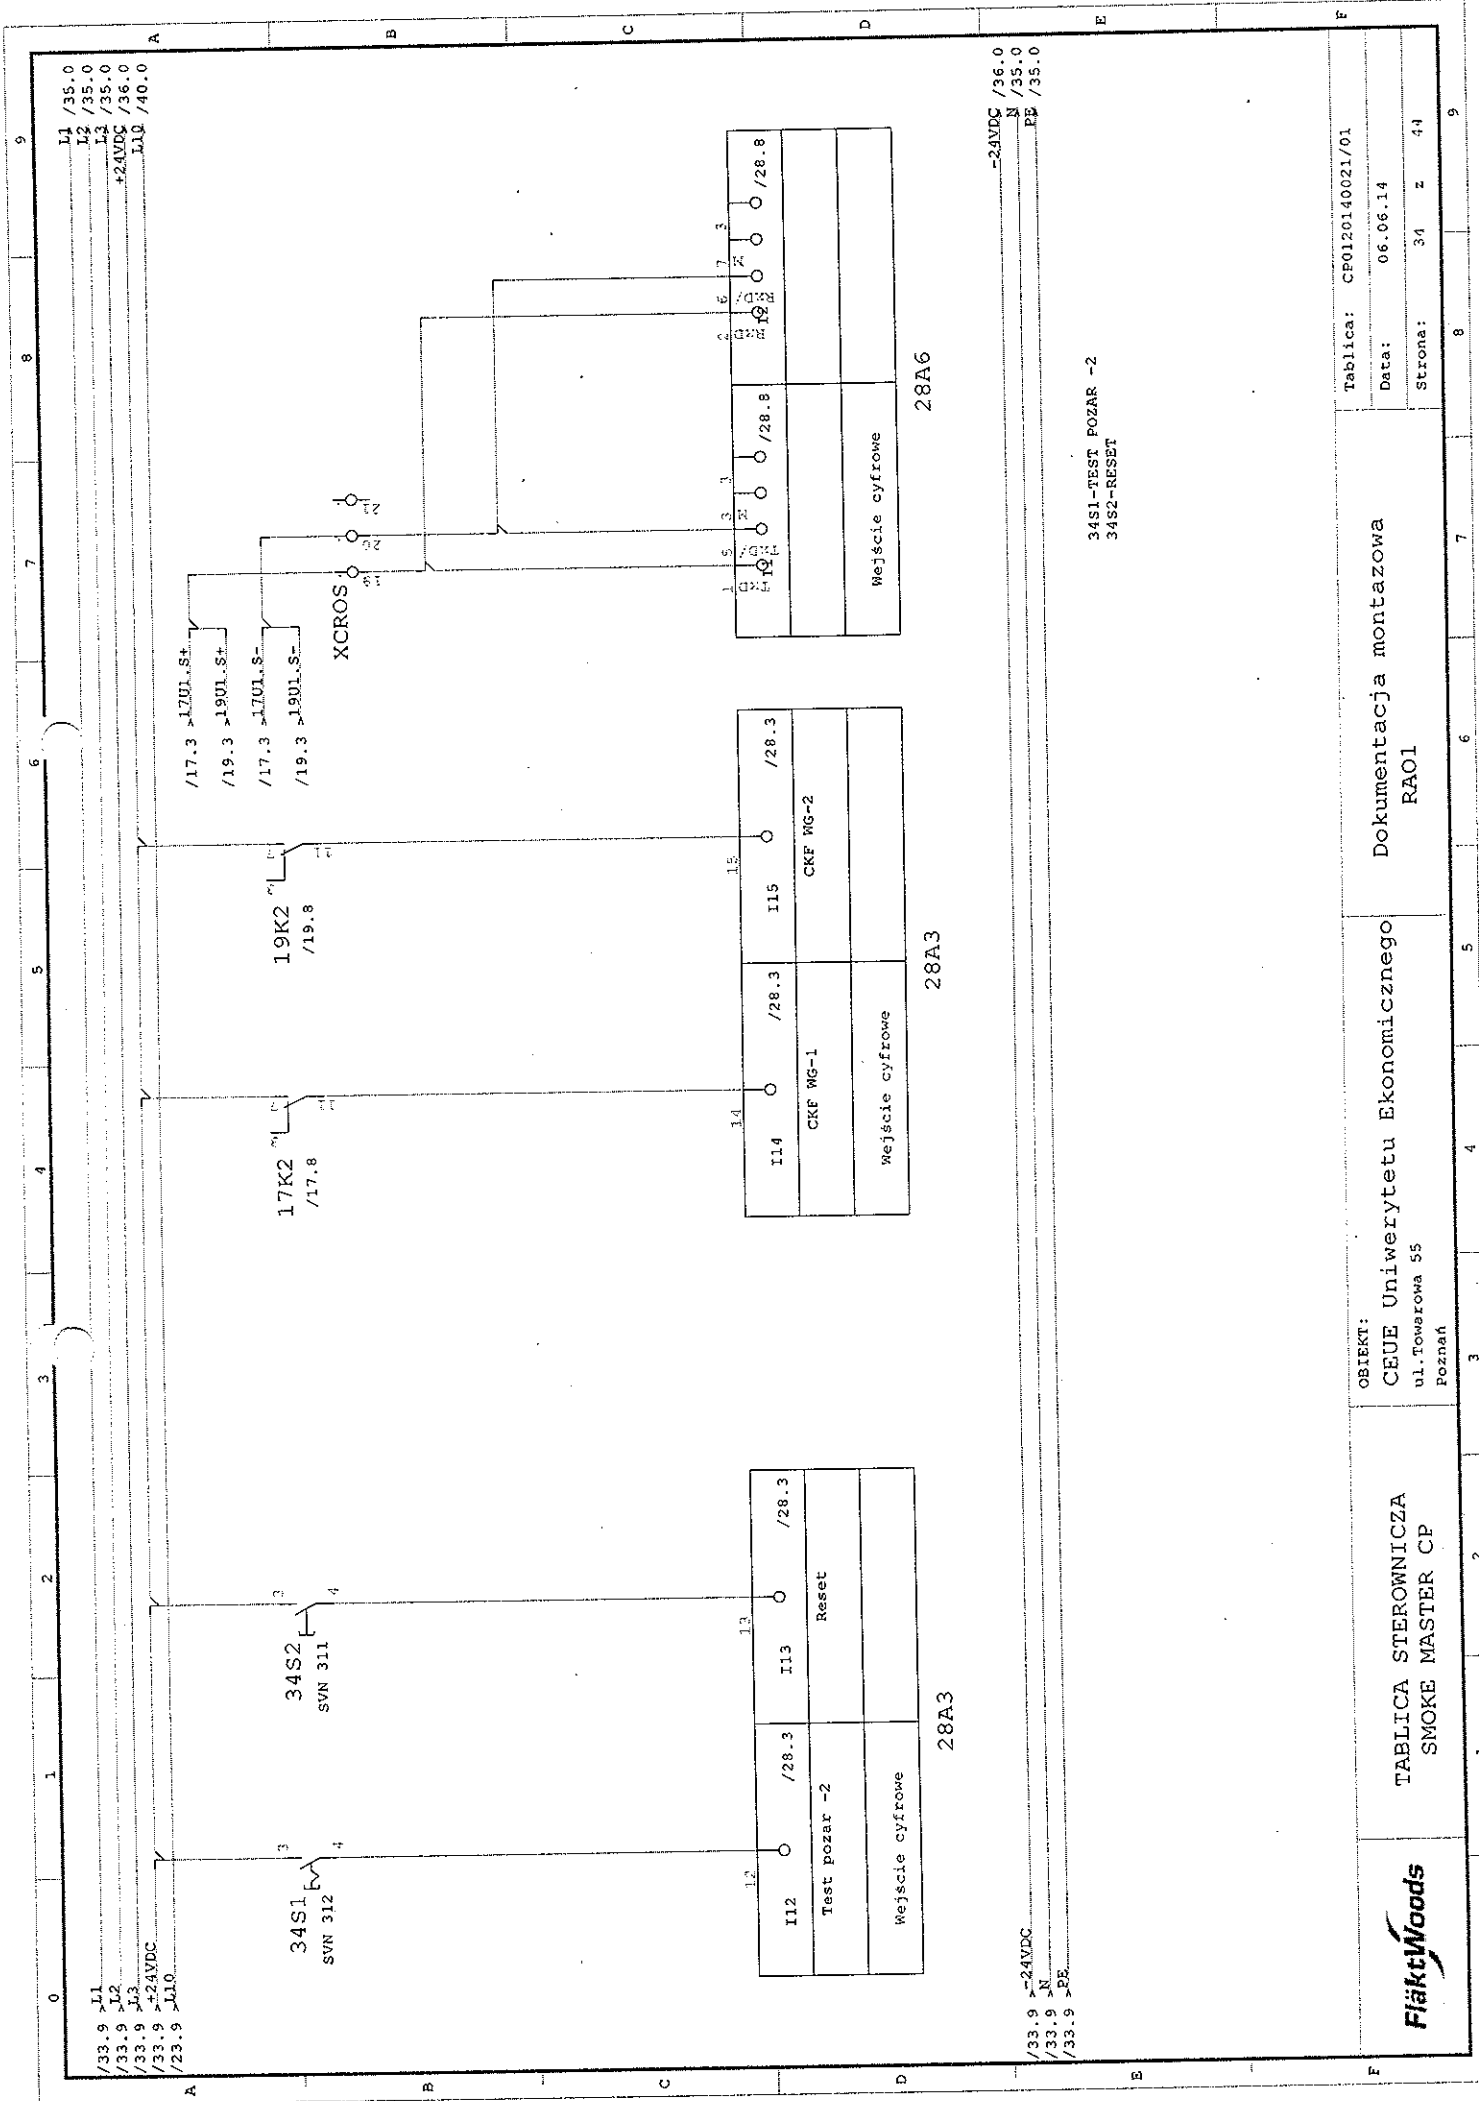

/33.9 I1
/33.9 I2
/33.9 I3
/33.9 I4
/23.9 I10

I1 /35.0
I2 /35.0
I3 /35.0
I4 /35.0
+24VDC /36.0
I10 /40.0

34S1
SVN 312

34S2
SVN 311

17K2
/17.8

19K2
/19.8

/17.3 1701.S+
/19.3 1901.S+
/17.3 1701.S-
/19.3 1901.S-

XCROS

I12	/28.3	I13	/28.3
Test pożar -2		Reset	
Wejście cyfrowe			

28A3

I14	/28.3	I15	/28.3
CKF WG-1		CKF WG-2	
Wejście cyfrowe			

28A3

I1	I2	I3	I4	I5	I6	I7	I8	I9
Wejście cyfrowe								

28A6

/33.9 I1
/33.9 I2
/33.9 I3

-24VDC /36.0
N /35.0
PE /35.0

34S1-TEST POZAR -2
34S2-RESET



TABLICA STEROWNICZA
SMOKE MASTER CP

OBIEKT:
CEUE Uniwersytetu Ekonomicznego
ul. Towarowa 55
Poznań

Dokumentacja montażowa
RAO1

Tablica: CP0120140021/01

Data: 06.06.14

Strona: 34 z 41

0 1 2 3 4 5 6 7 8 9

REZERWA

/34.9 /11
/34.9 /12
/34.9 /13

L1 /36.0
L2 /36.0
L3 /36.0

/34.9 N
/34.9 PE

N /36.0
PE /36.0



TABLICA STEROWNICZA
SMOKE MASTER CP

OBIEKT:
CEUE Uniwersytetu Ekonomicznego
ul. Towarowa 55
Poznań

Dokumentacja montażowa
RA01

Tablica: CP0120140021/01






Data: 06.06.14

Strona: 35 z 44

/36.9 L1 /38.0
 /36.9 L2 /38.0
 /36.9 L3 /38.0
 /36.9 -24VDC /38.0

28A4

Wyjście cyfrowe								
Zal tablice -2	Zal jety lbieg -1	Zal jety lbieg -2	Zab 2bieg jety -2	Zal falownik WG-1	Zal bypass WG-1			
Q8 /28.4	Q9 /28.4	Q10 /28.4	Q11 /28.4	Q12 /28.4	Q13 /28.4	Q14 /28.4		

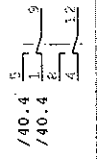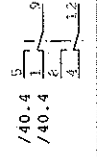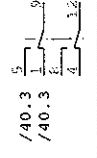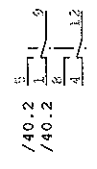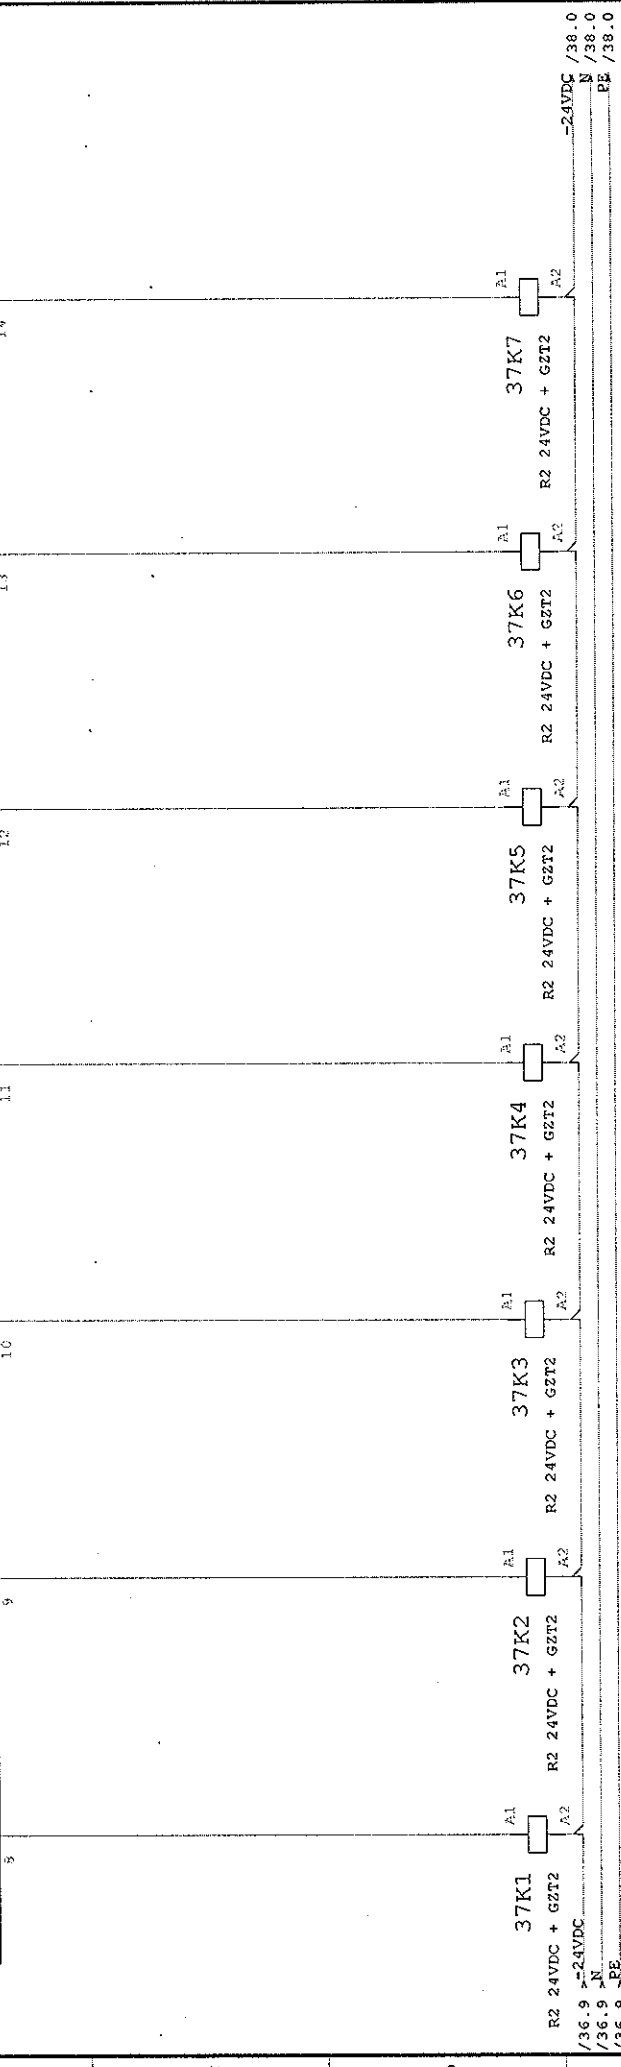

FläktWoods
 TABLICA STEROWNICZA
 SMOKE MASTER CP

OBIEKT:
 CEUE Uniwersytetu Ekonomicznego
 ul. Towarowa 55
 Poznań

Dokumentacja montażowa
 RAO1

Tablica: CP0120140021/01
 Data: 06.06.14
 Strona: 37 z 44