

/15.9 11
/15.9 12
/15.9 13

L1 /17.0
L2 /17.0
L3 /17.0

REZERWA

/15.9 N
/15.9 PE

N /17.0
PE /17.0



TABLICA STEROWNICZA
SNOKE MASTER CP

OBIEKT:
CEUE Uniwersytetu Ekonomicznego
ul. Towarowa 55
Poznań

Dokumentacja montażowa
RAO1


Tablica: CP0120140021/01
Data: 06.06.14
Strona: 16 z 44

/16.9 J11
 /16.9 J12
 /16.9 J13
 /2.9 J10
 11 /18.0
 12 /18.0
 13 /18.0
 110 /18.0

17F1
RBR 00 100A


17Z1
FLD 3075

17U1
T 1932200167

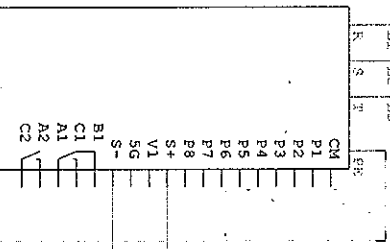

17U1.S1 /34.6
17U1.S2 /34.6


18Q2
/18.3

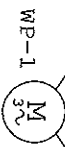

3x400V 49,5A 27 kW
WENTYLATOR WYCIĄGOWY
BYTOMO/POŻAROWY

W013
NHXCH 4x16 mm²

18Q1
/18.2

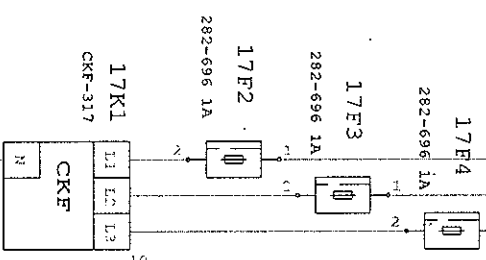


17K1
/17.6

17K2
R4 230VAC

XCR05

17.8
N /18.0
PE /18.0

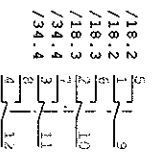

TABLICA STEROWNICZA
SMOKE MASTER CP


OBIEKT:
CEJLE Uniwersytetu Ekonomicznego
ul. Towarowa 55
Poznań

Dokumentacja montażowa
RA01

Tabela: CP0120140021/01
Data: 06.06.14
Strona: 17 2 48

/17.9 11
 /17.9 12
 /17.9 13
 /17.9 14
 /17.9 15
 /17.9 16
 /17.9 17
 /17.9 18
 /17.9 19
 /17.9 20
 /17.9 21
 /17.9 22
 /17.9 23
 /17.9 24
 /17.9 25
 /17.9 26
 /17.9 27
 /17.9 28
 /17.9 29
 /17.9 30
 /17.9 31
 /17.9 32
 /17.9 33
 /17.9 34
 /17.9 35
 /17.9 36
 /17.9 37
 /17.9 38
 /17.9 39
 /17.9 40
 /17.9 41
 /17.9 42
 /17.9 43
 /17.9 44
 /17.9 45
 /17.9 46
 /17.9 47
 /17.9 48
 /17.9 49
 /17.9 50

/17.9 N
 /17.9 PE
 /19.0 N
 /19.0 PE

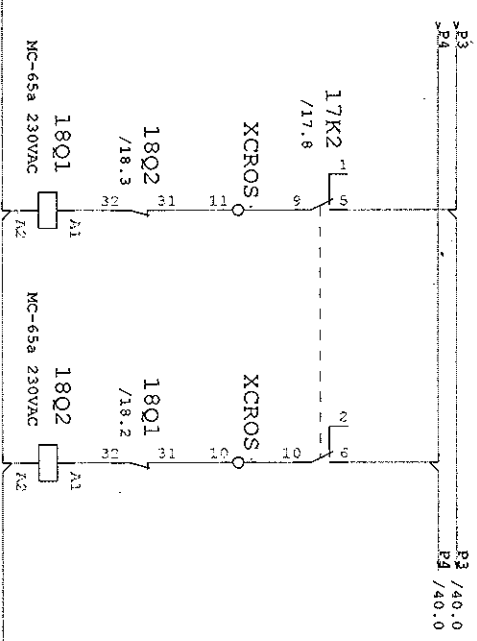


/17.0	1	/17.4	1
/17.0	2	/17.4	2
/17.0	3	/17.4	3
/17.0	4	/17.4	4
/17.0	5	/17.4	5
/17.0	6	/17.4	6
/17.0	7	/17.4	7
/17.0	8	/17.4	8
/17.0	9	/17.4	9
/17.0	10	/17.4	10
/17.0	11	/17.4	11
/17.0	12	/17.4	12
/17.0	13	/17.4	13
/17.0	14	/17.4	14
/17.0	15	/17.4	15
/17.0	16	/17.4	16
/17.0	17	/17.4	17
/17.0	18	/17.4	18
/17.0	19	/17.4	19
/17.0	20	/17.4	20
/17.0	21	/17.4	21
/17.0	22	/17.4	22
/17.0	23	/17.4	23
/17.0	24	/17.4	24
/17.0	25	/17.4	25
/17.0	26	/17.4	26
/17.0	27	/17.4	27
/17.0	28	/17.4	28
/17.0	29	/17.4	29
/17.0	30	/17.4	30
/17.0	31	/17.4	31
/17.0	32	/17.4	32
/17.0	33	/17.4	33
/17.0	34	/17.4	34
/17.0	35	/17.4	35
/17.0	36	/17.4	36
/17.0	37	/17.4	37
/17.0	38	/17.4	38
/17.0	39	/17.4	39
/17.0	40	/17.4	40
/17.0	41	/17.4	41
/17.0	42	/17.4	42
/17.0	43	/17.4	43
/17.0	44	/17.4	44
/17.0	45	/17.4	45
/17.0	46	/17.4	46
/17.0	47	/17.4	47
/17.0	48	/17.4	48
/17.0	49	/17.4	49
/17.0	50	/17.4	50

OBIEKT:

FiaktWoods
 TABLICA STEROWNICZA
 SMOKE MASTER CP
 CEUE Uniwersytetu Ekonomicznego
 ul. Towarowa 55
 Poznań

Dokumentacja montazowa
 RA01

Tablica: CP0120140021/01
 Data: 06.06.14
 Strona: 18 z 34

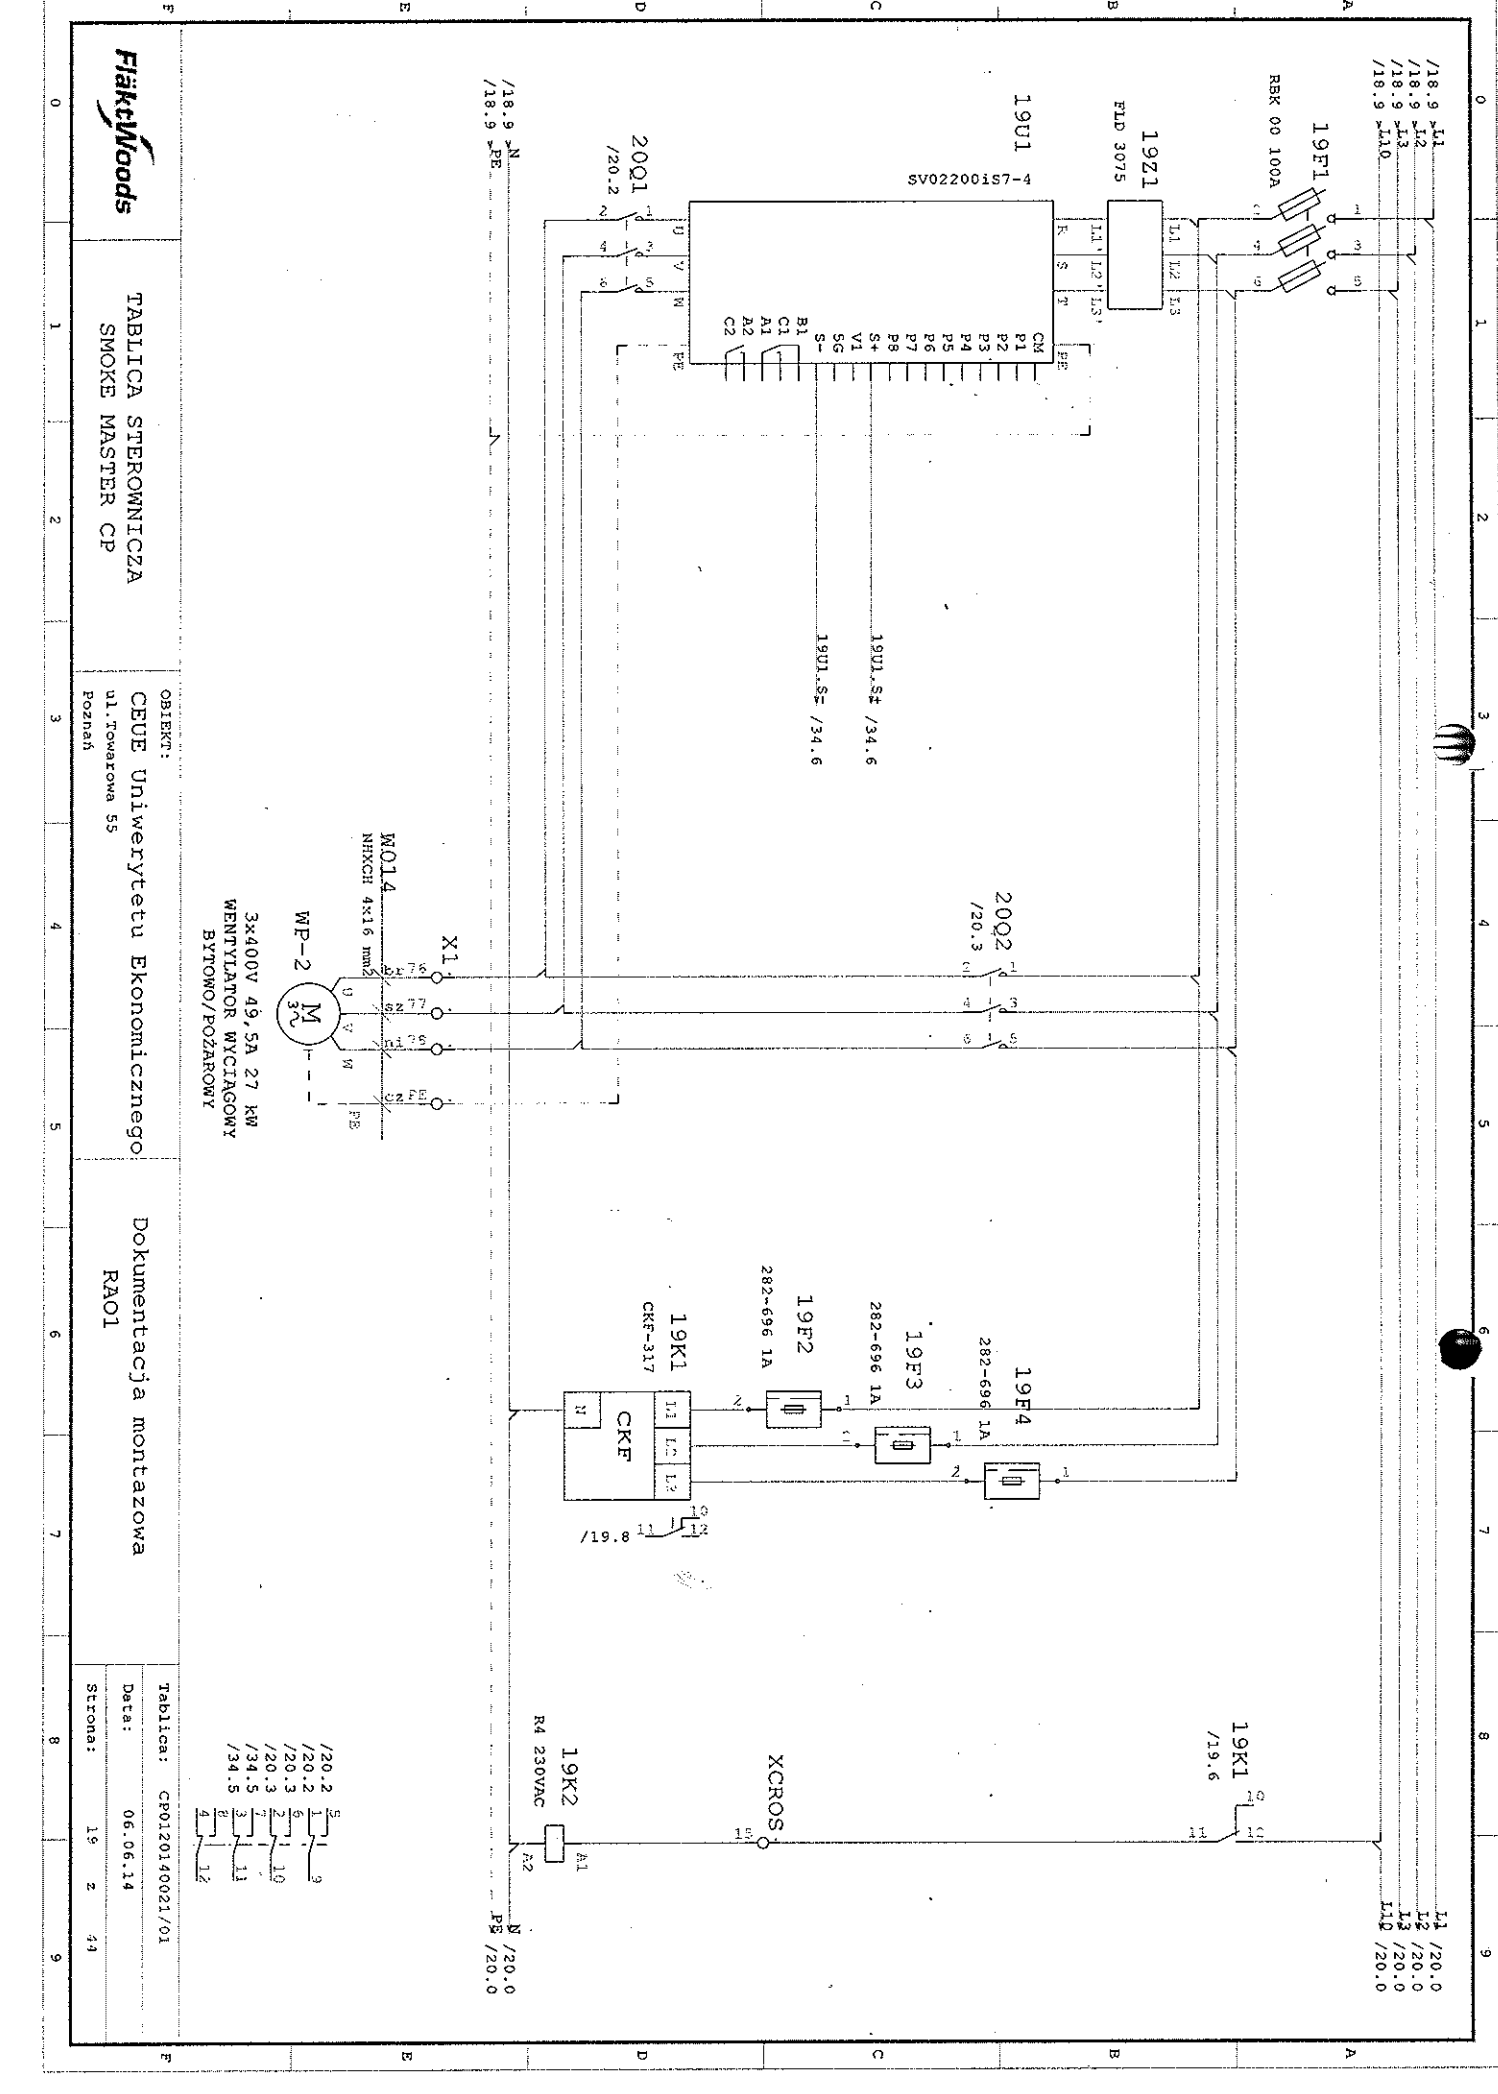


/18.9 -I1
 /18.9 -I2
 /18.9 -I3
 /18.9 -I10
 11 /20.0
 12 /20.0
 13 /20.0
 110 /20.0

19F1
REK 00 100A

19Z1
FLD 3075


19U1

SV022001S7-4


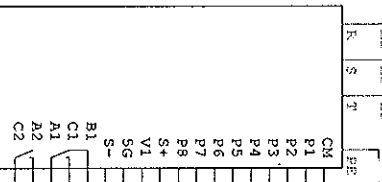


19U1.SF /34.6
19U1.SF /34.6

2002
/20.3

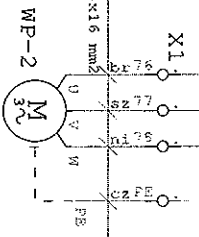

3x400V 49,5A 27 kW
WENTYLATOR WYCIĄGOWY
BYTOWO/POŻAROWY

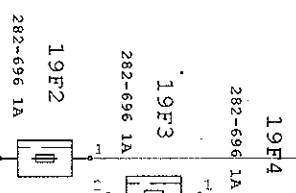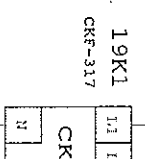


19K1
/19.6

XCROS

19K2
R4 230VAC

19 /20.0
19 /20.0

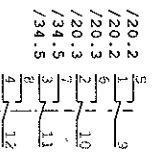


TABLICA STEROWNICZA
SMOKE MASTER CP

OBIEKT:
CEUE Uniwersytetu Ekonomicznego
ul. Towarowa 55
Poznań

Dokumentacja montażowa
RA01

Tablica: CP0120140021/01
Data: 06.06.14
Strona: 19 2 49

/19.9 >L1
 /19.9 >L2
 /19.9 >L3
 /19.9 >L10
 L1 /21.0
 L2 /21.0
 L3 /21.0
 L10 /22.0

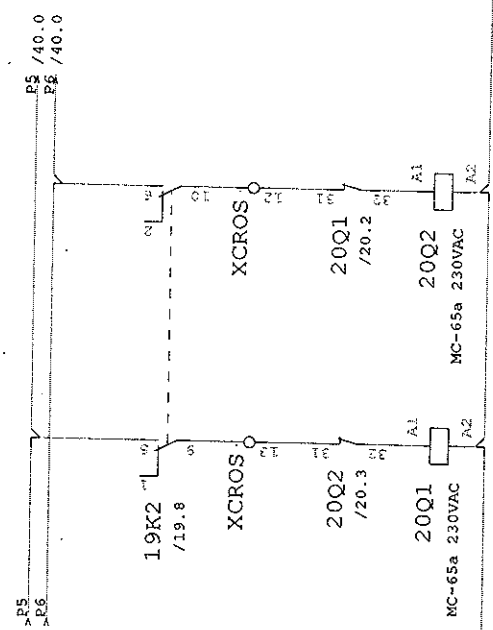

/19.9 >N
 /19.9 >PE
 N /21.0
 PE /21.0

/19.0 1
 /19.1 2
 /19.1 3
 /19.1 4
 /19.1 5
 /19.1 6
 /20.3 11
 /20.3 12
 /20.3 13
 /20.3 14
 /19.4 1
 /19.4 2
 /19.4 3
 /19.4 4
 /19.5 1
 /19.5 2
 /19.5 3
 /19.5 4
 /20.2 11
 /20.2 12
 /20.2 13
 /20.2 14




TABLICA STEROWNICZA
 SMOKE MASTER CP

OBIEKT:
 CEUE Uniwersytetu Ekonomicznego
 ul. Towarowa 55
 Poznań

Dokumentacja montażowa
 RAO1

Tablica: CP0120140021/01
 Data: 06.06.14

Strona: 20 z 44

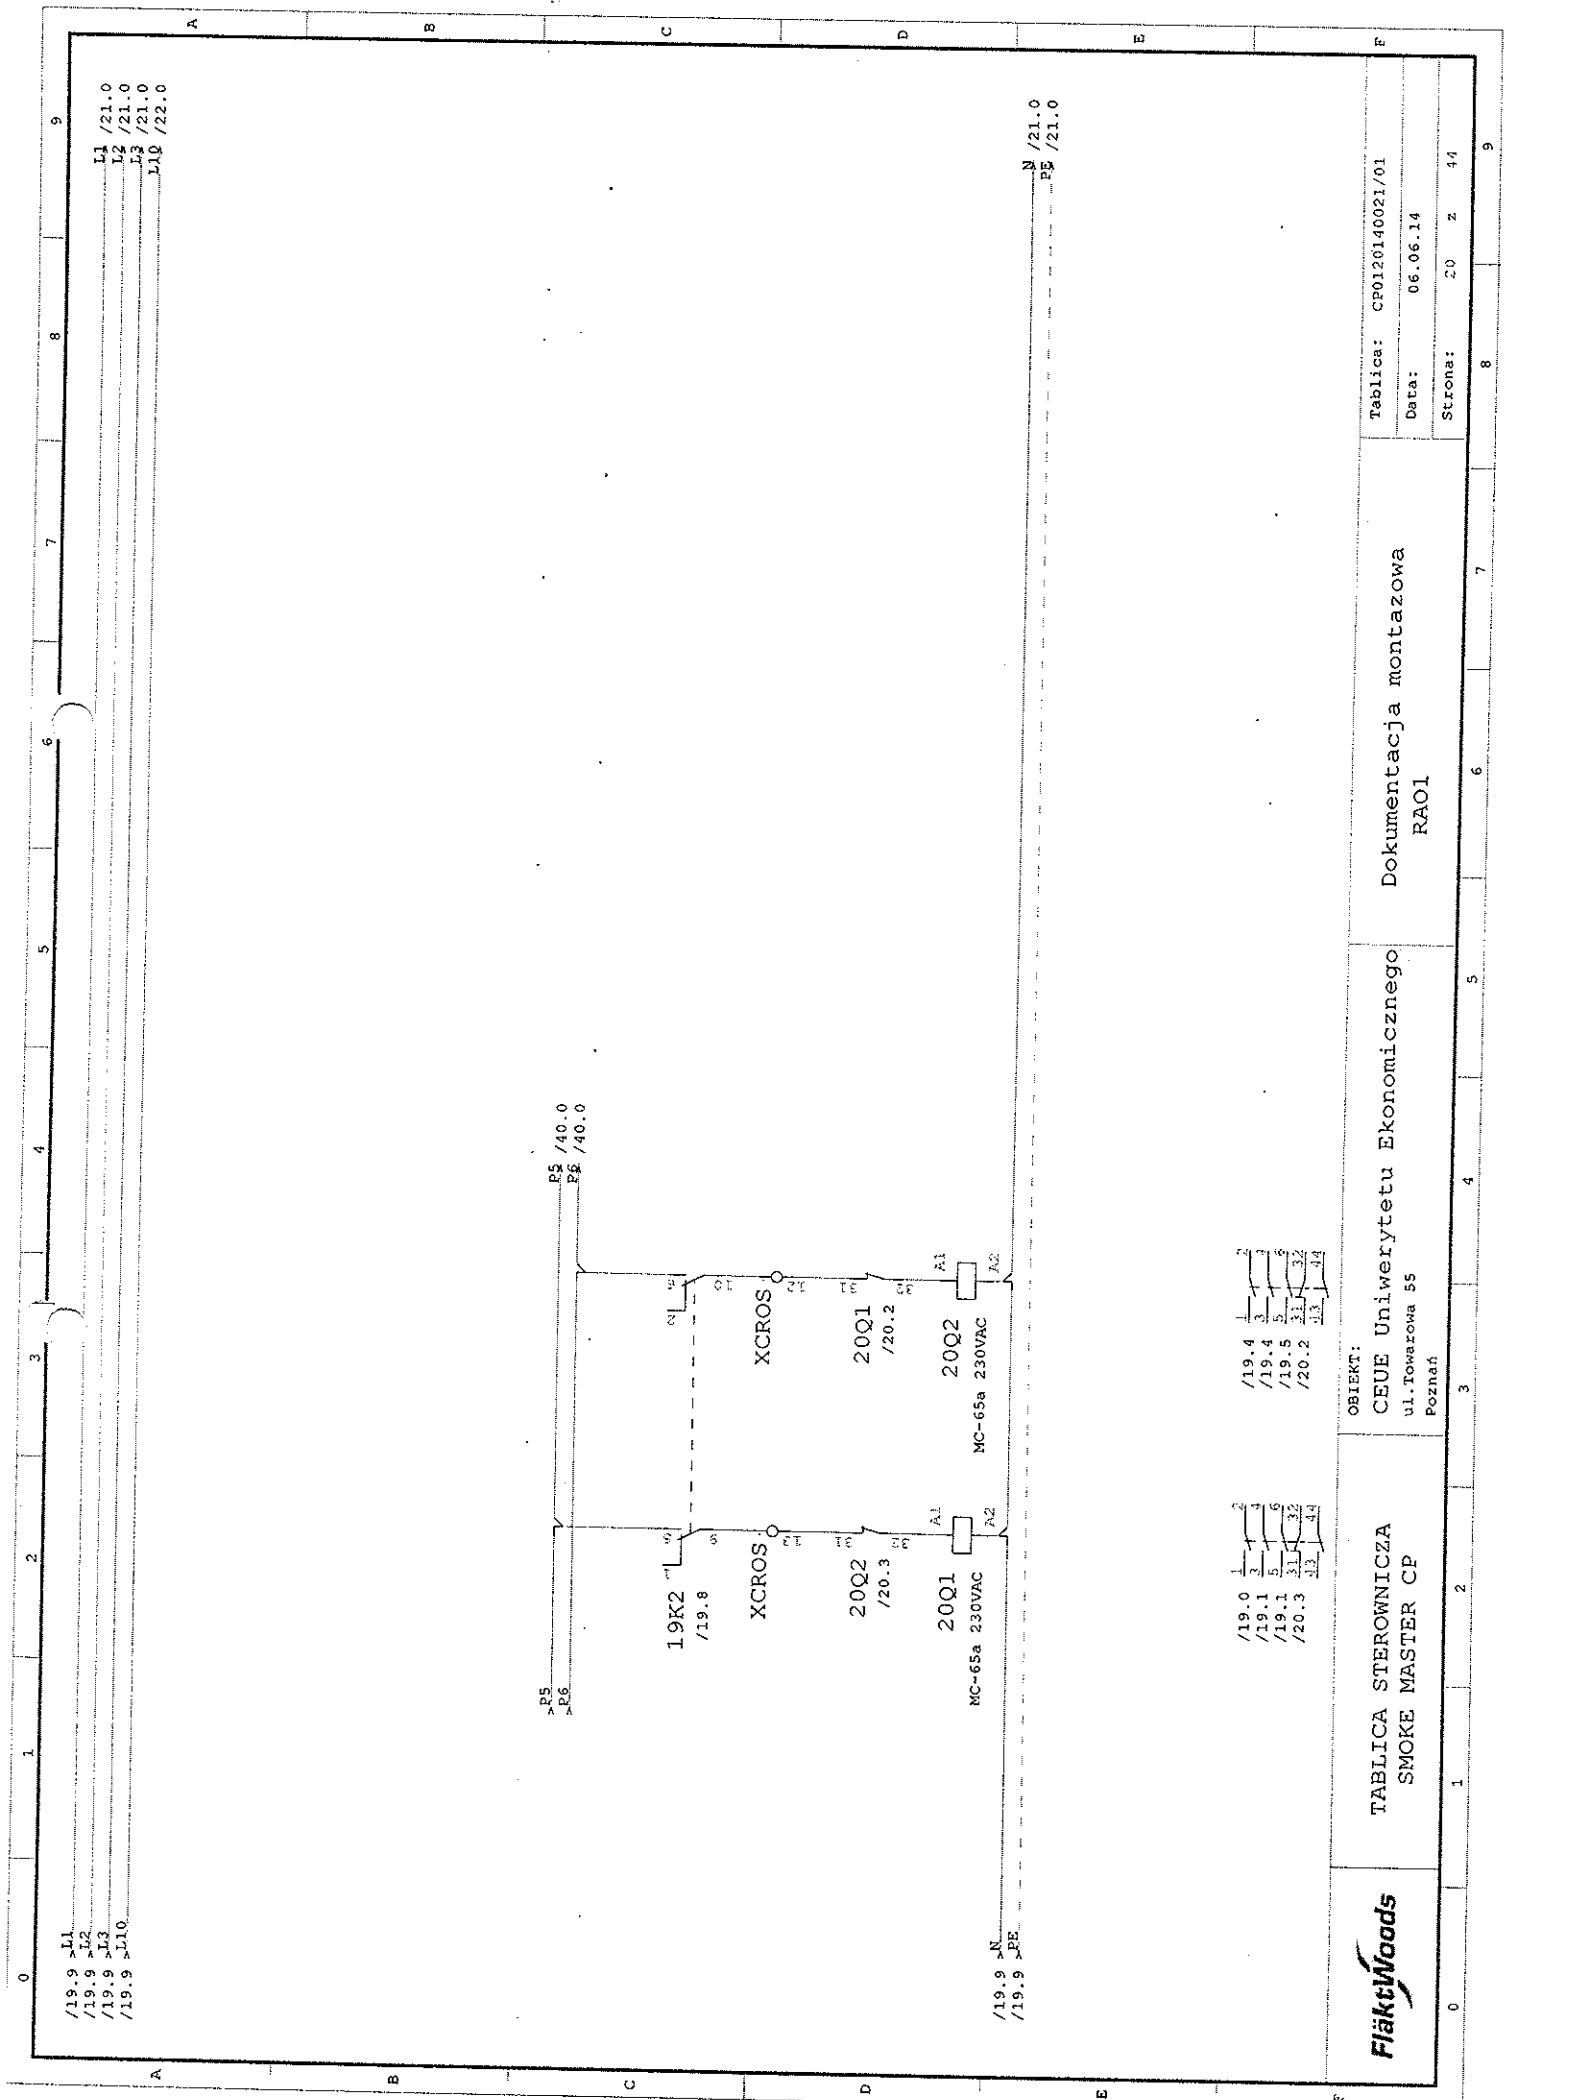

/20.9 -L1
/20.9 -L2
/20.9 -L3

L1 /22.0
L2 /22.0
L3 /22.0

REZERWA

/20.9 -N
/20.9 -PE

N /22.0
PE /22.0



TABLICA STEROWNICZA
SMOKE MASTER CP

OBIEKT:

CEUE Uniwersytetu Ekonomicznego
ul. Towarowa 55
Poznań

Dokumentacja montażowa
RAO1

Tablica: CF0120140021/01


Data: 06.06.14

Strona: 21 z 41

0 1 2 3 4 5 6 7 8 9


A B C D E F

/21.9 A1
 /21.9 A2
 /21.9 A3
 /20.9 A10
 BKN 1p B6A +AX
 22F1
 22Q4 /23.8
 36K7 /36.8
 W027 JZ-500 5x0,75 mm²
 /21.9 N
 /21.9 PE
 W028 JZ-500 3x0,75 mm²
 /23.0
 /23.0
 /23.0
 /23.0
 /23.0
 /23.0

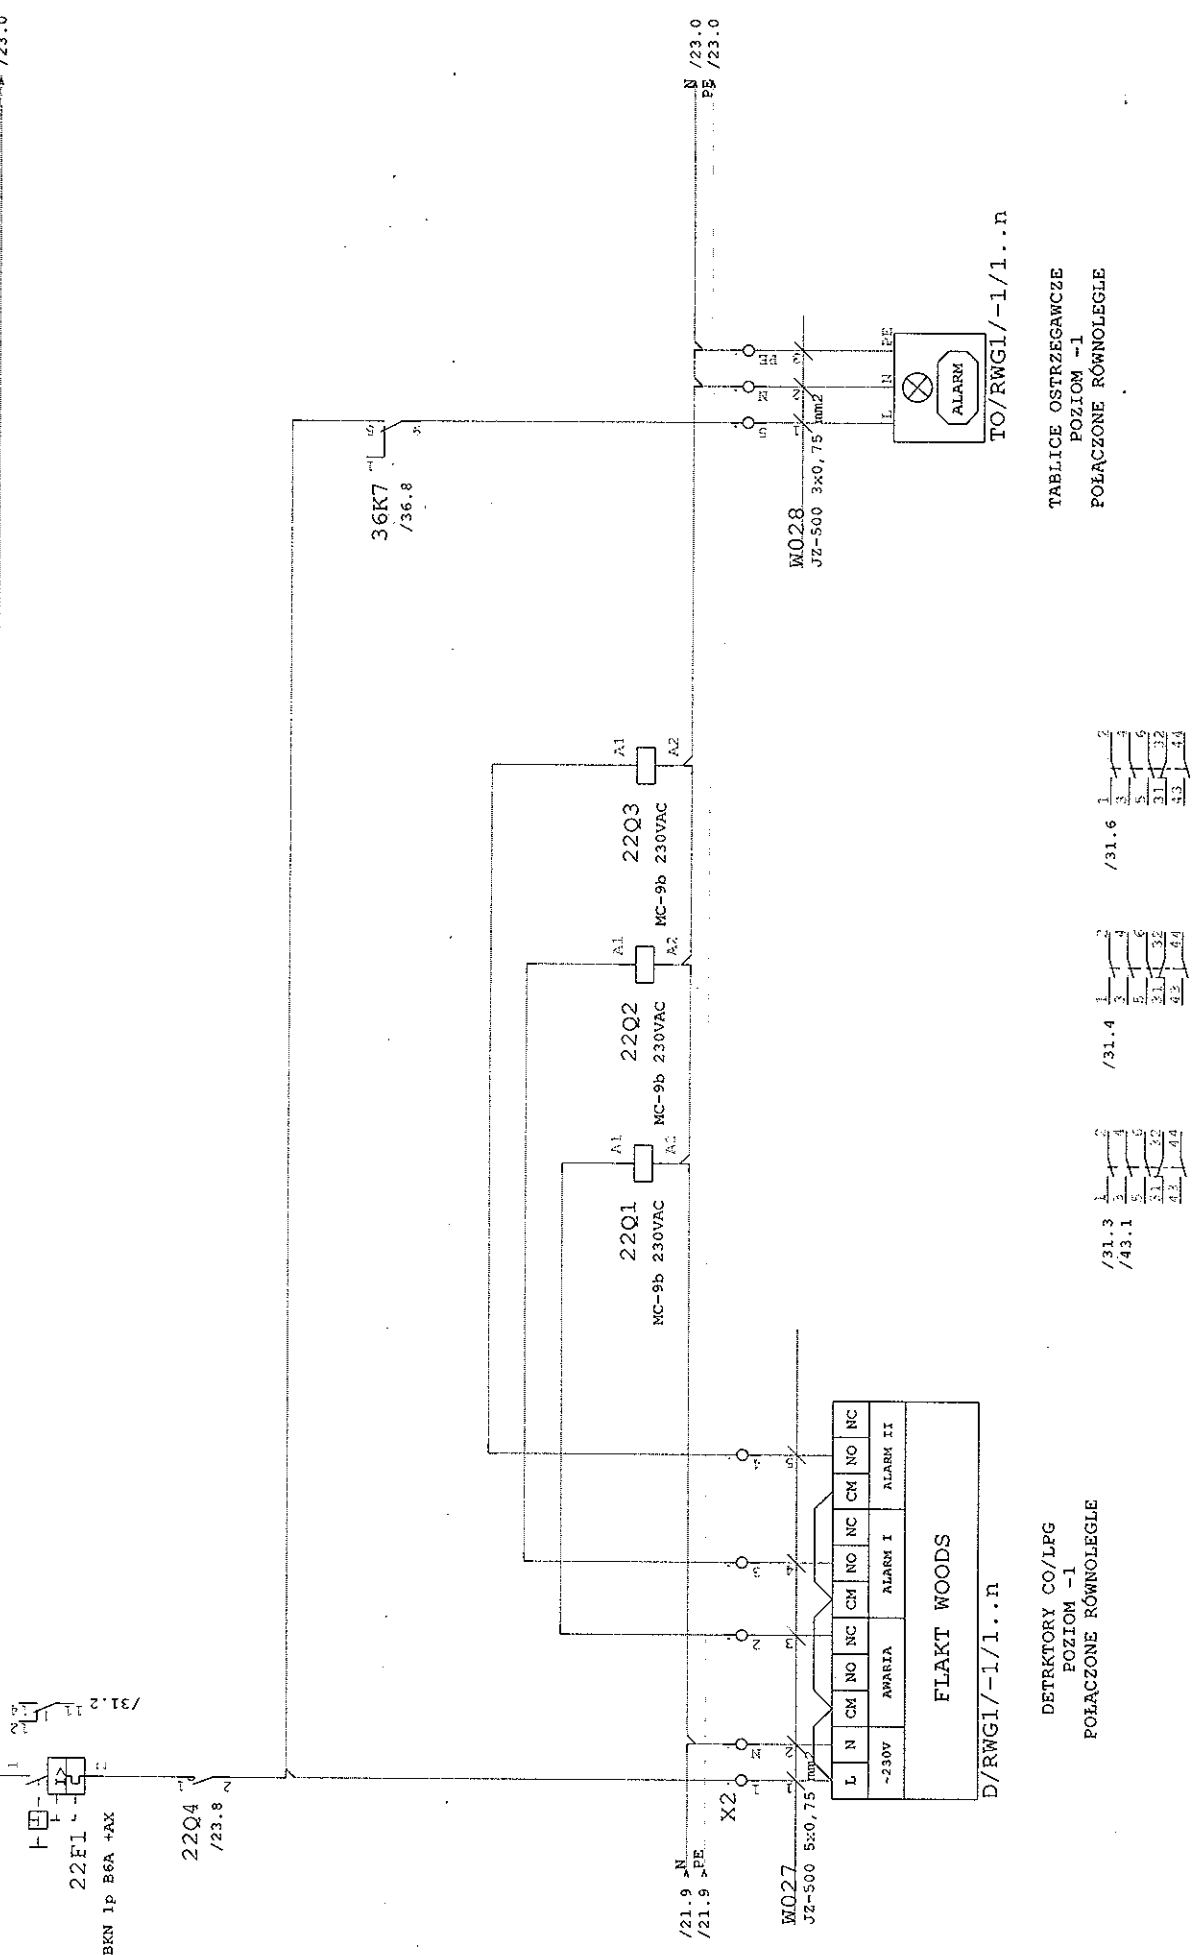

D/RWG1/-1/1..n
 DETRKTORY CO/LPG
 POZIOM -1
 POŁĄCZONE RÓWNOLEGLE
 DOKUMENTACJA MONTAZOWA
 RAO1
 CEUE Uniwersytetu Ekonomicznego
 ul. Towarowa 55
 Poznań
 OSIEKT:
 TABLICA STEROWNICZA
 SMOKE MASTER CP
 Tablica: CP0120140021/01
 Data: 06.06.14
 Strona: 22 z 44



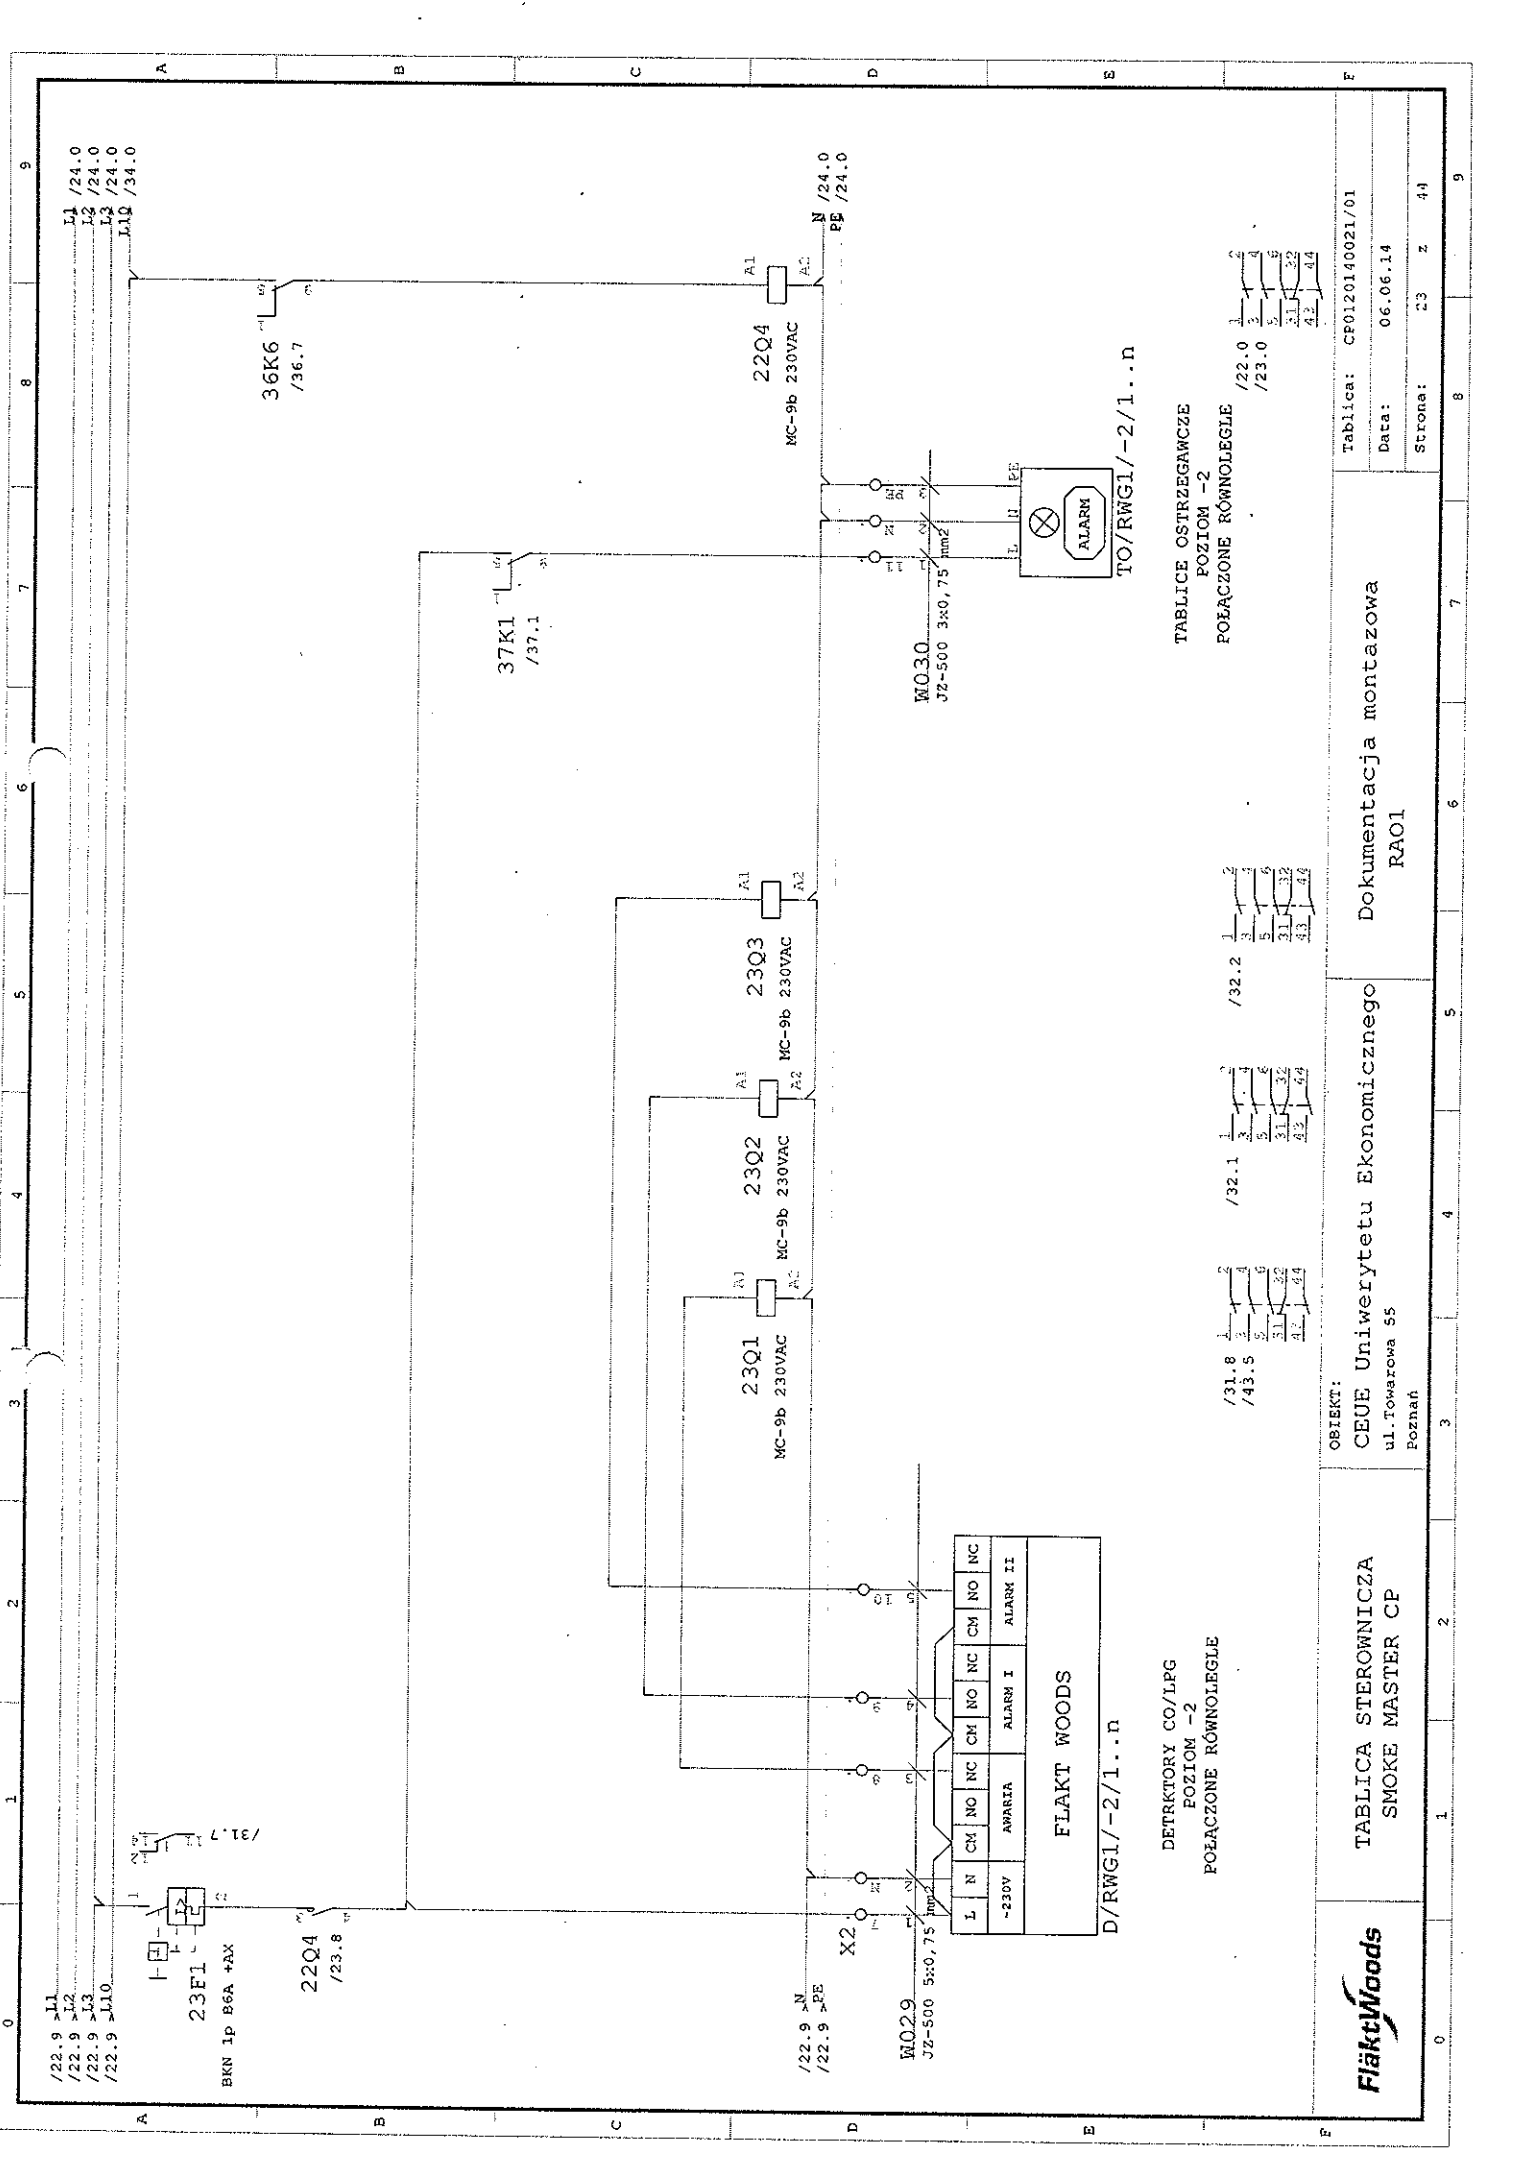

L1 /24.0
L2 /24.0
L3 /24.0
L10 /34.0

23F1
BKN Ip B6A +AX
/22.9 A1
/22.9 A2
/22.9 A3
/22.9 A10

36K6
/36.7

22Q4
/23.8

37K1
/37.1

22Q4
MC-9b 230VAC

23Q3
MC-9b 230VAC

23Q2
MC-9b 230VAC

23Q1
MC-9b 230VAC

WO29
JZ-500 5x0,75 mm2

WO30
JZ-500 3x0,75 mm2

L	N	CM	NO	NC	CM	NO	NC
L	N	CM	NO	NC	CM	NO	NC
~220V				ALARM I			
				ALARM II			
FLAKT WOODS							

D/RWG1/-2/1..n

DETRKTORY CO/LPG
POZIOM -2
POŁĄCZONE RÓWNOLEGLE

TABLICE OSTRZEGAWCZE
POZIOM -2
POŁĄCZONE RÓWNOLEGLE

1	2	3	4
5	6	7	8
9	10	11	12
13	14	15	16

1	2	3	4
5	6	7	8
9	10	11	12
13	14	15	16

1	2	3	4
5	6	7	8
9	10	11	12
13	14	15	16

1	2	3	4
5	6	7	8
9	10	11	12
13	14	15	16



TABLICA STEROWNICZA
SMOKE MASTER CP

OBIEKT:


CEUE Uniwersytetu Ekonomicznego
ul. Towarowa 55
Poznań

Dokumentacja montażowa
RAO1

Tablica: CF0120140021/01

Data: 06.06.14

Strona: 23 z 41

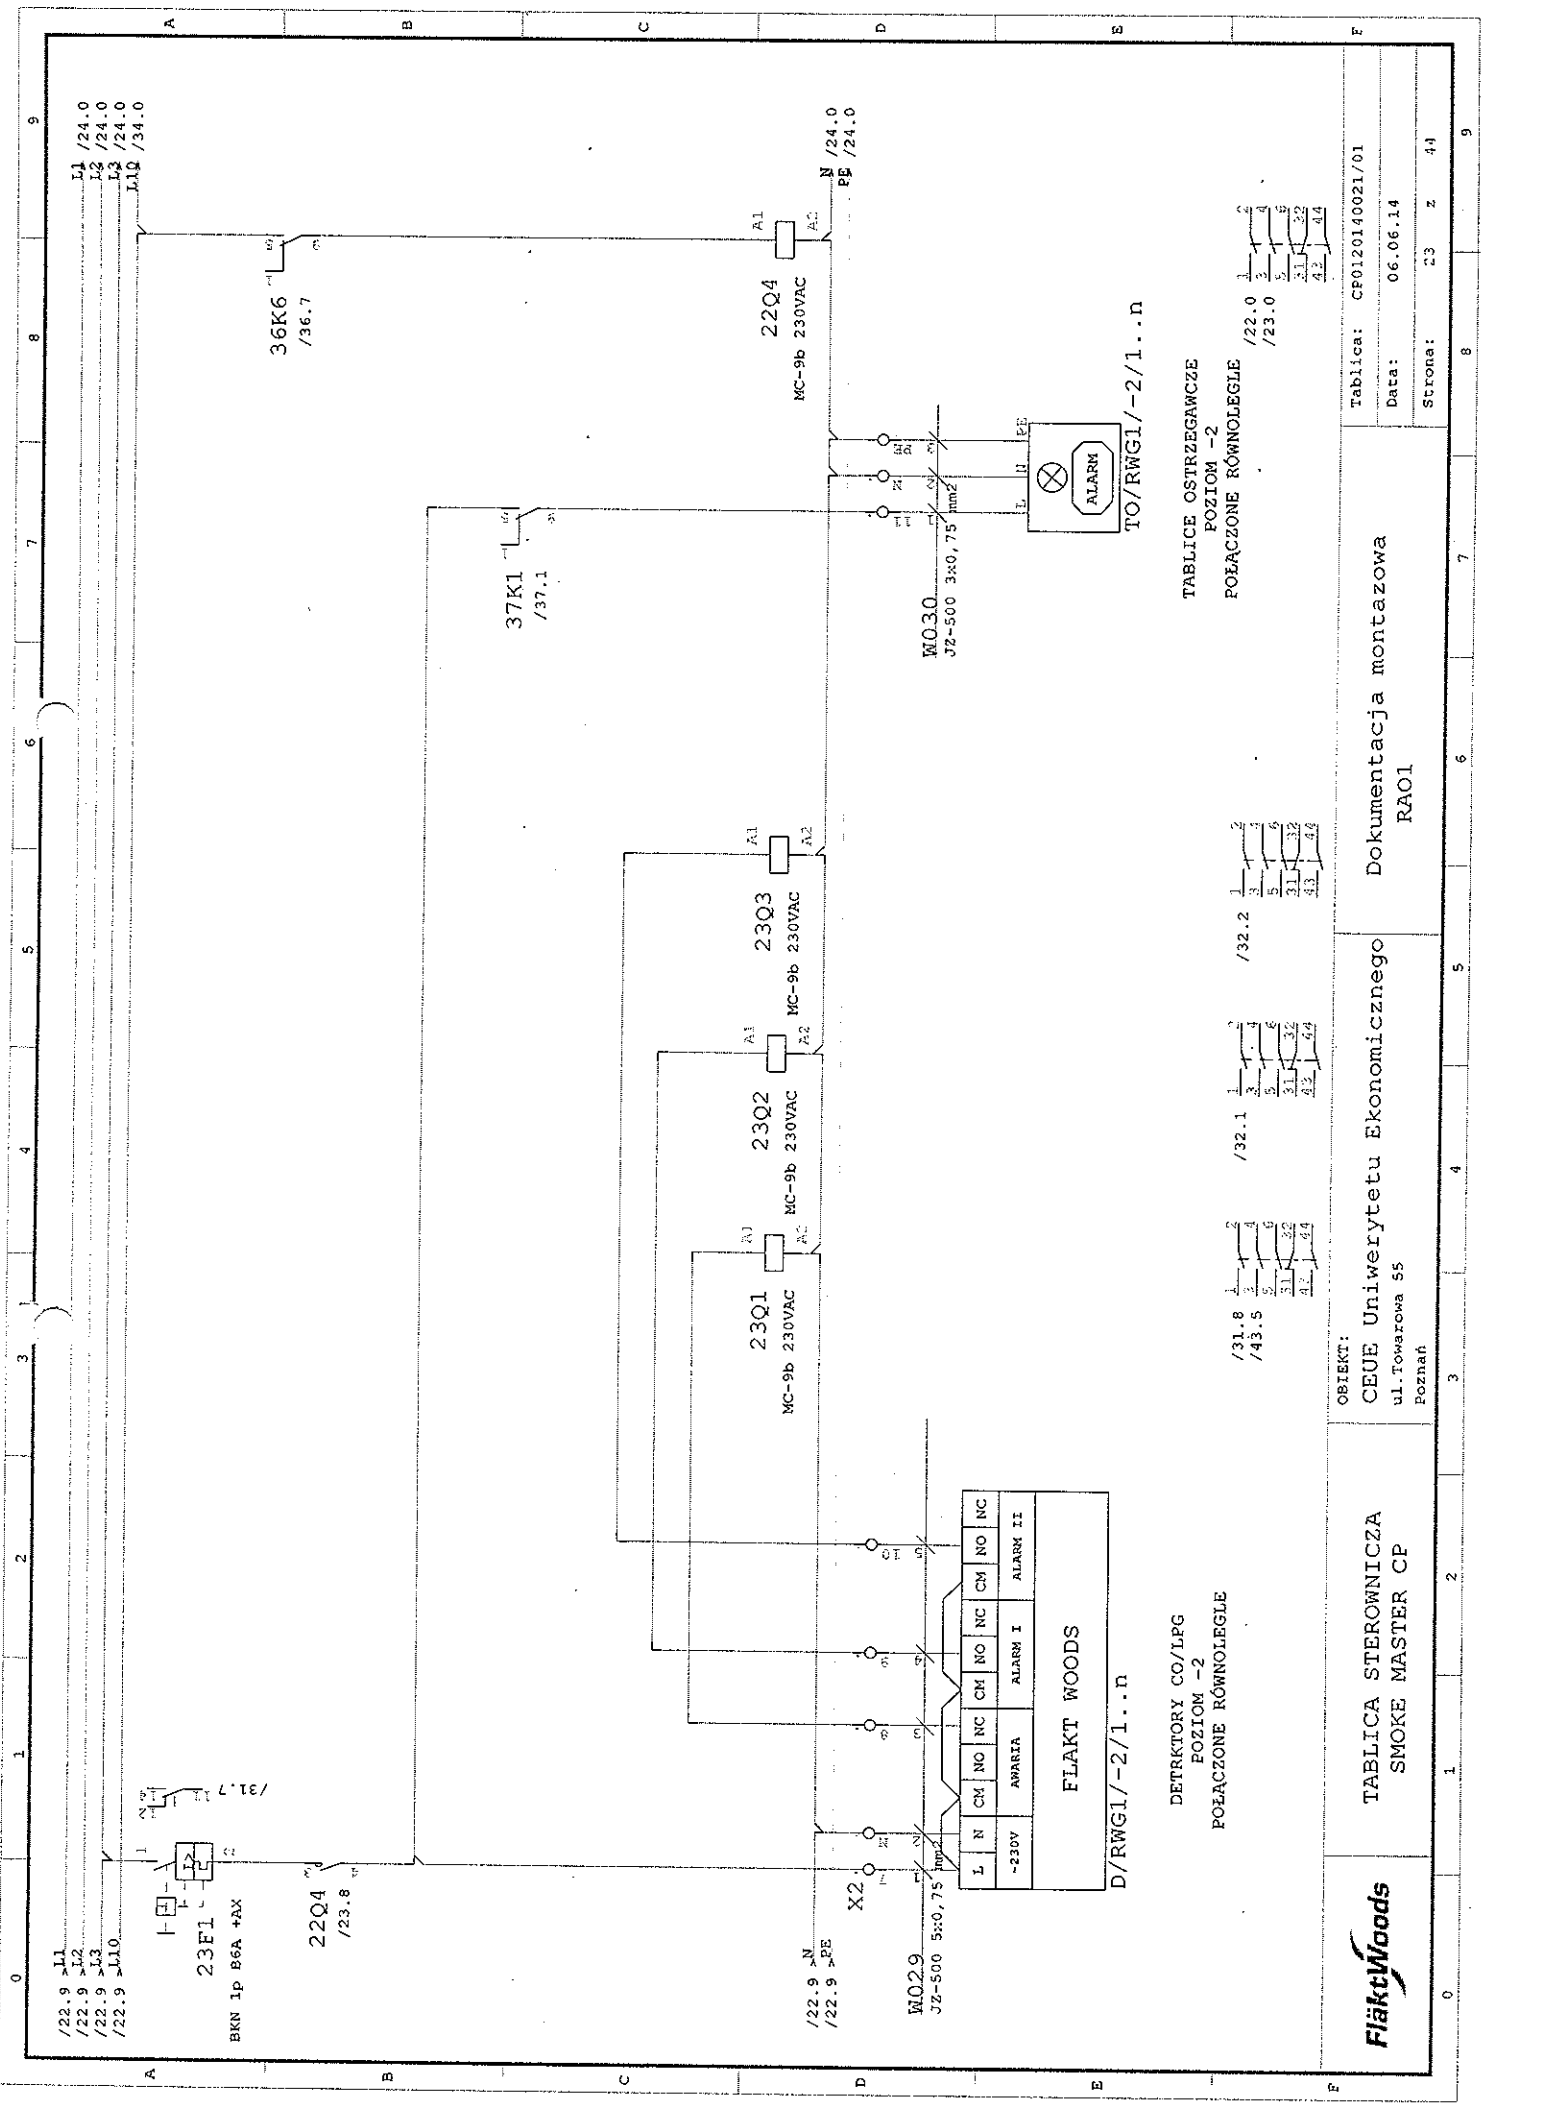

<p>0</p> <p>/23.9 - L1 /23.9 - L2 /23.9 - L3</p>	<p>1</p>	<p>2</p>	<p>3</p>	<p>4</p>	<p>5</p>	<p>6</p>	<p>7</p>	<p>8</p>	<p>9</p>
<p>L1 /25.0 L2 /25.0 L3 /25.0</p>	<h1>REZERWA</h1>								<p>N /25.0 SE /25.0</p>
	<p>TABLICA STEROWNICZA SMOKE MASTER CP</p>	<p>OBJEKT: CEUE Uniwersytetu Ekonomicznego ul. Towarowa 55 Poznań</p>	<p>Dokumentacja montażowa RAO1</p>	<p>Tablica: CP0120140021/01</p>	<p>Data: 06.06.14</p>	<p>Strona: 24 z 44</p>			

/24.9 /11
 /24.9 /12
 /24.9 /13
 /2.9 *24VDCout

/26.0
 /26.0
 /26.0
 +24VDCout

/24.9 /11
 /24.9 /12
 /24.9 /13
 /2.9 *24VDCout

/26.0
 /26.0
 /26.0
 +24VDCout


/24.9 /11
 /24.9 /12
 /24.9 /13
 /2.9 *24VDCout

/26.0
 /26.0
 /26.0
 +24VDCout

/24.9 /11
 /24.9 /12
 /24.9 /13
 /2.9 *24VDCout

/26.0
 /26.0
 /26.0
 +24VDCout

/24.9 /11
 /24.9 /12
 /24.9 /13
 /2.9 *24VDCout

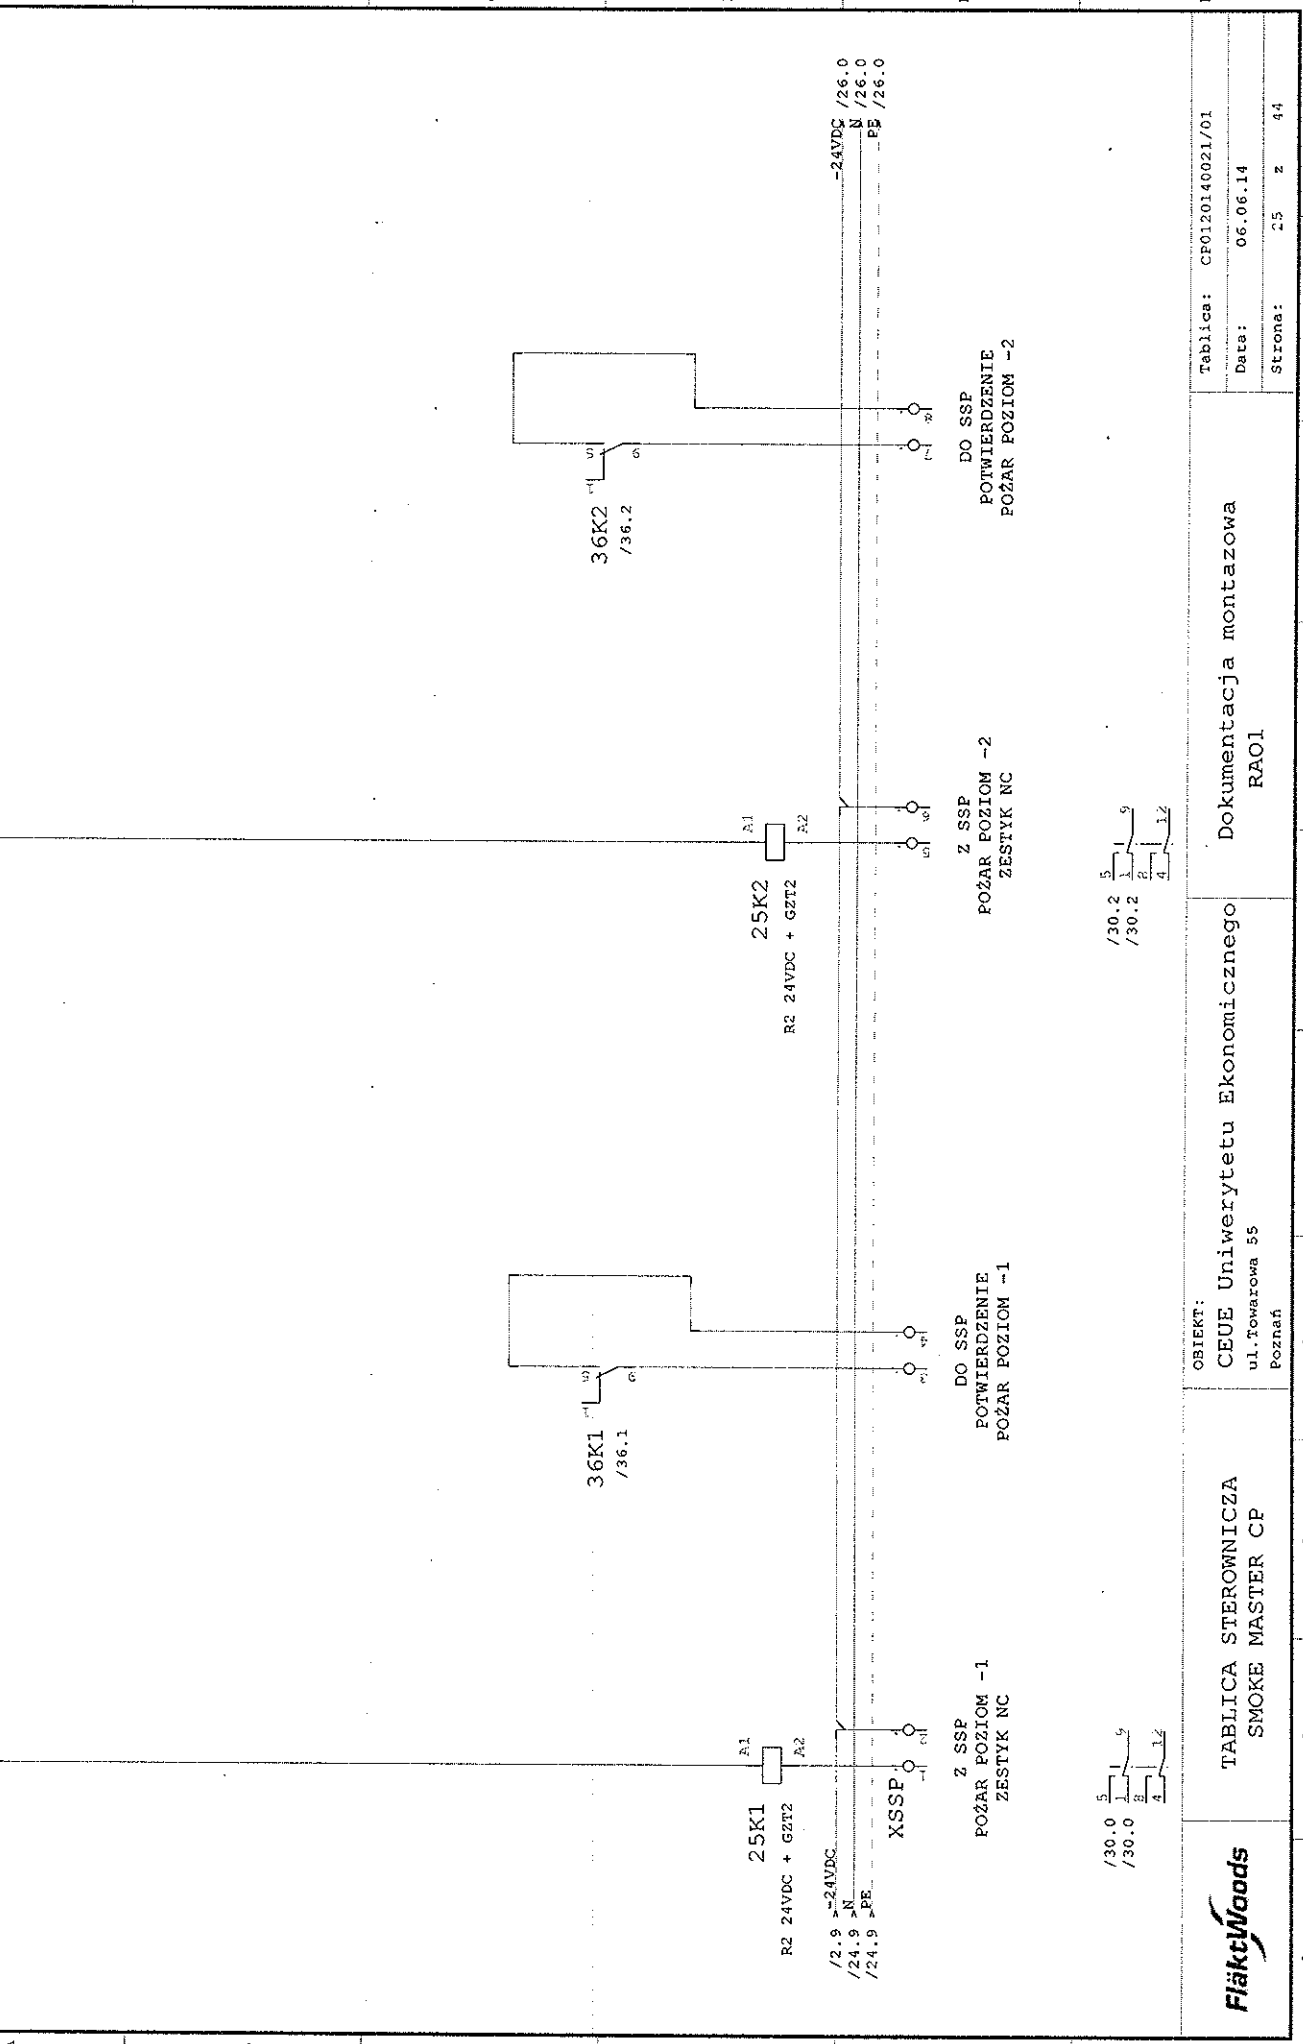

Tablica: CF0120140021/01
 Data: 06.06.14
 Strona: 25 z 44

Dokumentacja montażowa
 RAO1

OBIEKT:
 CEUE Uniwersytetu Ekonomicznego
 ul. Towarowa 55
 Poznań


TABLICA STEROWNICZA
 SMOKE MASTER CP



/25.9 >L1
 /25.9 >L2
 /25.9 >L3
 /25.9 >+24VDCOM

/27.0
 /27.0
 /27.0
 /27.0
 /42.0
 +24VDCOM

/30.3
 /30.3
 /30.3
 /30.3
 /30.3

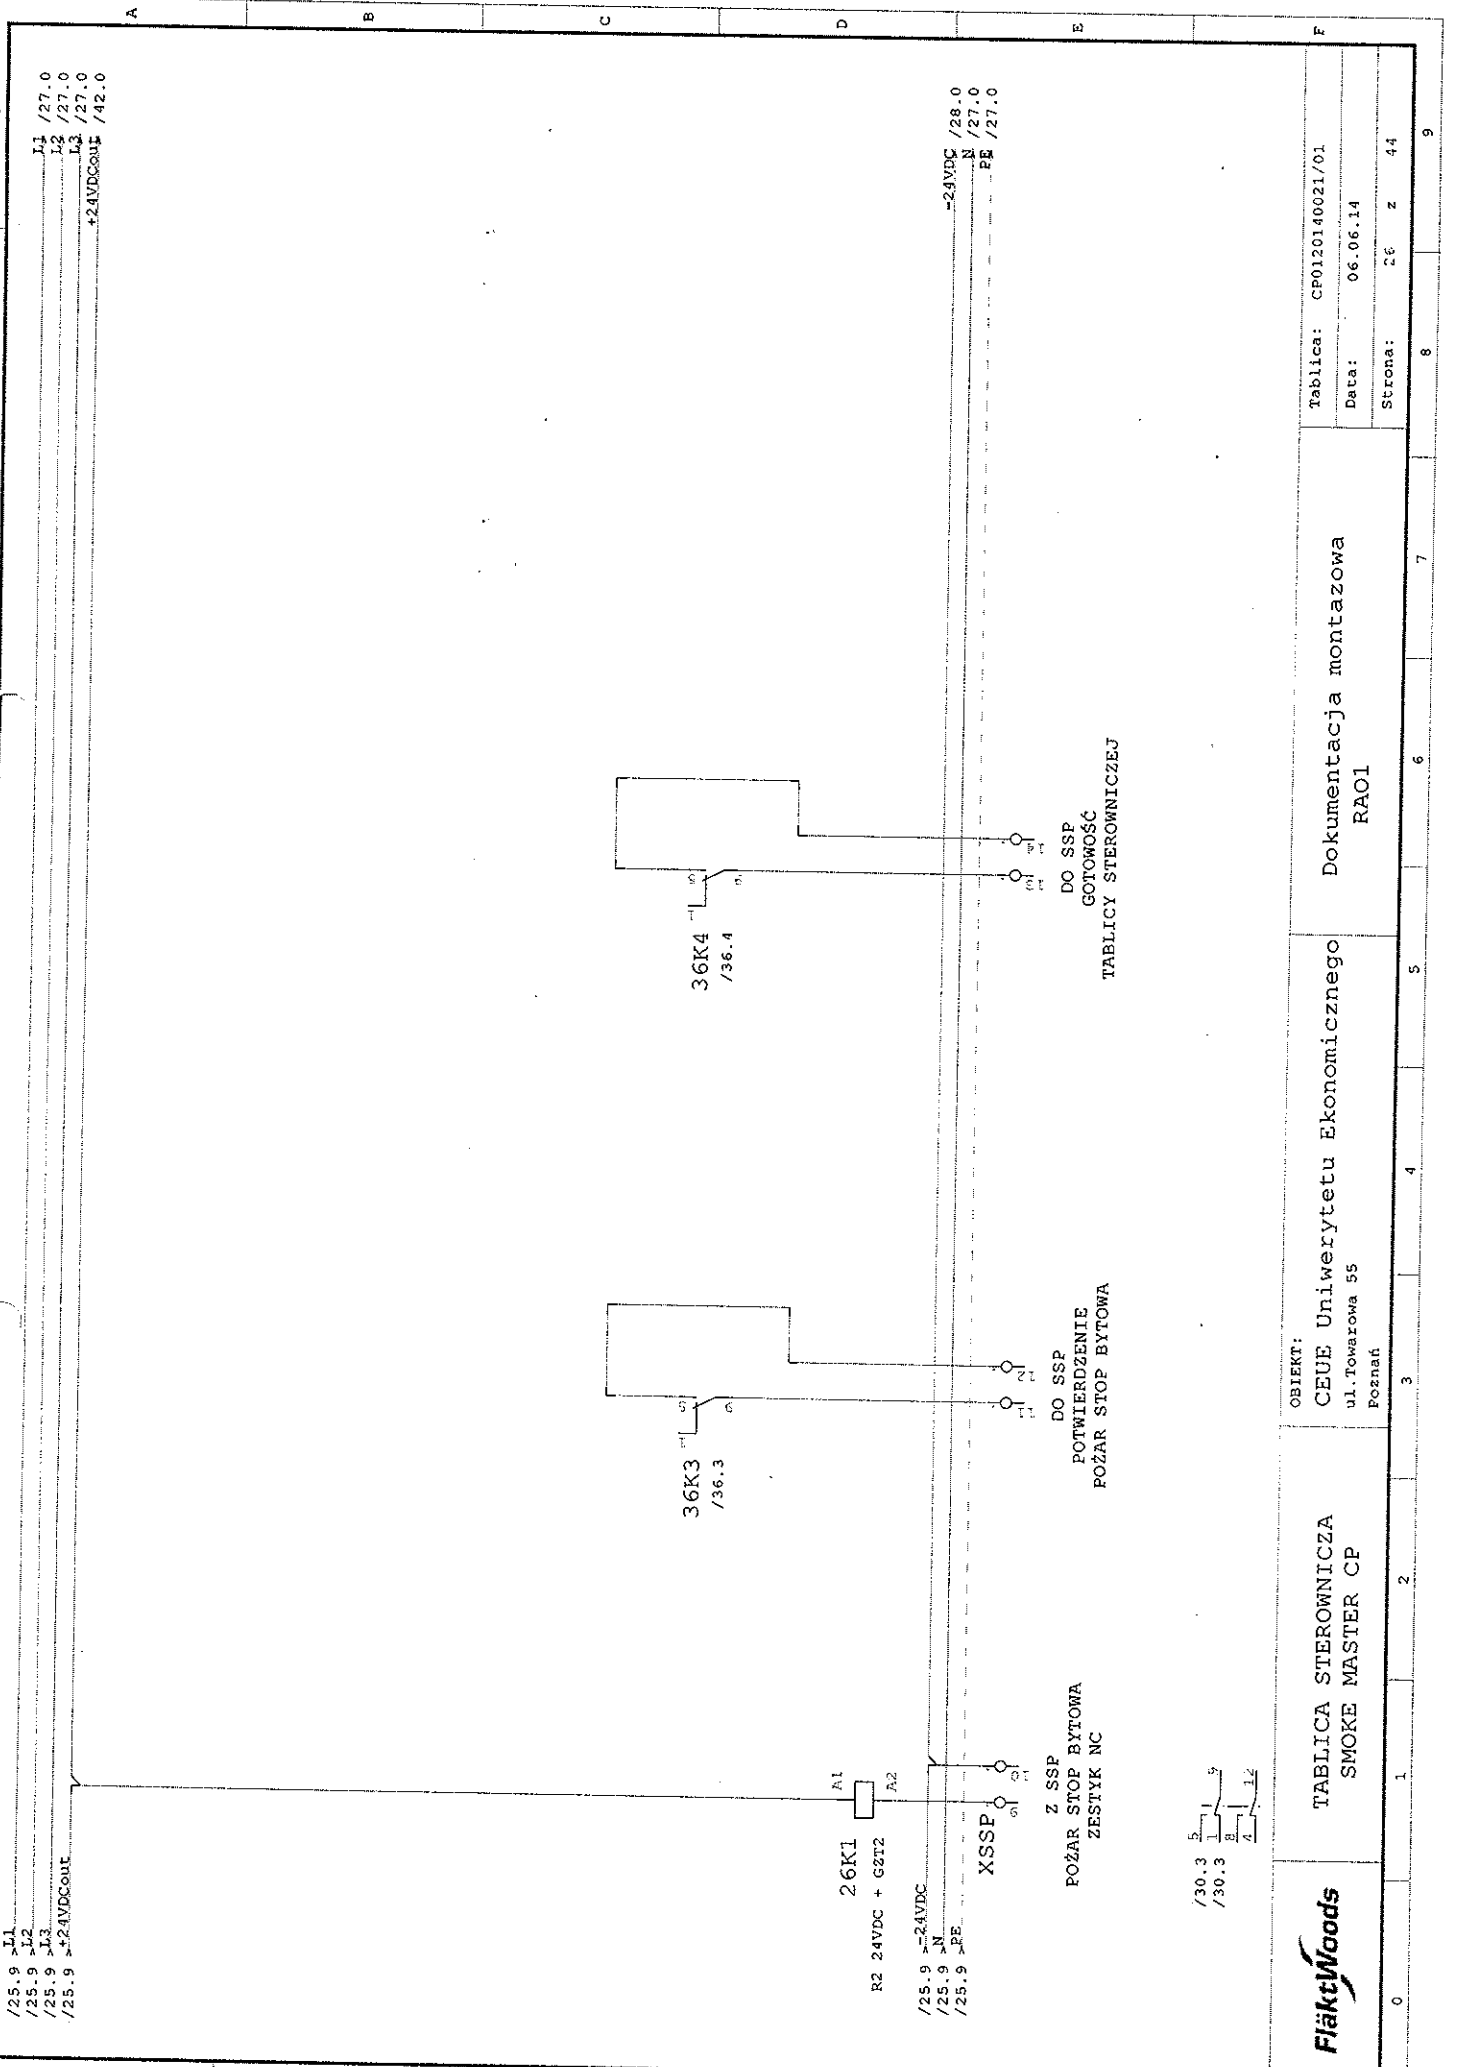

FlaktWoods

TABLICA STEROWNICZA
SMOKE MASTER CP

OBIEKT:
CEUE Uniwersytetu Ekonomicznego
ul. Towarowa 55
Poznań

Dokumentacja montażowa
RAO1

Tablica: CP0120140021/01

Data: 06.06.14

Strona: 2 z 44