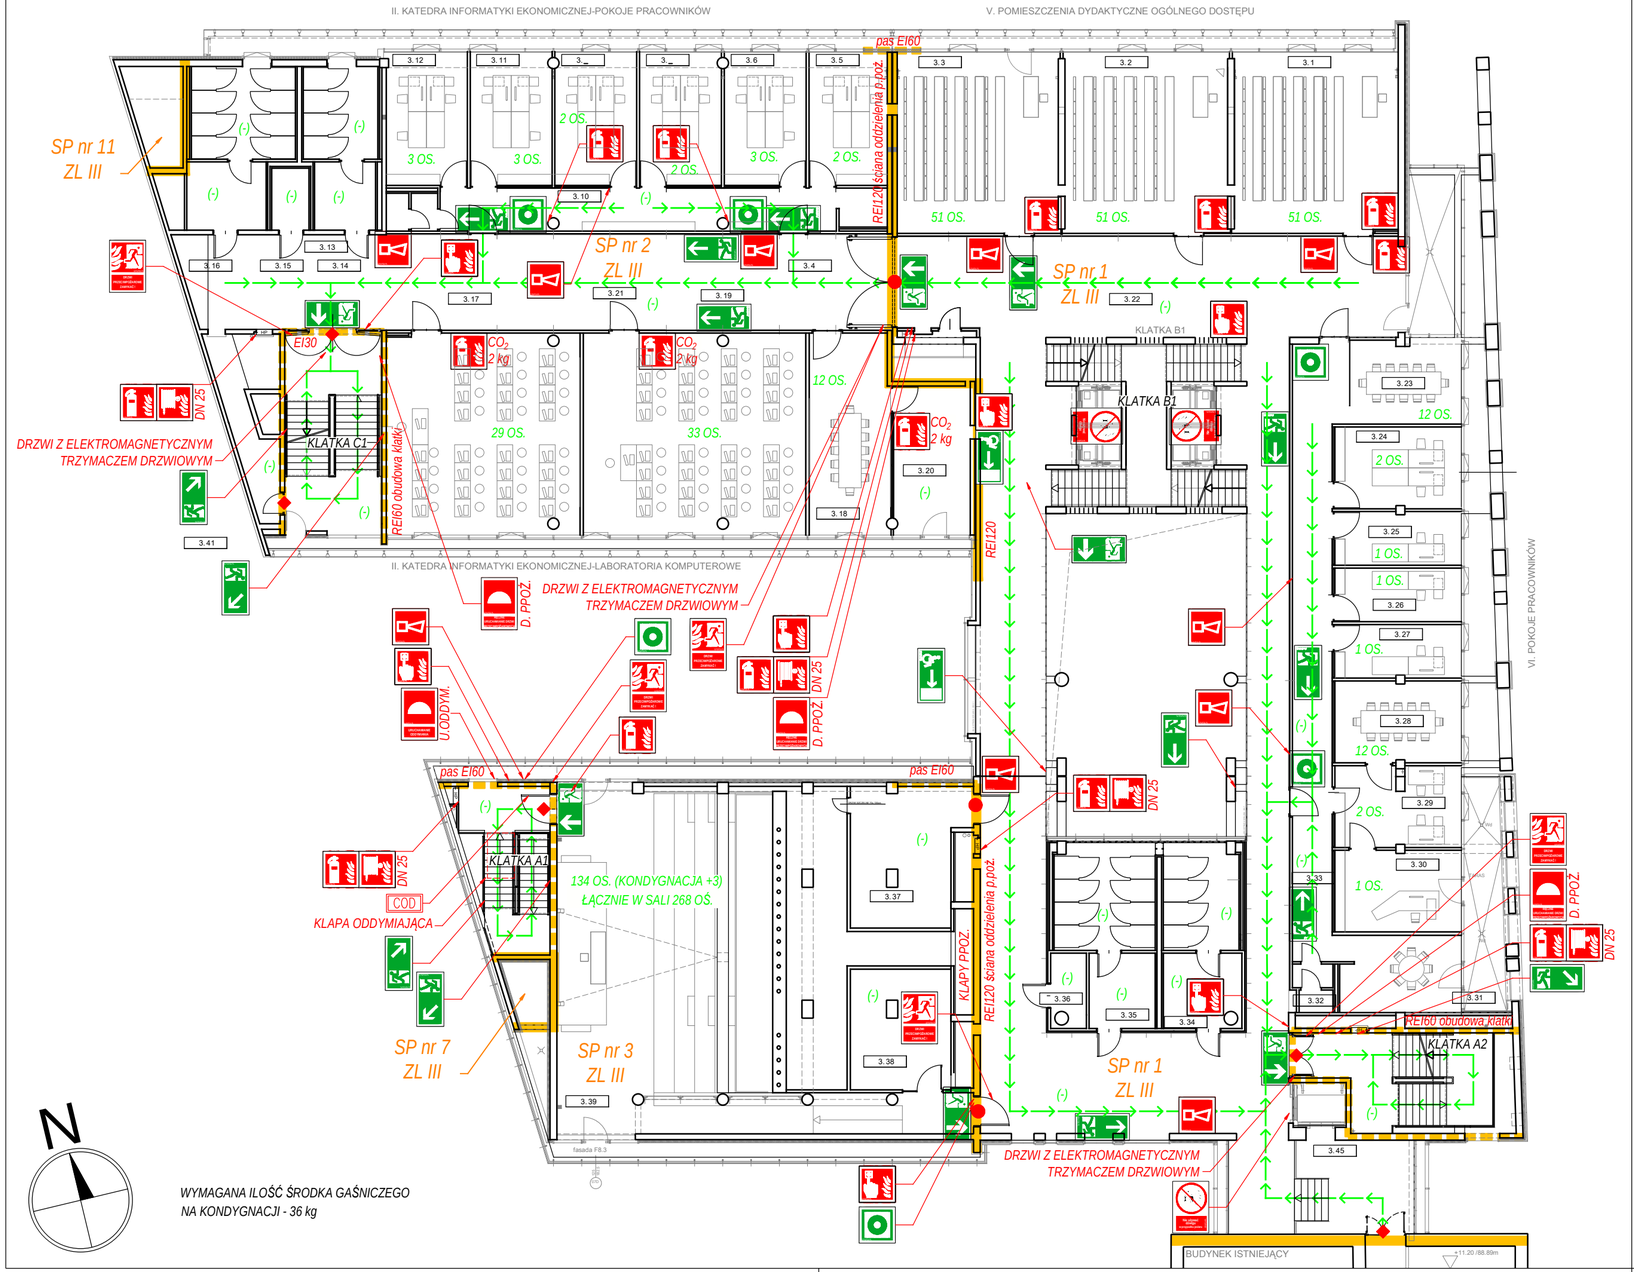

WYMAGANA ILOŚĆ ŚRODKA GAŚNICZEGO NA KONDYGNACJI - 36 kg

LEGENDA:

- *GRANICA STREF POŻAROWYCH*
- *POMIESZCZENIA WYDZIELONE POŻAROWO*
- *KIERUNEK EWAKUACJI*
- *WYJŚCIE EWAKUACYJNE*
- *WYJŚCIE EWAKUACYJNE*
- *GAŚNICA TYP ABC 6 kg*
- *GAŚNICA XX kg*
- *RĘCZNY OSTRZEGACZ POŻAROWY*
- *HYDRANT WEWNĘTRZNY DN25*
- *HYDRANT WEWNĘTRZNY DN33*
- *ALARMOWY SYGNALIZATOR AKUSTYCZNY*
- *URUCHAMIANIE ODDYMIANIA*
- *RĘCZNE URUCHAMIANIE DRZWI PRZECIWPOŻAROWYCH*
- *PRZECIWPOŻAROWY WYŁĄCZNIK PRĄDU*
- *DRZWI PPRZECIWPOŻAROWE. ZAMYKAĆ!*
- *NIE UŻYWAĆ DŹWIGU W PRZYPADKU POŻARU*
- *KIERUNEK DO WYJŚCIA EWAKUACYJNEGO*
- *KIERUNEK DO WYJŚCIA EWAKUACYJNEGO*
- *KIERUNEK DO WYJŚCIA EWAKUACYJNEGO W DÓŁ*
- *KIERUNEK DO WYJŚCIA EWAKUACYJNEGO W GÓRĘ*
- *DRZWI EWAKUACYJNE*
- *KONTROLA DOSTĘPU*
- *15 OS.* - *PRZEWIDYWANA MAKSYMALNA LICZBA OSÓB W POMIESZCZENIU*
- *16 OS.** - *PRZEWIDYWANA MAKSYMALNA LICZBA OSÓB W POMIESZCZENIU OKREŚLONA NA PODSTAWIE § 236.6 [WT]*
- *(-)* - *POMIESZCZENIE NIE PRZEZNACZONE NA POBYT LUDZI*

- *DRZWI PRZECIWPOŻAROWE O KLASIE ODPORNOŚCI OGNIOWEJ EI 60*
- *DRZWI PRZECIWPOŻAROWE O KLASIE ODPORNOŚCI OGNIOWEJ EI 30*
- *CSP* - *CENTRALA SYSTEMU SYGNALIZACJI POŻARU*
- *CZP* - *CENTRALKA STERUJĄCO-ZASILAJĄCA ZAMKNIĘĆ POŻAROWYCH*
- *COD* - *CENTRALKA STERUJĄCO-ZASILAJĄCA ODDYMIANIA KLATKI SCHODOWEJ*

PIĘTRO 3 1642,07

3	1	SALA WYKŁADO. 50M	57,85
3	2	SALA WYKŁADO. 50M	57,45
3	3	SALA WYKŁADO. 50M	57,49
3	4	POM. POMOCNICZE	4,46
3	5	POKÓJ PRACOWNICZY	20,39
3	6	POKÓJ PRACOWNICZY	21,31
3	7	POKÓJ PRACOWNICZY	13,94
3	8	POKÓJ PRACOWNICZY	13,94
3	9	POKÓJ PRACOWNICZY	13,88
3	10	KOMUNIKACJA	34,33
3	11	POKÓJ PRACOWNICZY	18,96
3	12	POKÓJ PRACOWNICZY	18,76
3	13	WC	3,71
3	14	WC MĘSKIE	22,61
3	15	WC NIEPEŁNOSPR.	4,50
3	16	WC DAMSKIE	29,73
3	17	LAB. MULTIMEDIALNE	65,78
3	18	SALA SEMINARYJNA	32,33
3	19	LABORATORIUM 36M	99,25
3	20	SERWEROWNIA	23,14
3	21	KOMUNIKACJA	131,11
3	22	KOMUNIKACJA - HOL	318,12
3	23	POKÓJ SPOTKAŃ	18,02
3	24	POKÓJ PRACOWNICZY	20,25
3	25	POKÓJ PRACOWNICZY	13,25
3	26	POKÓJ PRACOWNICZY	13,30
3	27	POKÓJ PRACOWNICZY	13,25
3	28	POKÓJ PRACOWNICZY	20,20
3	29	POKÓJ PRACOWNICZY	19,78
3	30	POKÓJ PRACOWNICZY	20,25
3	31	POKÓJ SOCJALNY	18,70
3	32	WC	3,33
3	33	KOMUNIKACJA	50,87
3	34	WC MĘSKIE	27,04
3	35	WC DAMSKIE	30,84
3	36	POM. PORZĄDKOWE	4,98
3	37	POM. GOSPODARCZE	29,12
3	38	POM. POMOCNICZE	23,39
3	39	AUD.3 - POZ. DOLNY	93,53
3	40	KLATKA SCHODOWA B	18,46
3	41	POM. GOSPODARCZE	6,61
3	42	KLATKA SCHODOWA D	38,74
3	43	KLATKA SCHODOWA C	35,73
3	44	KLATKA SCHODOWA A	24,83
3	45	ŁĄCZNIK	34,56

PRZYJĘTA MAKSYMALNA LICZBA UŻYTKOWNIKÓW MOGĄCYCH JEDNOCZEŚNIE PRZEBYWAĆ NA III PIĘTRZE BUDYNKU WYNOSI 408 OSÓB

INSTRUKCJA BEZPIECZEŃSTWA POŻAROWEGO

CENTRUM EDUKACYJNE USŁUG ELEKTRONICZNYCH UNIWERSYTEU EKONOMICZNEGO W POZNANIU
POZNAŃ, UL. TOWAROWA 55

RZUT KONDYGNACJI +3

Skala: 1:200
Sierpień 2017