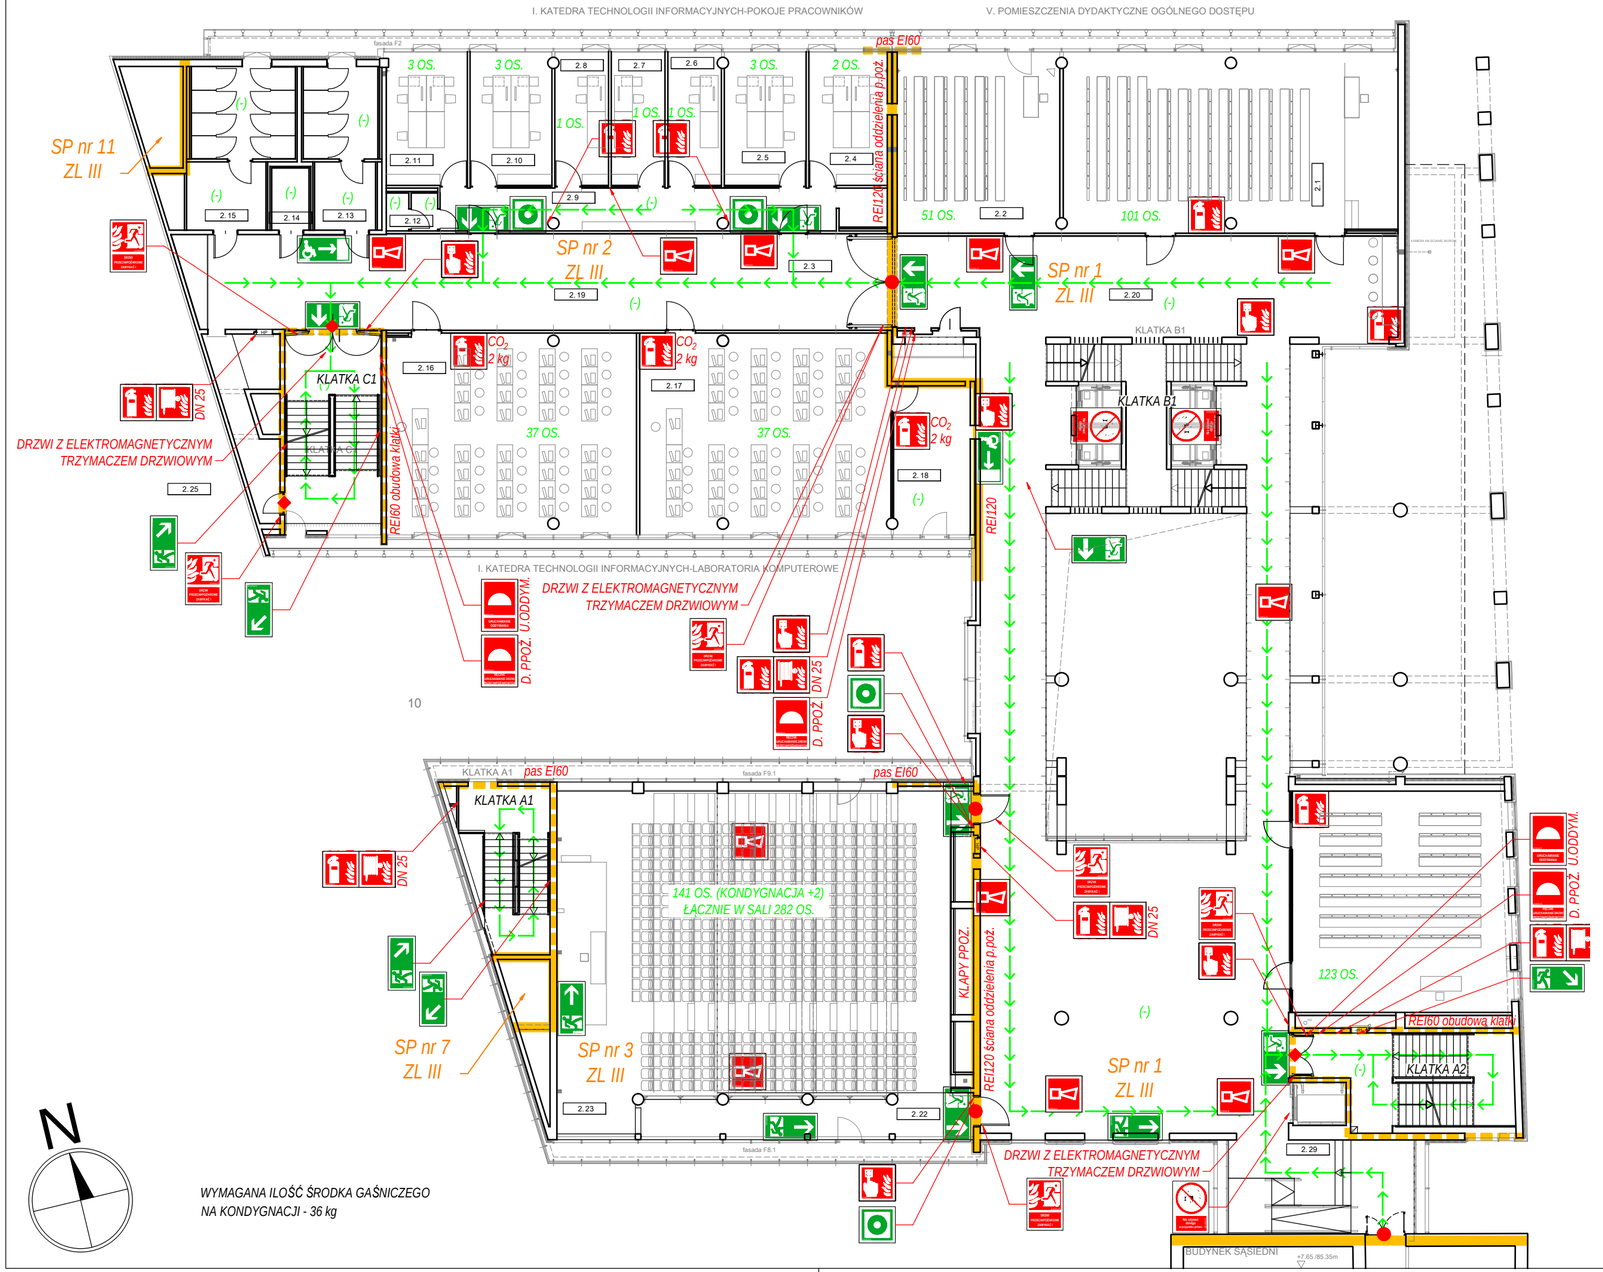

N

WYMAGANA ILOŚĆ ŚRODKA GAŚNICZEGO NA KONDYGNACJI - 36 kg

LEGENDA:

- *GRANICA STREF POŻAROWYCH*
- *POMIESZCZENIA WYDZIELONE POŻAROWO*
- *KIERUNEK EWAKUACJI*
- *WYJŚCIE EWAKUACYJNE*
- *WYJŚCIE EWAKUACYJNE*
- *GAŚNICA TYP ABC 6 kg*
- *GAŚNICA XX kg*
- *RĘCZNY OSTRZEGACZ POŻAROWY*
- *HYDRANT WEWNĘTRZNY DN25*
- *HYDRANT WEWNĘTRZNY DN33*
- *ALARMOWY SYGNALIZATOR AKUSTYCZNY*
- *URUCHAMIANIE ODDYMIANIA*
- *RĘCZNE URUCHAMIANIE DRZWI PRZECIWPOŻAROWYCH*
- *PRZECIWPOŻAROWY WYŁĄCZNIK PRĄDU*
- *DRZWI PPRZECIWPOŻAROWE. ZAMYKAĆ!*
- *NIE UŻYWAĆ DŹWIGU W PRZYPADKU POŻARU*
- *KIERUNEK DO WYJŚCIA EWAKUACYJNEGO*
- *KIERUNEK DO WYJŚCIA EWAKUACYJNEGO*
- *KIERUNEK DO WYJŚCIA EWAKUACYJNEGO W DÓŁ*
- *KIERUNEK DO WYJŚCIA EWAKUACYJNEGO W GÓRĘ*
- *DRZWI EWAKUACYJNE*
- *KONTROLA DOSTĘPU*
- *PRZEWIDYWANA MAKSYMALNA LICZBA OSÓB W POMIESZCZENIU*
- *PRZEWIDYWANA MAKSYMALNA LICZBA OSÓB W POMIESZCZENIU OKREŚLONA NA PODSTAWIE § 236.6 [WT]*
- *POMIESZCZENIE NIE PRZEZNACZONE NA POBYT LUDZI*

- *DRZWI PRZECIWPOŻAROWE O KLASIE ODPORNOŚCI OGNIOWEJ EI 60*
- *DRZWI PRZECIWPOŻAROWE O KLASIE ODPORNOŚCI OGNIOWEJ EI 30*
- *CENTRALA SYSTEMU SYGNALIZACJI POŻARU*
- *CENTRALKA STERUJĄCO-ZASILAJĄCA ZAMKNIĘĆ POŻAROWYCH*
- *CENTRALKA STERUJĄCO-ZASILAJĄCA ODDYMIANIA KLATKI SCHODOWEJ*

PIĘTRO 2 1608,54

2	1	SALA WYKŁADO.	100M117,91
2	2	SALA WYKŁADO.	50M 57,49
2	3	POM. POMOCNICZE	4,46
2	4	POKÓJ PRACOWNICZY	20,39
2	5	POKÓJ PRACOWNICZY	21,31
2	6	POKÓJ PRACOWNICZY	13,94
2	7	POKÓJ PRACOWNICZY	13,94
2	8	POKÓJ PRACOWNICZY	13,88
2	9	KOMUNIKACJA	34,33
2	10	POKÓJ PRACOWNICZY	18,96
2	11	POKÓJ PRACOWNICZY	18,76
2	12	WC	3,71
2	13	WC MĘSKIE	22,61
2	14	WC NIEPEŁNOSPR.	4,50
2	15	WC DAMSKIE	29,73
2	16	LABORATORIUM 36M	99,06
2	17	LABORATORIUM 36M	99,25
2	18	SERWEROWNIA	23,14
2	19	KOMUNIKACJA	131,11
2	20	KOMUNIKACJA - HOL	392,07
2	21	SALA WYKŁADOWA	94,06
2	22	AUD.2 - POZ. GÓRNY	44,90
2	23	AUD.2 - WIDOWNIA	155,32
2	24	KLATKA SCHODOWA B	22,51
2	25	POM. GOSPODARCZE	6,61
2	26	KLATKA SCHODOWA D	38,74
2	27	KLATKA SCHODOWA C	35,73
2	28	KLATKA SCHODOWA A	35,65
2	29	ŁĄCZNIK	34,47

PRZYJĘTA MAKSYMALNA LICZBA UŻYTKOWNIKÓW MOGĄCYCH JEDNOCZEŚNIE PRZEBYWAĆ NA II PIĘTRZE BUDYNKU WYNOSI 504 OSOBY

INSTRUKCJA BEZPIECZEŃSTWA POŻAROWEGO

CENTRUM EDUKACYJNE USŁUG ELEKTRONICZNYCH UNIWERSYTEU EKONOMICZNEGO W POZNANIU
POZNAŃ, UL. TOWAROWA 55

RZUT KONDYGNACJI +2

Skala: 1:200
Sierpień 2017