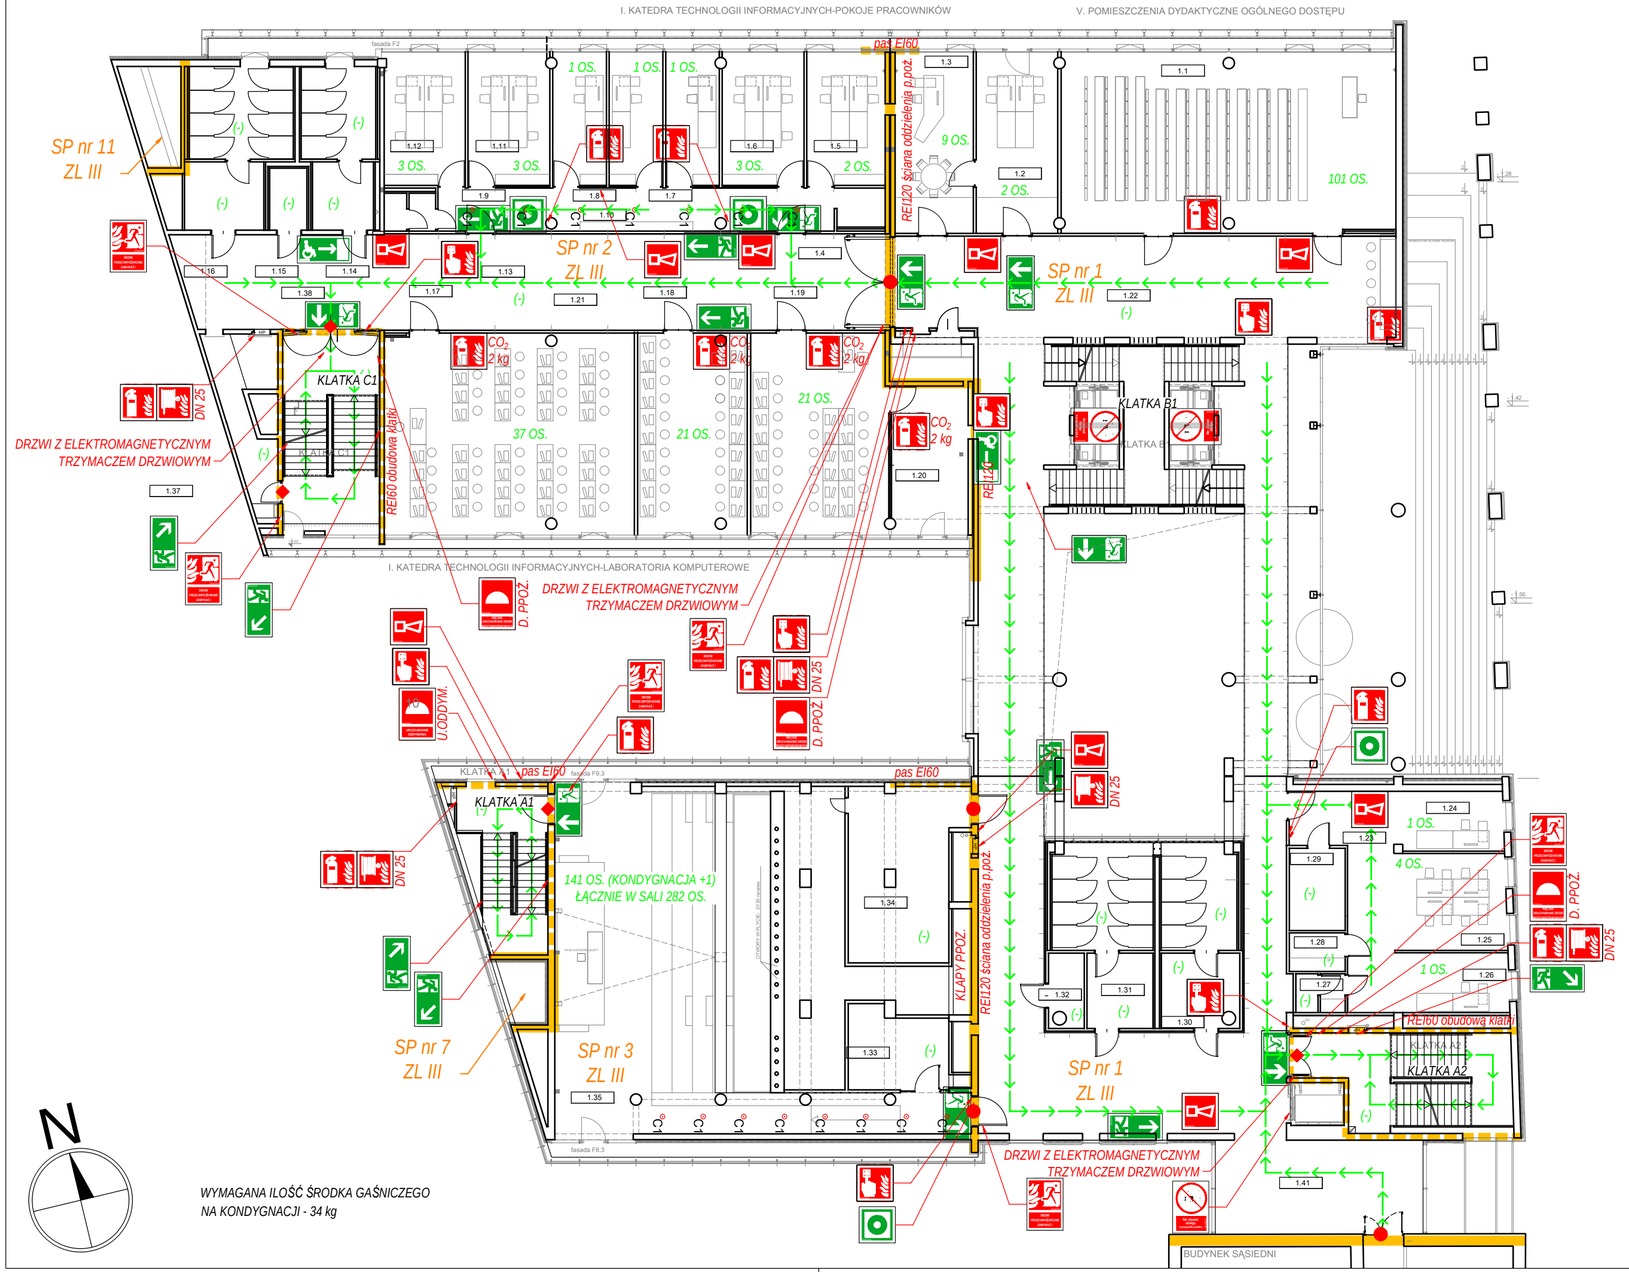

LEGENDA:

- GRANICA STREF POŻAROWYCH
- POMIESZCZENIA WYDZIELONE POŻAROWO
- KIERUNEK EWAKUACJI
- WYJŚCIE EWAKUACYJNE
- WYJŚCIE EWAKUACYJNE
- GAŚNICA TYP ABC 6 kg
- TYP XX kg — GAŚNICA XX kg
- RĘCZNY OSTRZEGACZ POŻAROWY
- HYDRANT WEWNĘTRZNY DN25
- HYDRANT WEWNĘTRZNY DN33
- ALARMOWY SYGNALIZATOR AKUSTYCZNY
- URUCHAMIANIE ODDYMIANIA
- RĘCZNE URUCHAMIANIE DRZWI PRZECIWPOŻAROWYCH
- PRZECIWPOŻAROWY WYŁĄCZNIK PRĄDU
- DRZWI PPRZECIWPOŻAROWE. ZAMYKAĆ!
- NIE UŻYWAĆ DŹWIGU W PRZYPADKU POŻARU
- KIERUNEK DO WYJŚCIA EWAKUACYJNEGO
- KIERUNEK DO WYJŚCIA EWAKUACYJNEGO
- KIERUNEK DO WYJŚCIA EWAKUACYJNEGO W DÓŁ
- KIERUNEK DO WYJŚCIA EWAKUACYJNEGO W GÓRĘ
- DRZWI EWAKUACYJNE
- KONTROLA DOSTĘPU
- 15 OS. — PRZEWIDYWANA MAKSYMALNA LICZBA OSÓB W POMIESZCZENIU
- 16 OS.* — PRZEWIDYWANA MAKSYMALNA LICZBA OSÓB W POMIESZCZENIU OKREŚLONA NA PODSTAWIE § 236.6 [WT]
- (-) — POMIESZCZENIE NIE PRZEZNACZONE NA POBYT LUDZI
- DRZWI PRZECIWPOŻAROWE O KLASIE ODPORNOŚCI OGNIOWEJ EI 60
- DRZWI PRZECIWPOŻAROWE O KLASIE ODPORNOŚCI OGNIOWEJ EI 30
- CSP — CENTRALA SYSTEMU SYGNALIZACJI POŻARU
- CZP — CENTRALKA STERUJĄCO-ZASILAJĄCA ZAMKNIĘĆ POŻAROWYCH
- COD — CENTRALKA STERUJĄCO-ZASILAJĄCA ODDYMIANIA KLATKI SCHODOWEJ

PIĘTRO 1 1542,33

1	1	SALA WYKŁADO. 100M117,91
1	2	POKÓJ PRACOWNICZY 28,79
1	3	POKÓJ PRACOWNICZY 27,66
1	4	POM. POMOCNICZE 4,46
1	5	POKÓJ PRACOWNICZY 20,39
1	6	POKÓJ PRACOWNICZY 21,31
1	7	POKÓJ PRACOWNICZY 13,94
1	8	POKÓJ PRACOWNICZY 13,94
1	9	POKÓJ PRACOWNICZY 13,88
1	10	KOMUNIKACJA 34,33
1	11	POKÓJ PRACOWNICZY 18,96
1	12	POKÓJ PRACOWNICZY 18,76
1	13	WC 3,71
1	14	WC MĘSKIE 22,61
1	15	WC NIEPEŁNOSPR. 4,50
1	16	WC DAMSKIE 29,73
1	17	LABORATORIUM 36M 99,06
1	18	LABORATORIUM 18M 43,16
1	19	LABORATORIUM 18M 54,75
1	20	SERWEROWNIA 23,14
1	21	KOMUNIKACJA 131,11
1	22	KOMUNIKACJA - HOL 319
1	23	KOMUNIKACJA 27,5
1	24	STEROWNIA 12,3
1	25	POKÓJ PRACOWNICZY 20,57
1	26	POKÓJ PRACOWNICZY 12,99
1	27	WC 3,74
1	28	POM. GOSPODARCZE 4,06
1	29	MAGAZYN 8,65
1	30	WC MĘSKIE 27,04
1	31	WC DAMSKIE 30,84
1	32	POM. PORZĄDKOWE 4,98
1	33	POM. POMOCNICZE 13,93
1	34	POM. GOSPODARCZE 38,63
1	35	AUD.2 - POZ. DOLNY93,53
1	36	KLATKA SCHODOWA B 23,32
1	37	POM. GOSPODARCZE 6,61
1	38	KLATKA SCHODOWA D 38,74
1	39	KLATKA SCHODOWA C 35,73
1	40	KLATKA SCHODOWA A 35,65
1	41	ŁĄCZNIK 38,32

PRZYJĘTA MAKSYMALNA LICZBA UŻYTKOWNIKÓW MOGĄCYCH JEDNOCZEŚNIE PRZEBYWAĆ NA I PIĘTRZE BUDYNKU WYNOSI 352 OSOBY

INSTRUKCJA BEZPIECZEŃSTWA POŻAROWEGO

CENTRUM EDUKACYJNE USŁUG ELEKTRONICZNYCH UNIWERSYTEU EKONOMICZNEGO W POZNANIU
POZNAŃ, UL. TOWAROWA 55

RZUT KONDYGNACJI +1

Skala: 1:200
Sierpień 2017