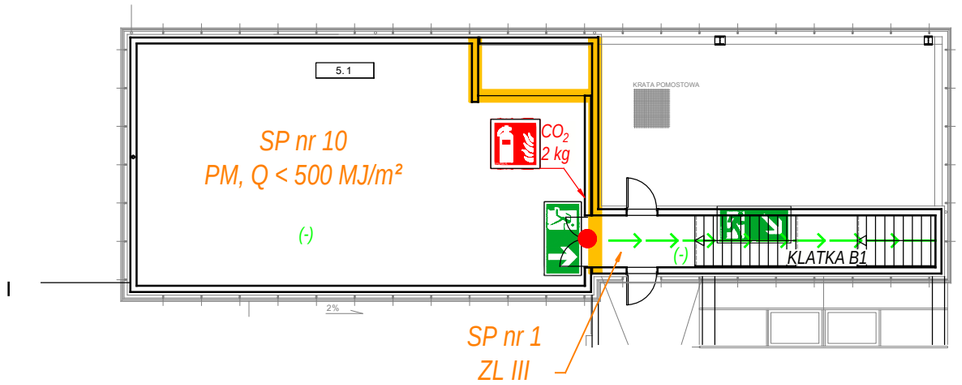


N

**LEGENDA:**

- GRANICA STREF POŻAROWYCH
- POMIESZCZENIA WYDZIELONE POŻAROWO
- KIERUNEK EWAKUACJI
- WYJŚCIE EWAKUACYJNE
- WYJŚCIE EWAKUACYJNE
- GAŚNICA TYP ABC 6 kg
- TYP XX kg — GAŚNICA XX kg
- RĘCZNY OSTRZEGACZ POŻAROWY
- DN 25 — HYDRANT WEWNĘTRZNY DN25
- DN 33 — HYDRANT WEWNĘTRZNY DN33
- ALARMOWY SYGNALIZATOR AKUSTYCZNY
- D. PPOŻ. U.ODDYM. — URUCHAMIANIE ODDYMIANIA
- RĘCZNE URUCHAMIANIE DRZWI PRZECIWPOŻAROWYCH
- PRZECIWPOŻAROWY WYŁĄCZNIK PRĄDU
- DRZWI PPRZECIWPOŻAROWE. ZAMYKAĆ!
- NIE UŻYWAĆ DŹWIGU W PRZYPADKU POŻARU
- KIERUNEK DO WYJŚCIA EWAKUACYJNEGO
- KIERUNEK DO WYJŚCIA EWAKUACYJNEGO
- KIERUNEK DO WYJŚCIA EWAKUACYJNEGO W DÓŁ
- KIERUNEK DO WYJŚCIA EWAKUACYJNEGO W GÓRĘ
- DRZWI EWAKUACYJNE
- KONTROLA DOSTĘPU
- 15 OS. — PRZEWIDYWANA MAKSYMALNA LICZBA OSÓB W POMIESZCZENIU
- 16 OS.* — PRZEWIDYWANA MAKSYMALNA LICZBA OSÓB W POMIESZCZENIU OKREŚLONA NA PODSTAWIE § 236.6 [WT]
- (-) — POMIESZCZENIE NIE PRZEZNACZONE NA POBYT LUDZI
- DRZWI PRZECIWPOŻAROWE O KLASIE ODPORNOŚCI OGNIOWEJ EI 60
- DRZWI PRZECIWPOŻAROWE O KLASIE ODPORNOŚCI OGNIOWEJ EI 30
- CSP — CENTRALA SYSTEMU SYGNALIZACJI POŻARU
- CZP — CENTRALKA STERUJĄCO-ZASILAJĄCA ZAMKNIĘĆ POŻAROWYCH
- COD — CENTRALKA STERUJĄCO-ZASILAJĄCA ODDYMIANIA KLATKI SCHODOWEJ

WYMAGANA ILOŚĆ ŚRODKA GAŚNICZEGO NA KONDYGNACJI:
ZL III - 2 kg
PM - 2 kg

KONDYGNACJA NIE PRZEZNACZONA NA STAŁY POBYT LUDZI

| |
|---|
| INSTRUKCJA BEZPIECZEŃSTWA POŻAROWEGO |
| CENTRUM EDUKACYJNE USŁUG ELEKTRONICZNYCH<br>UNIWERSYTEU EKONOMICZNEGO W POZNANIU<br>POZNAŃ, UL. TOWAROWA 55 |
| RZUT DACHU — Skala: 1:200<br>Sierpień 2017 |