



LOKALIZACJA PRZEDMIOTU NAJMU - II PIĘTRO BUDYNEK A SKRZYDŁO

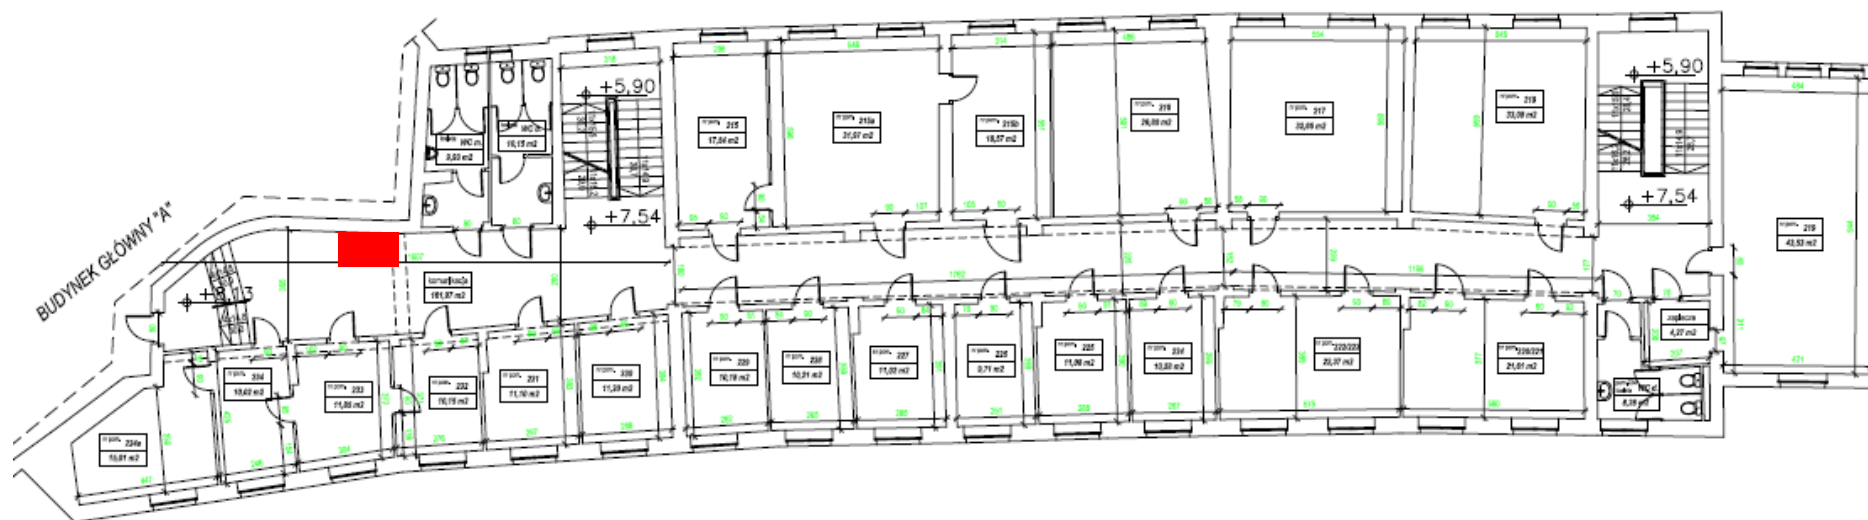

 Powierzchnia do wynajęcia pod ustawienie automaty vendingowego