



LOKALIZACJA PRZEDMIOTU NAJMU NR 1 - PARTER DS. FENIKS

7 470

2 342

2 574

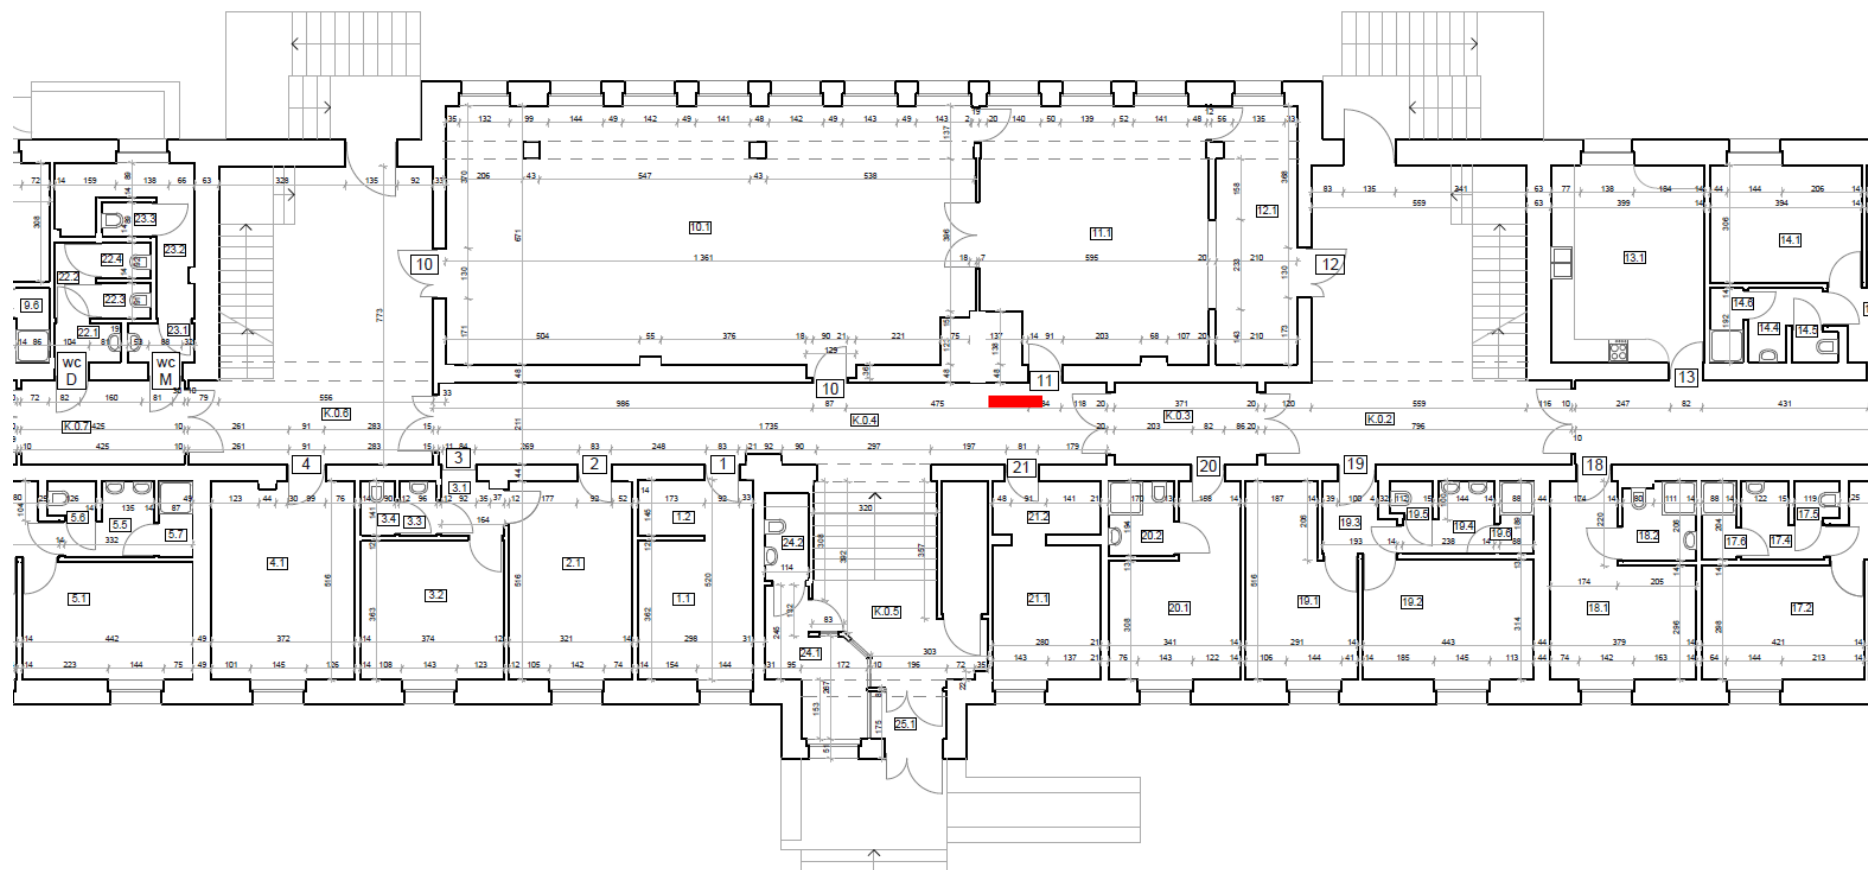

 Powierzchnia do wynajęcia pod ustawienie automaty vendingowego

