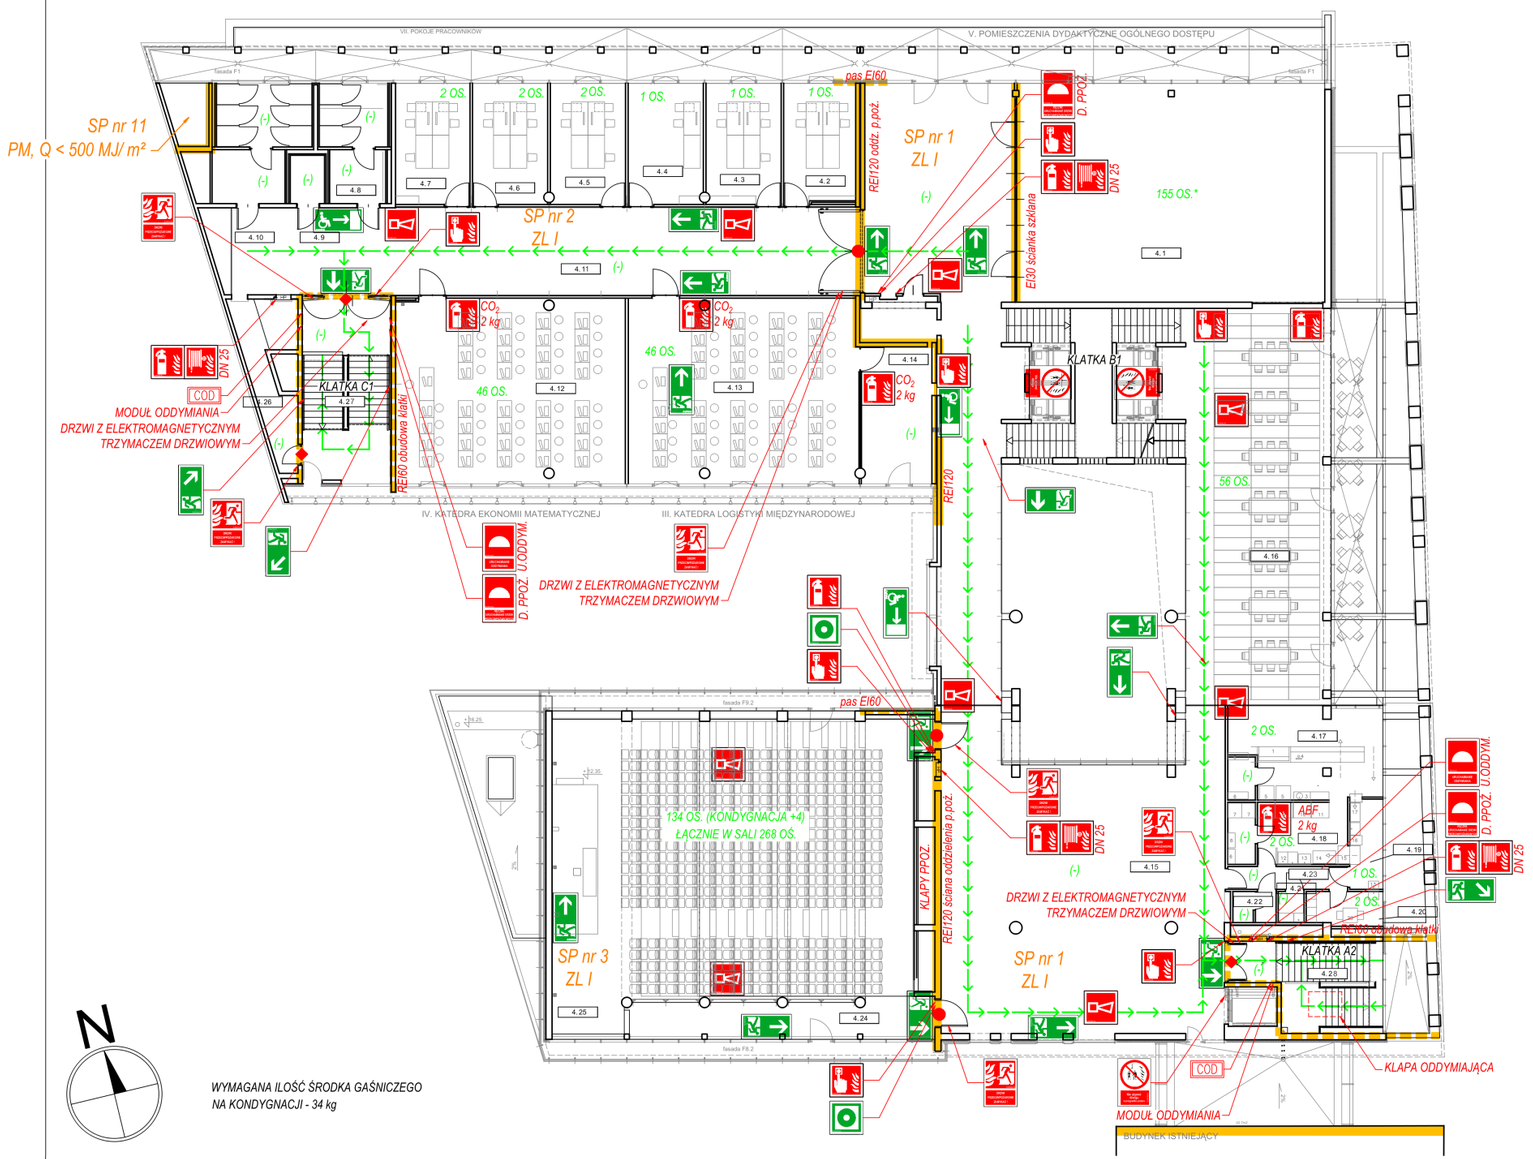

N

WYMAGANA ILOŚĆ ŚRODKA GAŚNICZEGO
NA KONDYGNACJI - 34 kg

Piętro 4

Piętro	Nr. pom	Nazwa	Powierzchnia
4	1	Sala wykładowa	156,65 m2
4	2	Pokój pracowniczy	19,86 m2
4	3	Pokój pracowniczy	21,11 m2
4	4	Pokój pracowniczy	21,11 m2
4	5	Pokój pracowniczy	21,11 m2
4	6	Pokój pracowniczy	21,11 m2
4	7	Pokój pracowniczy	20,95 m2
4	8	WC Męskie	17,17 m2
4	9	WC dla osób z niepełnospr.	3,84 m2
4	10	WC Damskie	22,78 m2
4	11	Komunikacja	127,18 m2
4	12	Laboratorium	98,48 m2
4	13	Laboratorium	98,54 m2
4	14	Serwerownia	22,38 m2
4	15	Komunikacja	366,15 m2
4	16	Komunikacja - hol	48,60 m2
4	17	Bufet	28,35 m2
4	18	Przygotowalnia	12,95 m2
4	19	Zmywalnia	6,42 m2
4	20	Pom. socjalne	5,64 m2
4	21	Pom. porządkowe	1,88 m2
4	22	WC	4,22 m2
4	23	Komunikacja	6,98 m2
4	24	Audytorium 3, poz. górny	60,51 m2
4	25	Adytorium 3, widownia	145,42 m2
4	26	Pom. gospodarcze	5,55 m2
4	27	Klatka schodowa C1	28,70 m2
4	28	Klatka schodowa A2	22,40 m2
		Razem	1416,04 m2

LEGENDA:

- GRANICA STREF POŻAROWYCH
- POMIESZCZENIA WYDZIELONE POŻAROWO
- KIERUNEK EWAKUACJI
- WYJŚCIE EWAKUACYJNE
- WYJŚCIE EWAKUACYJNE
- GAŚNICA TYP ABC 6 kg
- TYP XX kg — GAŚNICA XX kg
- RĘCZNY OSTRZEGACZ POŻAROWY
- HYDRANT WEWNĘTRZNY DN25
- HYDRANT WEWNĘTRZNY DN33
- ALARMOWY SYGNALIZATOR AKUSTYCZNY
- URUCHAMIANIE ODDYMIANIA
- RĘCZNE URUCHAMIANIE DRZWI PRZECIWPOŻAROWYCH
- PRZECIWPOŻAROWY WYŁĄCZNIK PRĄDU
- DRZWI PPRZECIWPOŻAROWE. ZAMYKAĆ!
- NIE UŻYWAĆ DŹWIGU W PRZYPADKU POŻARU
- KIERUNEK DO WYJŚCIA EWAKUACYJNEGO
- KIERUNEK DO WYJŚCIA EWAKUACYJNEGO
- KIERUNEK DO WYJŚCIA EWAKUACYJNEGO W DÓŁ
- KIERUNEK DO WYJŚCIA EWAKUACYJNEGO W GÓRĘ
- DRZWI EWAKUACYJNE
- KONTROLA DOSTĘPU
- 15 OS. — PRZEWIDYWANA MAKSYMALNA LICZBA OSÓB W POMIESZCZENIU
- 16 OS.* — PRZEWIDYWANA MAKSYMALNA LICZBA OSÓB W POMIESZCZENIU OKREŚLONA NA PODSTAWIE § 236.6 [WT]
- (-) — POMIESZCZENIE NIE PRZEZNACZONE NA POBYT LUDZI
- DRZWI PRZECIWPOŻAROWE O KLASIE ODPORNOŚCI OGNIOWEJ EI 60
- DRZWI PRZECIWPOŻAROWE O KLASIE ODPORNOŚCI OGNIOWEJ EI 30
- CSP — CENTRALA SYSTEMU SYGNALIZACJI POŻARU
- CZP — CENTRALKA STERUJĄCO-ZASILAJĄCA ZAMKNIĘĆ POŻAROWYCH
- COD — CENTRALKA STERUJĄCO-ZASILAJĄCA ODDYMIANIA KLATKI SCHODOWEJ

PRZYJĘTA MAKSYMALNA LICZBA UŻYTKOWNIKÓW
MOGĄCYCH JEDNOCZEŚNIE PRZEBYWAĆ
NA IV PIĘTRZE BUDYNKU WYNOSI 456 OSÓB

INSTRUKCJA BEZPIECZEŃSTWA POŻAROWEGO

BUDYNEK **D**
UNIWERSYTEU EKONOMICZNEGO W POZNANIU
POZNAŃ, UL. TOWAROWA 55

RZUT KONDYGNACJI +4

Skala: 1:200
Sierpień 2017