

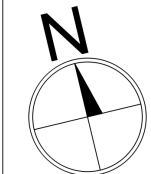


SP nr 11  
PM, Q < 500 MJ/m²

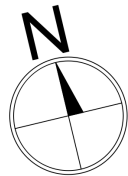

WYMAGANA ILOŚĆ ŚRODKA GAŚNICZEGO  
NA KONDYGNACJI - 36 kg

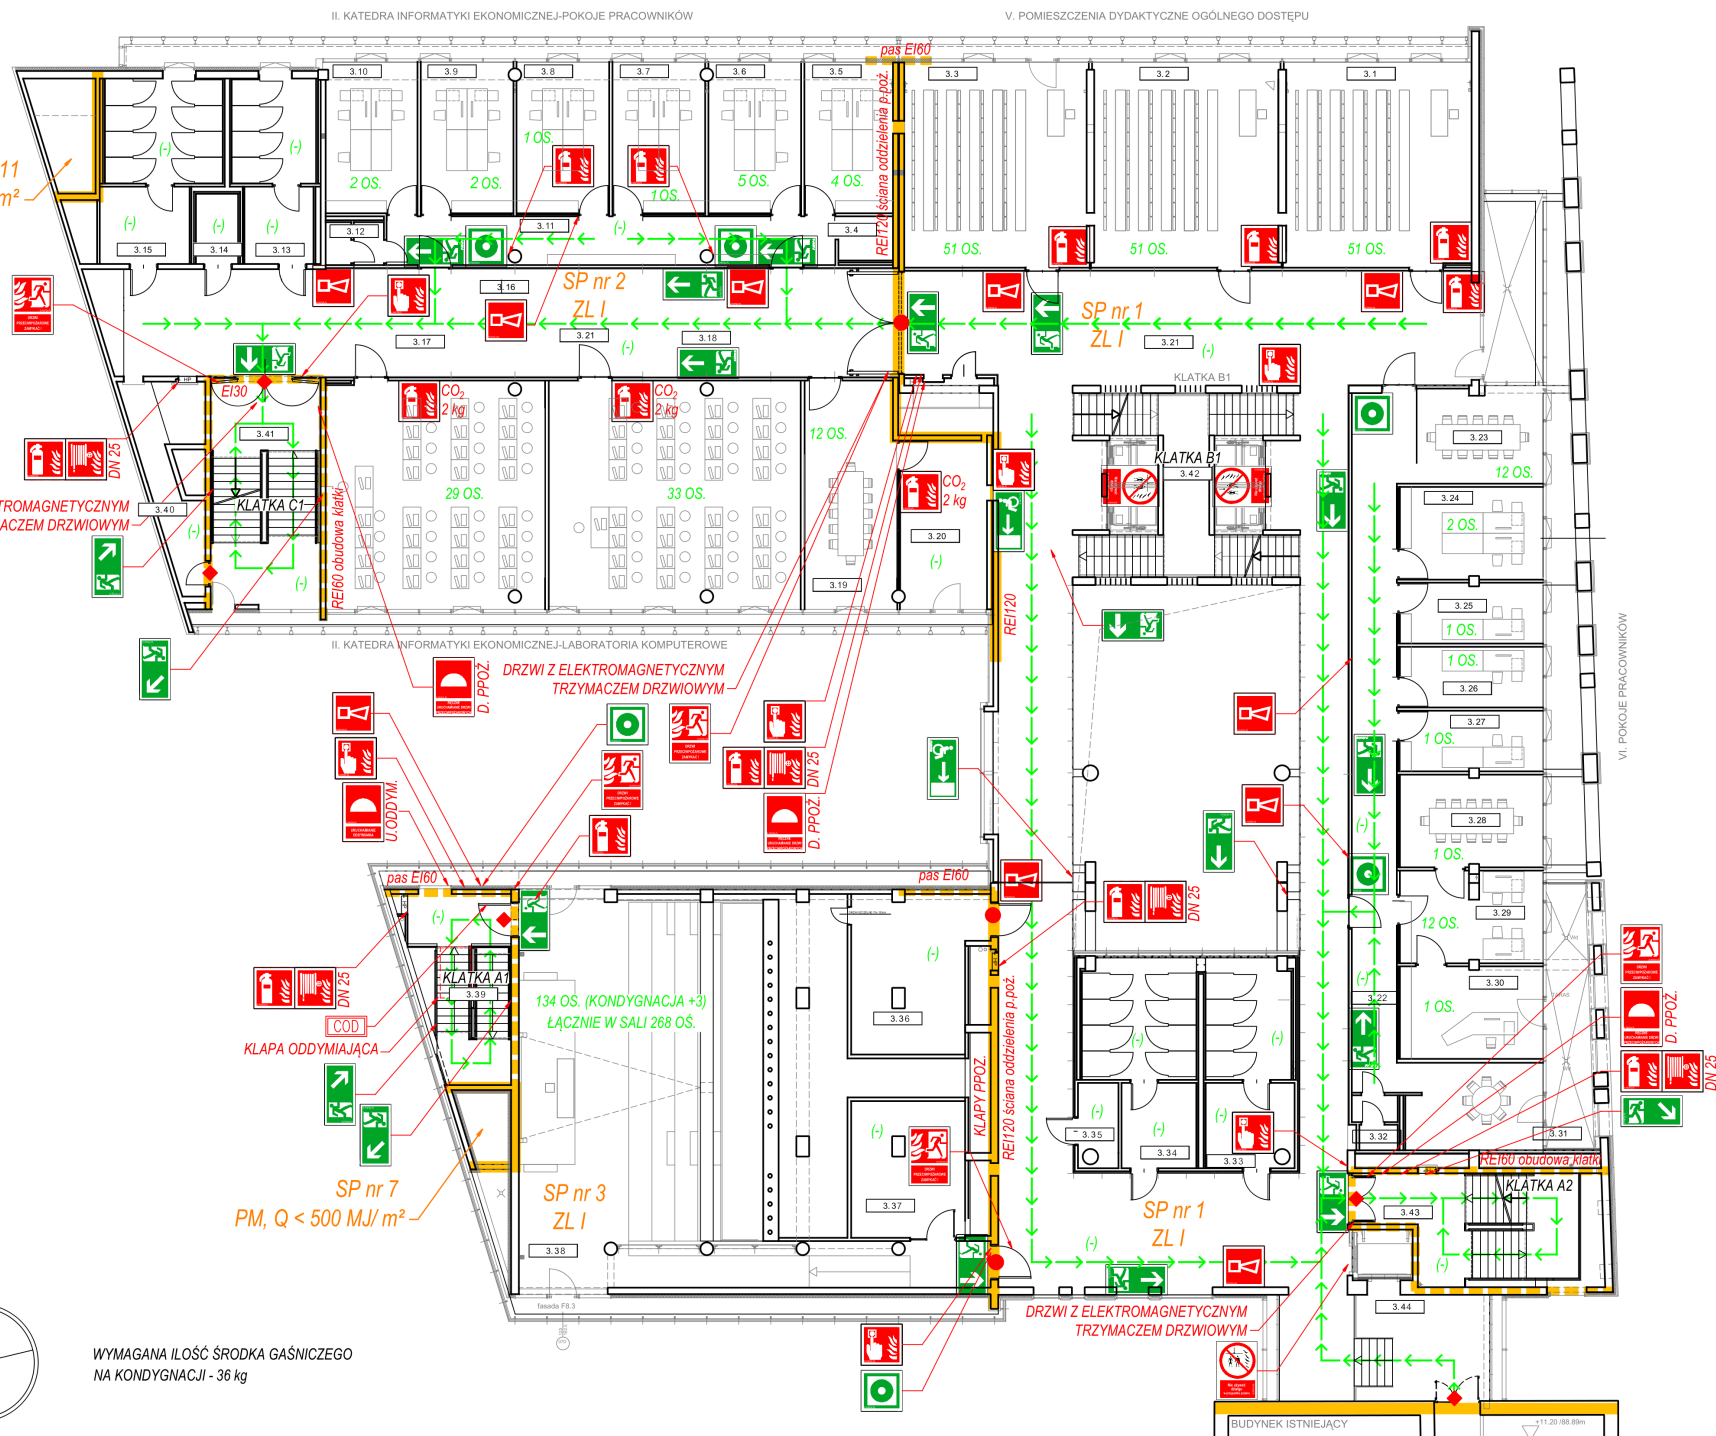

#### LEGENDA:

- GRANICA STREF POŻAROWYCH
- POMIESZCZENIA WYDZIELONE POŻAROWO
- KIERUNEK EWAKUACJI
- WYJŚCIE EWAKUACYJNE
- WYJŚCIE EWAKUACYJNE
- GAŚNICA TYP ABC 6 kg
- GAŚNICA TYP XX kg
- RĘCZNY OSTRZEGACZ POŻAROWY
- HYDRANT WEWNĘTRZNY DN25
- HYDRANT WEWNĘTRZNY DN33
- ALARMOWY SYGNALIZATOR AKUSTYCZNY
- URUCHAMIANIE ODDYMIANIA
- RĘCZNE URUCHAMIANIE DRZWI PRZECIWOPOŻAROWYCH
- PRZECIWOPOŻAROWY WYŁĄCZNIK PRĄDU
- DRZWI PPRZECIWOPOŻAROWE. ZAMYKAĆ!
- NIE UŻYWAĆ DZWIGU W PRZYPADKU POŻARU
- KIERUNEK DO WYJŚCIA EWAKUACYJNEGO
- KIERUNEK DO WYJŚCIA EWAKUACYJNEGO
- KIERUNEK DO WYJŚCIA EWAKUACYJNEGO W DÓŁ
- KIERUNEK DO WYJŚCIA EWAKUACYJNEGO W GÓRĘ
- DRZWI EWAKUACYJNE
- KONTROLA DOSTĘPU
- PRZEWIDYWANA MAKSYMALNA LICZBA OSÓB W POMIESZCZENIU
- PRZEWIDYWANA MAKSYMALNA LICZBA OSÓB W POMIESZCZENIU OKREŚLONA NA PODSTAWIE § 236.6 [WT]
- POMIESZCZENIE NIE PRZEZNACZONE NA POBYT LUDZI
- DRZWI PRZECIWOPOŻAROWE O KLASIE ODPORNOŚCI OGNIOWEJ EI 60
- DRZWI PRZECIWOPOŻAROWE O KLASIE ODPORNOŚCI OGNIOWEJ EI 30
- CENTRALA SYSTEMU SYGNALIZACJI POŻARU
- CENTRALKA STERUJĄCO-ZASILAJĄCA ZAMKNIĘĆ POŻAROWYCH
- CENTRALKA STERUJĄCO-ZASILAJĄCA ODDYMIANIA KŁATKI SCHODOWEJ

| Piętro | Nr. pom | Nazwa                      | Powierzchnia |
|--------|---------|----------------------------|--------------|
| 3      | 1       | Sala wykładowa             | 58,10 m2     |
| 3      | 2       | Sala wykładowa             | 57,88 m2     |
| 3      | 3       | Sala wykładowa             | 57,33 m2     |
| 3      | 4       | Pom. pomocnicze            | 3,68 m2      |
| 3      | 5       | Pokój pracowniczy          | 20,53 m2     |
| 3      | 6       | Pokój pracowniczy          | 21,40 m2     |
| 3      | 7       | Pokój pracowniczy          | 21,40 m2     |
| 3      | 8       | Pokój pracowniczy          | 21,40 m2     |
| 3      | 9       | Pokój pracowniczy          | 21,40 m2     |
| 3      | 10      | Komunikacja                | 32,95 m2     |
| 3      | 11      | Pokój pracowniczy          | 21,40 m2     |
| 3      | 12      | Pokój pracowniczy          | 21,20 m2     |
| 3      | 13      | WC                         | 3,62 m2      |
| 3      | 14      | WC Męskie                  | 21,70 m2     |
| 3      | 15      | WC dla osób z niepełnospr. | 4,53 m2      |
| 3      | 16      | WC Damskie                 | 28,92 m2     |
| 3      | 17      | Laboratorium               | 76,07 m2     |
| 3      | 18      | Sala seminaryjna           | 87,67 m2     |
| 3      | 19      | Laboratorium               | 31,90 m2     |
| 3      | 20      | Serwerownia                | 22,38 m2     |
| 3      | 21      | Komunikacja                | 317,60 m2    |
| 3      | 22      | Komunikacja                | 50,82 m2     |
| 3      | 23      | Pokój spotkań              | 28,09 m2     |
| 3      | 24      | Pokój pracowniczy          | 20,25 m2     |
| 3      | 25      | Pokój pracowniczy          | 13,25 m2     |
| 3      | 26      | Pokój pracowniczy          | 13,30 m2     |
| 3      | 27      | Pokój pracowniczy          | 13,25 m2     |
| 3      | 28      | Pokój pracowniczy          | 20,20 m2     |
| 3      | 29      | Pokój pracowniczy          | 19,79 m2     |
| 3      | 30      | Pokój pracowniczy          | 20,18 m2     |
| 3      | 31      | Pokój socjalny             | 18,32 m2     |
| 3      | 32      | WC                         | 3,79 m2      |
| 3      | 33      | WC Męskie                  | 27,04 m2     |
| 3      | 34      | WC Damskie                 | 30,84 m2     |
| 3      | 35      | Pom. porządkowe            | 4,98 m2      |
| 3      | 36      | Pom. pomocnicze            | 29,22 m2     |
| 3      | 37      | Pom. gospodarcze           | 23,39 m2     |
| 3      | 38      | Audytorium 3. poz. dolny   | 92,44 m2     |
| 3      | 39      | Klatka schodowa A1         | 18,05 m2     |
| 3      | 40      | Pom. pomocnicze            | 5,55 m2      |
| 3      | 41      | Klatka schodowa C1         | 35,73 m2     |
| 3      | 42      | Klatka schodowa B1         | 36,39 m2     |
| 3      | 43      | Klatka schodowa A2         | 32,55 m2     |
| 3      | 44      | Łącznik                    | 34,55 m2     |
| Razem  |         |                            | 1545,03 m2   |

PRZYJĘTA MAKSYMALNA LICZBA UŻYTKOWNIKÓW MOGĄCYCH  
JEDNOCZEŚNIE PRZEBYWAĆ NA III PIETRZE BUDYNKU WYNOŚI 405 OSÓB

#### INSTRUKCJA BEZPIECZEŃSTWA POŻAROWEGO

BUDYNEK D  
UNIWERSYTEU EKONOMICZNEGO W POZNANIU  
POZNAŃ, UL. TOWAROWA 55

RZUT KONDYGNACJI +3

Skala: 1:200  
Sierpień 2017