


LOKALIZACJA PRZEDMIOTU NAJMU NR 1 - PARTER DS. ATOL

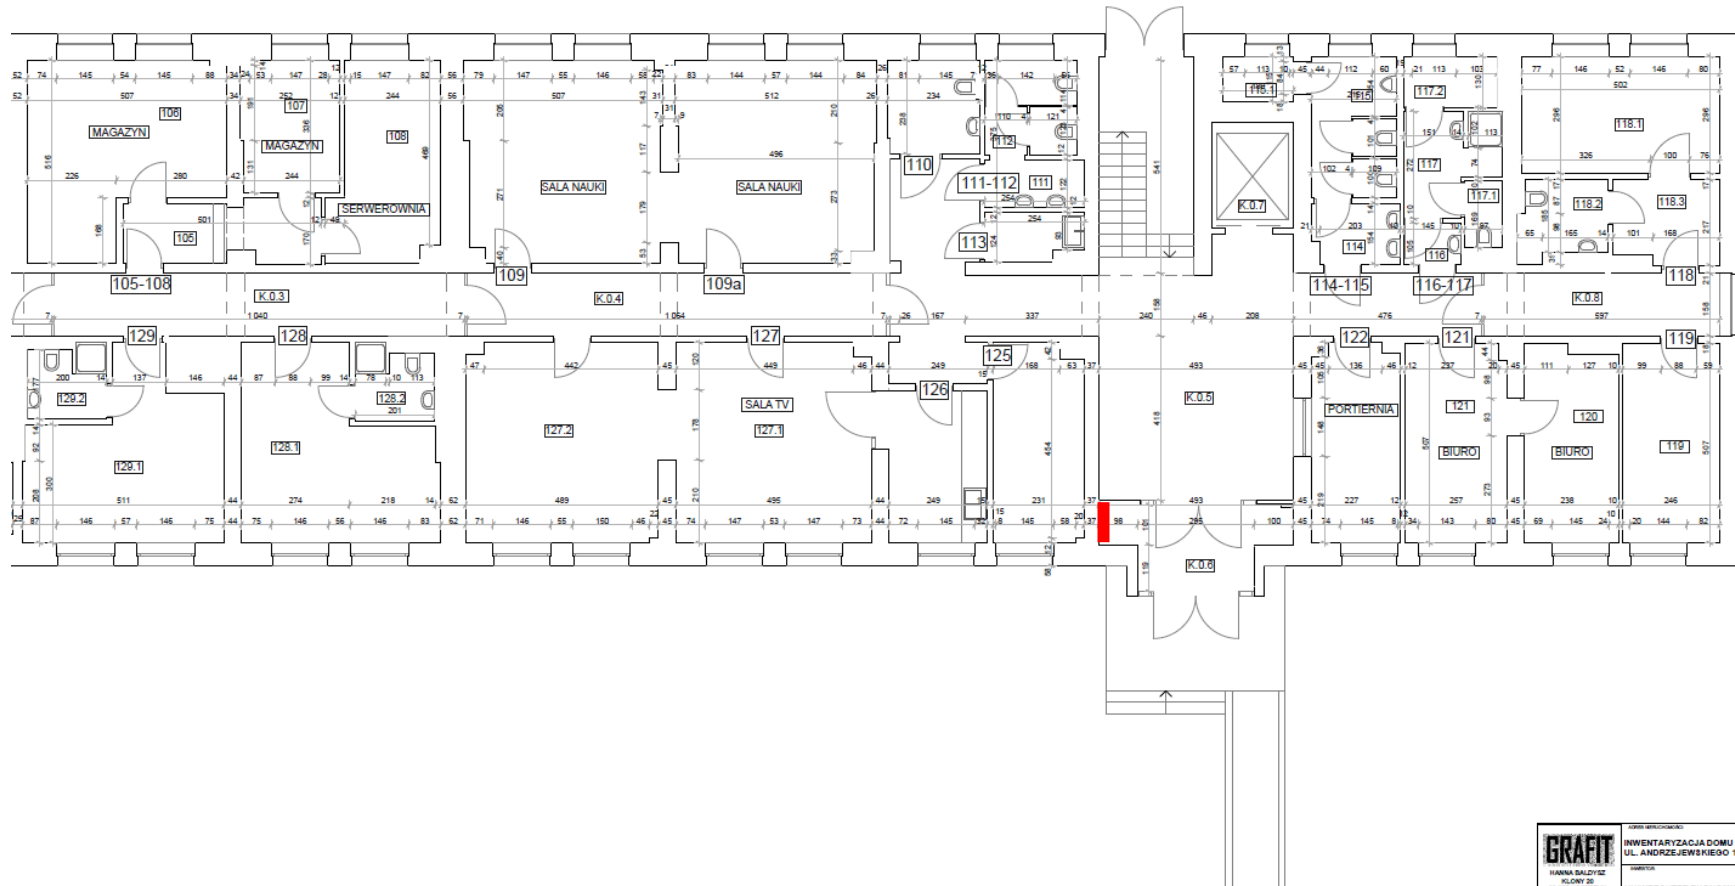

■ Powierzchnia do wynajęcia


<b>GRAFIT</b>		ZAKŁAD PROJEKTOWY	
HANNA BALDYSZ		INWENTARYZACJA DOMU STUDENCKIEGO "ATOL"	
KŁOBY 20		UL. ANDRZEJEWSKIEGO 11/17 60-118 POZNAŃ	
62-032 POCZTA		MIASTKO	
tel. 887 267 664		UNIWERSYTET EKONOMICZNY W POZNANIU	
MIASTKO		RZUT PARTERU	
OPROJEKTOWAŁ		mgr inż. arch. Hanna Baldysz	
DATA		PROJEKT	


LOKALIZACJA PRZEDMIOTU NAJMU NR 2 - PARTER DS. FENIKS

7 470


2 342


2 574

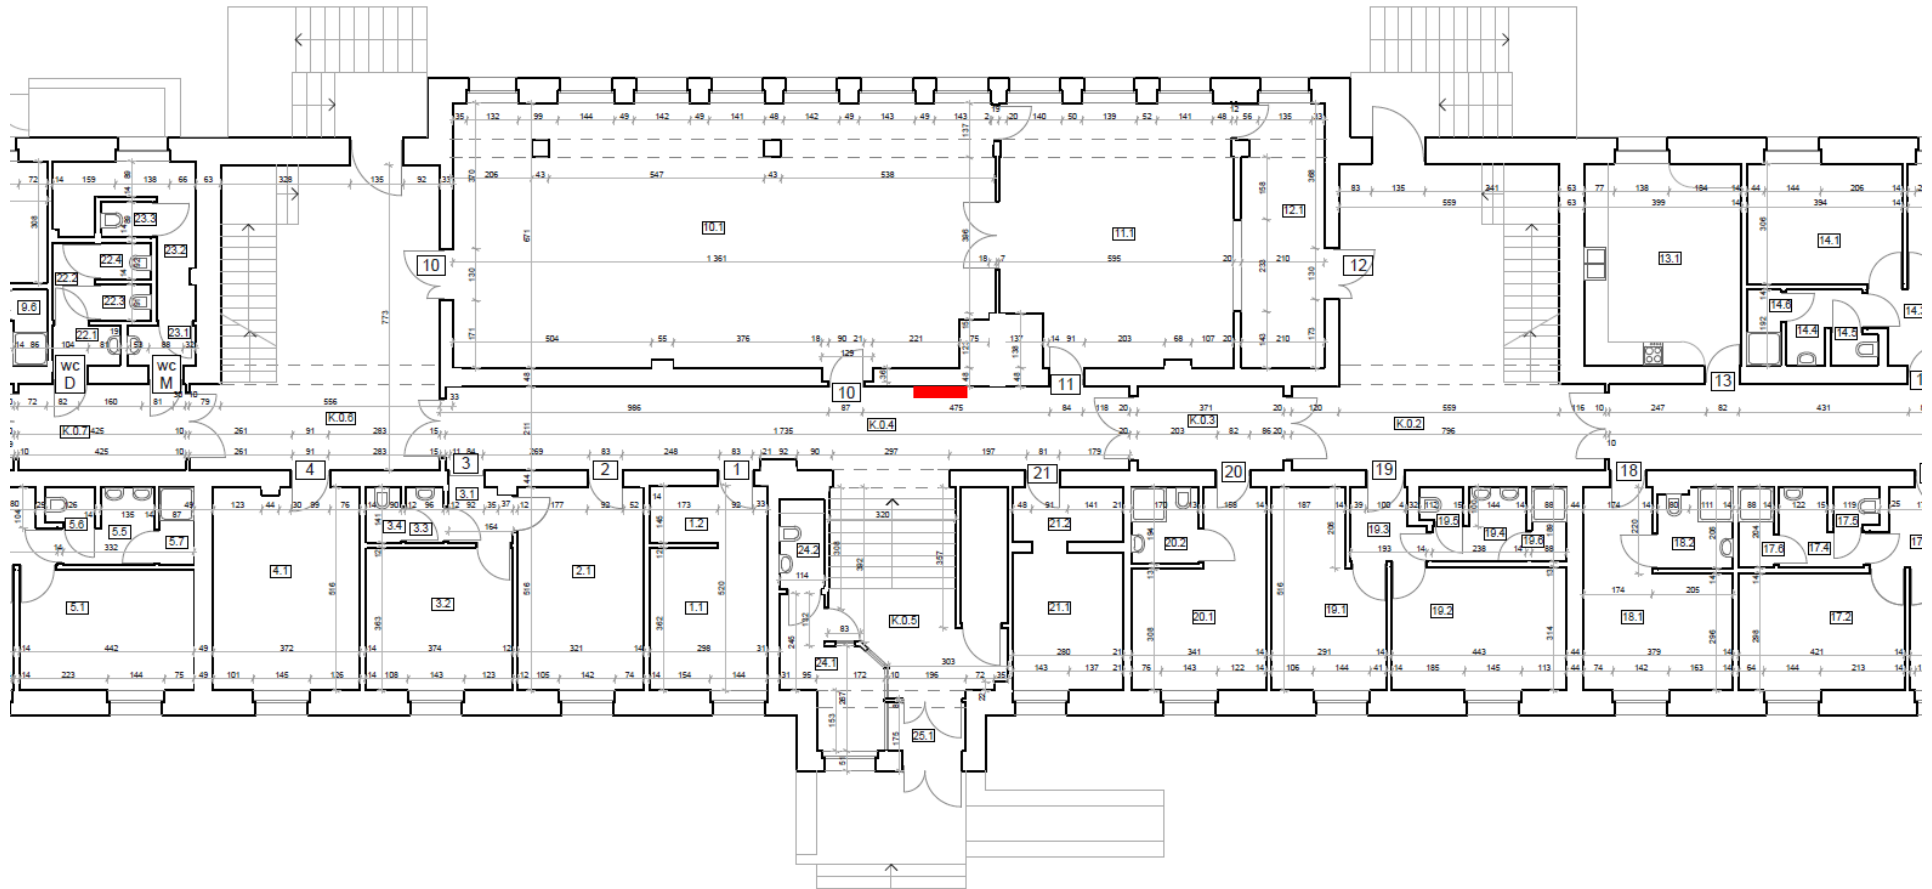


 Powierzchnia do wynajęcia


LOKALIZACJA PRZEDMIOTU NAJMU NR 3 - PARTER BUDYNEK D

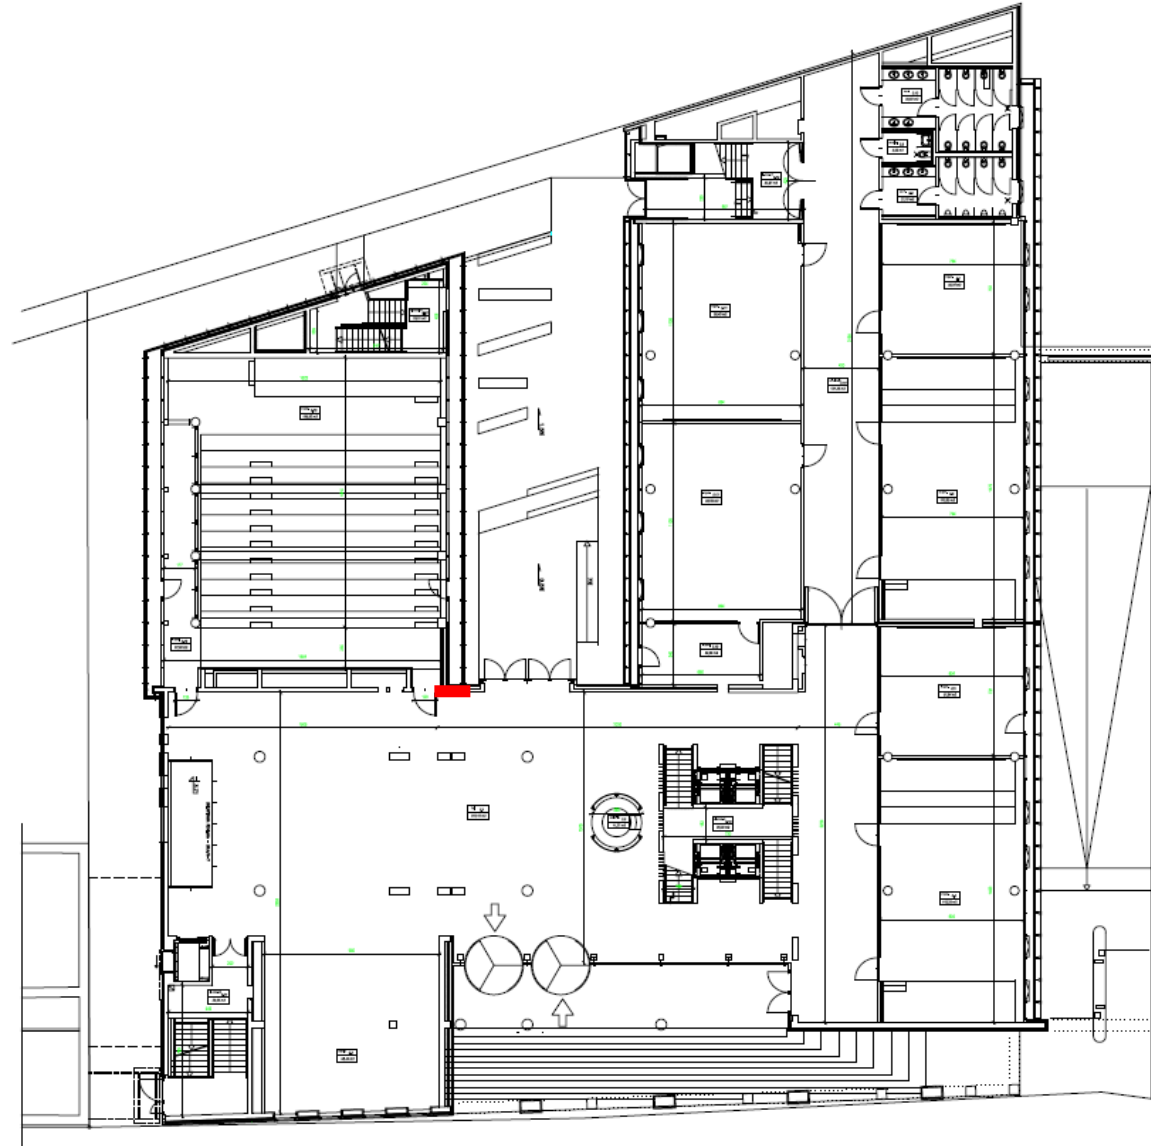

 Powierzchnia do wynajęcia

## LOKALIZACJA PRZEDMIOTU NAJMU NR 4 - PRZYZIEMIE BUDYNEK A-SKRZYDŁO

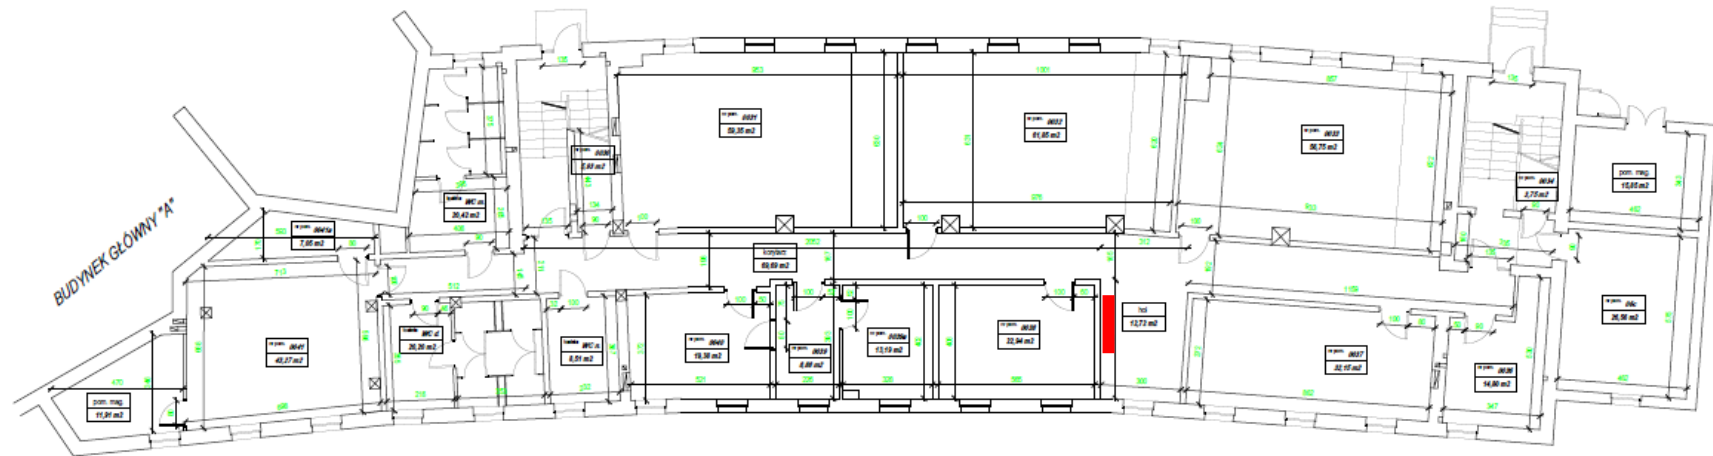

 Powierzchnia do wynajęcia