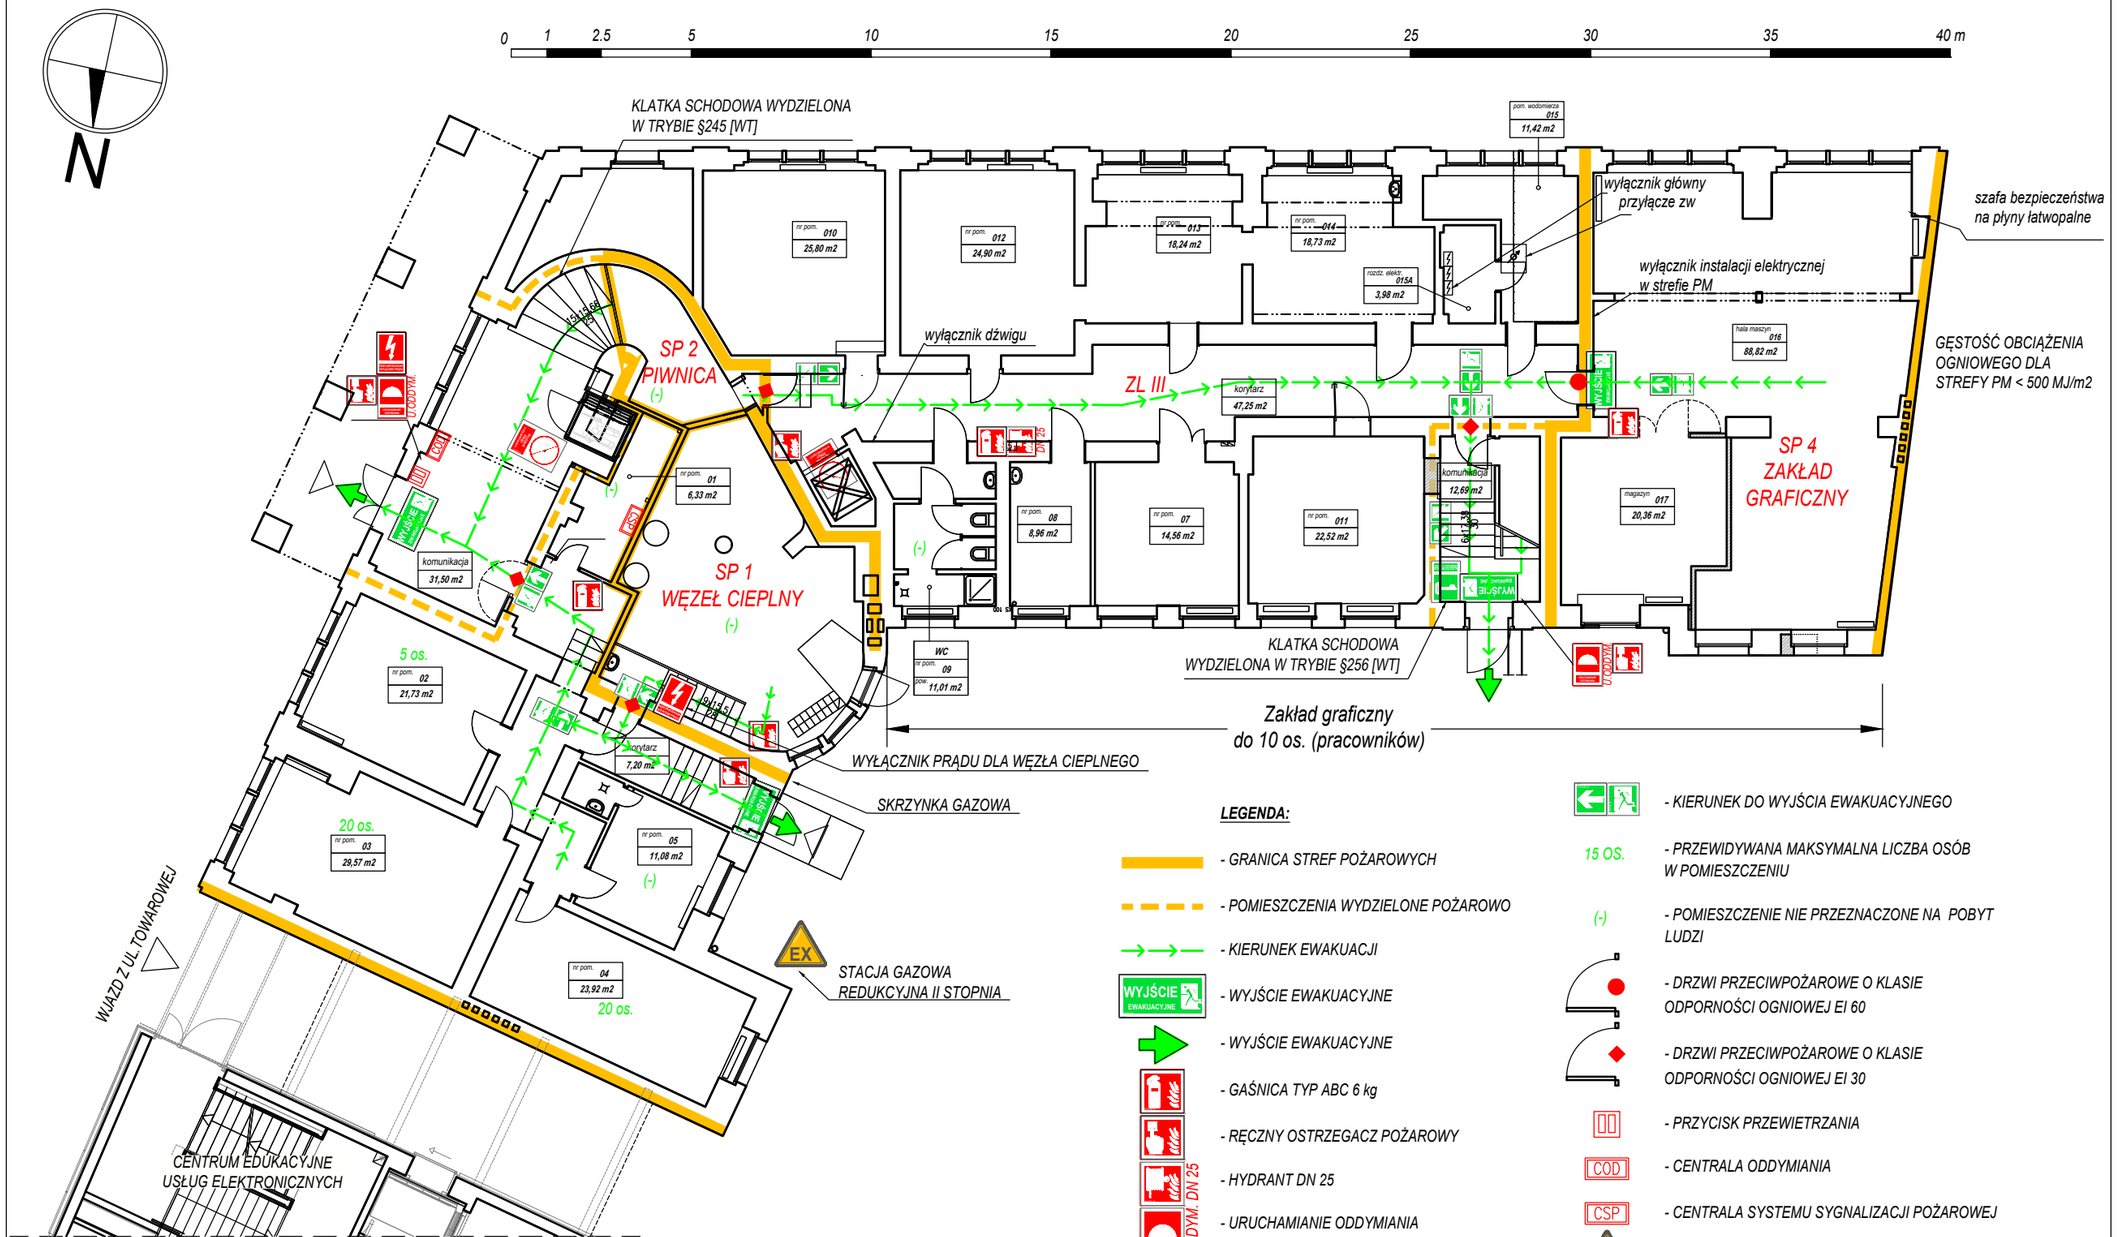

WYMAGANA ILOŚĆ ŚRODKA GAŚNICZEGO NA KONDYGNACJI WYNOSI:
- W STREFIE SP3 - 12 kg,
- W STREFIE SP4 - 2 kg.

LEGENDA:

- GRANICA STREF POŻAROWYCH
- POMIESZCZENIA WYDZIELONE POŻAROWO
- KIERUNEK EWAKUACJI
- WYJŚCIE EWAKUACYJNE
- WYJŚCIE EWAKUACYJNE
- GAŚNICA TYP ABC 6 kg
- RĘCZNY OSTRZEGACZ POŻAROWY
- HYDRANT DN 25
- URUCHAMIANIE ODDYMIANIA
- PRZECIWPOŻAROWY WYŁĄCZNIK PRĄDU
- NIE UŻYWAĆ DŹWIGU W PRZYPADKU POŻARU
- DRZWI PRZECIWPOŻAROWE. ZAMYKAĆ!
- KLUCZ DO WYJŚCIA EWAKUACYJNEGO

- KIERUNEK DO WYJŚCIA EWAKUACYJNEGO
- 15 OS. - PRZEWIDYWANA MAKSYMALNA LICZBA OSÓB W POMIESZCZENIU
- (-) - POMIESZCZENIE NIE PRZEZNACZONE NA POBYT LUDZI
- DRZWI PRZECIWPOŻAROWE O KLASIE ODPORNOŚCI OGNIOWEJ EI 60
- DRZWI PRZECIWPOŻAROWE O KLASIE ODPORNOŚCI OGNIOWEJ EI 30
- PRZYCISK PRZEWIETRZANIA
- COD - CENTRALA ODDYMIANIA
- CSP - CENTRALA SYSTEMU SYGNALIZACJI POŻAROWEJ
- EX - STREFA ZAGROŻENIA POŻAREM

PRZEWIDYWANA MAKSYMALNA LICZBA OSÓB NA KONDYGNACJI WYNOSI 55

Temat: INSTRUKCJA BEZPIECZEŃSTWA POŻAROWEGO
UNIWERSYTET EKONOMICZNY W POZNANIU - BUDYNEK "C"
PRZY UL. TOWAROWEJ 53 W POZNANIU

Nazwa rysunku: RZUT PRZYZIEMIA

Nr rys.:	Skala:	Aktualizacja:	Data:
03	1:150	Marzec 2026	Listopad 2017

© Niniejsze opracowanie chronione jest prawami autorskimi zgodnie z ustawą o prawie autorskim i prawach pokrewnych z dnia 4 lutego 1994 r. (Dz.U. z 1994r. Nr 24, poz. 83, z późn. zm.) Niniejsze opracowanie może być rozpatrywane i kopiowane jedynie w całości.
Autor opracowania: J.P.Projekt Jacek Podyma