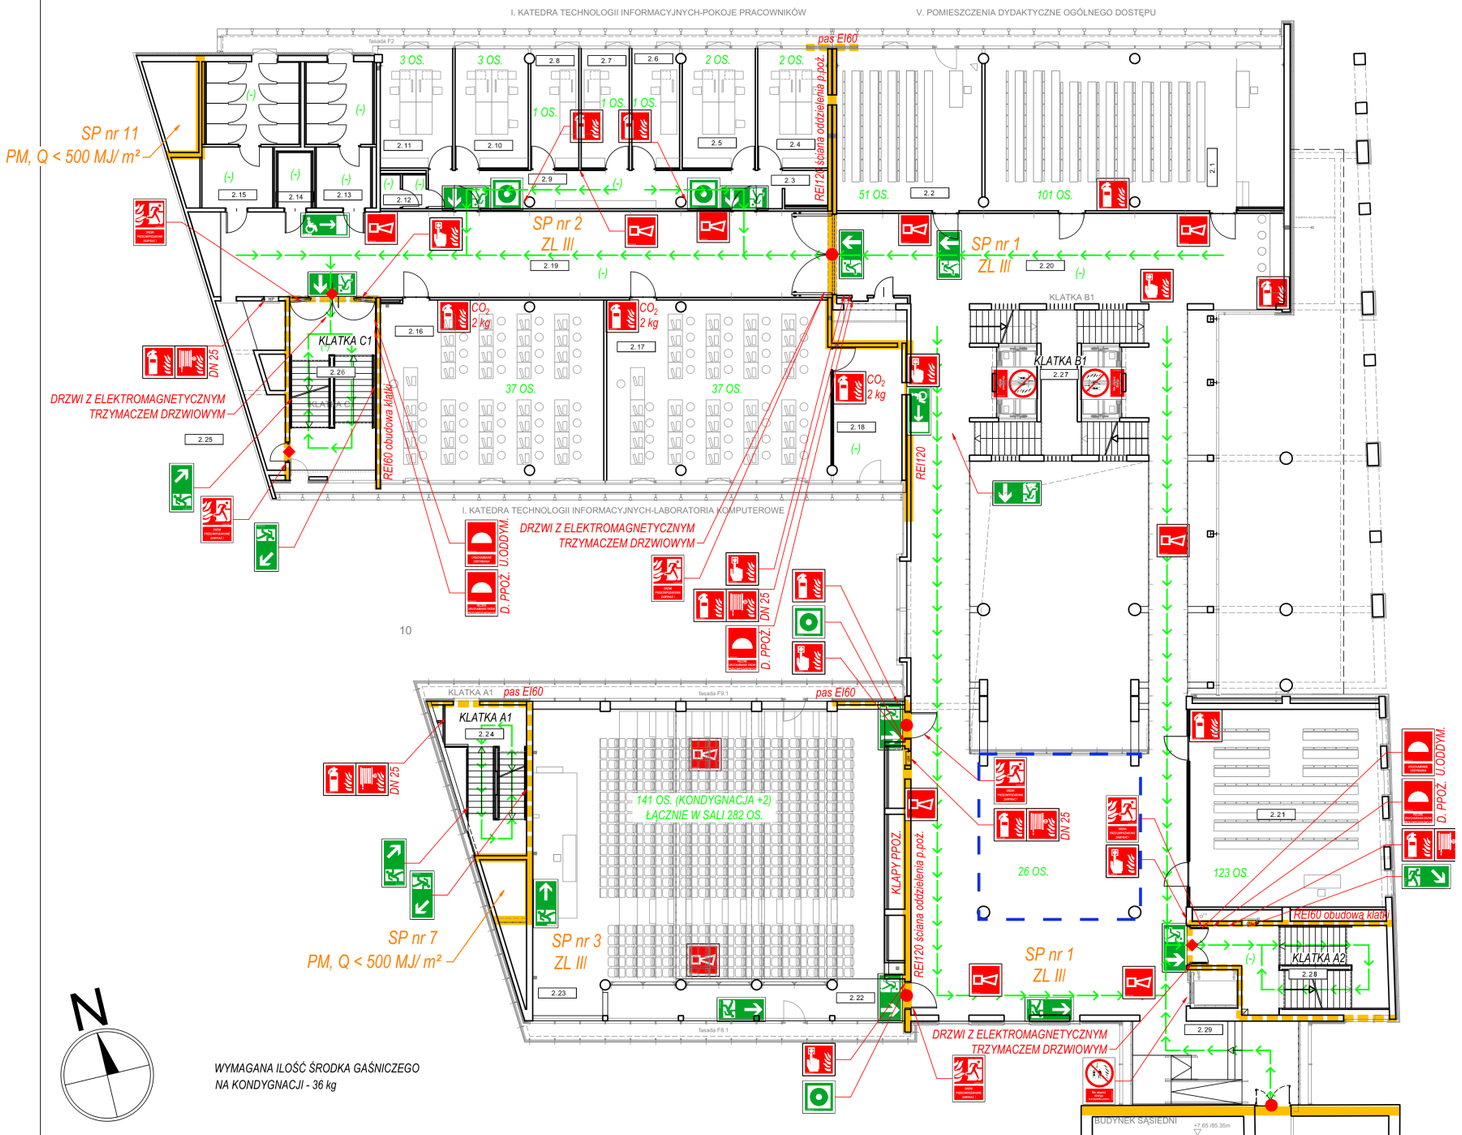

WYMAGANA ILOŚĆ ŚRODKA GAŚNICZEGO
NA KONDYGNACJI - 36 kg

Piętro 2

Piętro	Nr. pom	Nazwa	Powierzchnia
2	1	Sala wykładowa	118,35 m2
2	2	Sala wykładowa	57,84 m2
2	3	Pom. pomocnicze	3,68 m2
2	4	Pokój pracowniczy	20,53 m2
2	5	Pokój pracowniczy	21,40 m2
2	6	Pokój pracowniczy	14,00 m2
2	7	Pokój pracowniczy	14,06 m2
2	8	Pokój pracowniczy	14,00 m2
2	9	Komunikacja	32,95 m2
2	10	Pokój pracowniczy	21,40 m2
2	11	Pokój pracowniczy	21,20 m2
2	12	WC	3,62 m2
2	13	WC Męskie	21,70 m2
2	14	WC dla osób z niepełnospr.	4,53 m2
2	15	WC Damskie	28,92 m2
2	16	Laboratorium	98,42 m2
2	17	Laboratorium	98,54 m2
2	18	Serwerownia	22,38 m2
2	19	Komunikacja	127,18 m2
2	20	Komunikacja	391,00 m2
2	21	Sala wykładowa	93,67 m2
2	22	Audytorium 2, poz. górny	60,41 m2
2	23	Adytorium 2, widownia	145,42 m2
2	24	Klatka schodowa A1	23,27 m2
2	25	Pom. pomocnicze	5,55 m2
2	26	Klatka schodowa C1	35,73 m2
2	27	Klatka schodowa B1	36,39 m2
2	28	Klatka schodowa A2	34,78 m2
2	29	Łącznik	34,55 m2
		Razem	1605,47 m2

LEGENDA:

- GRANICA STREF POŻAROWYCH
- POMIESZCZENIA WYDZIELONE POŻAROWO
- KIERUNEK EWAKUACJI
- WYJŚCIE EWAKUACYJNE
- WYJŚCIE EWAKUACYJNE
- GAŚNICA TYP ABC 6 kg
- TYP XX kg - GAŚNICA XX kg
- RĘCZNY OSTRZEGACZ POŻAROWY
- HYDRANT WEWNĘTRZNY DN25
- DN 33 DN 25 - HYDRANT WEWNĘTRZNY DN33
- ALARMOWY SYGNALIZATOR AKUSTYCZNY
- URUCHAMIANIE ODDYMIANIA
- D. PPOŻ. U.ODDYM. - RĘCZNE URUCHAMIANIE DRZWI PRZECIWPOŻAROWYCH
- PRZECIWPOŻAROWY WYŁĄCZNIK PRĄDU
- DRZWI PPRZECIWPOŻAROWE. ZAMYKAĆ!
- NIE UŻYWAĆ DŹWIGU W PRZYPADKU POŻARU
- KIERUNEK DO WYJŚCIA EWAKUACYJNEGO
- KIERUNEK DO WYJŚCIA EWAKUACYJNEGO
- KIERUNEK DO WYJŚCIA EWAKUACYJNEGO W DÓŁ
- KIERUNEK DO WYJŚCIA EWAKUACYJNEGO W GÓRĘ
- DRZWI EWAKUACYJNE
- KONTROLA DOSTĘPU
- 15 OS. - PRZEWIDYWANA MAKSYMALNA LICZBA OSÓB W POMIESZCZENIU
- 16 OS.* - PRZEWIDYWANA MAKSYMALNA LICZBA OSÓB W POMIESZCZENIU OKREŚLONA NA PODSTAWIE § 236.6 [WT]
- (-) - POMIESZCZENIE NIE PRZEZNACZONE NA POBYT LUDZI
- DRZWI PRZECIWPOŻAROWE O KLASIE ODPORNOŚCI OGNIOWEJ EI 60
- DRZWI PRZECIWPOŻAROWE O KLASIE ODPORNOŚCI OGNIOWEJ EI 30
- CSP - CENTRALA SYSTEMU SYGNALIZACJI POŻARU
- CZP - CENTRALKA STERUJĄCO-ZASILAJĄCA ZAMKNIĘĆ POŻAROWYCH
- COD - CENTRALKA STERUJĄCO-ZASILAJĄCA ODDYMIANIA KLATKI SCHODOWEJ
- STREFA WYPOCZYNKU (KRZESŁA, STOLIKI, KANAPY)

PRZYJĘTA MAKSYMALNA LICZBA UŻYTKOWNIKÓW
MOGĄCYCH JEDNOCZEŚNIE PRZEBYWAĆ
NA II PIĘTRZE BUDYNKU WYNOSI 529 OSOBY

INSTRUKCJA BEZPIECZEŃSTWA POŻAROWEGO

BUDYNEK **D**
UNIWERSYTEU EKONOMICZNEGO W POZNANIU
POZNAŃ, UL. TOWAROWA 55

RZUT KONDYGNACJI +2

Skala: 1:200
MAJ 2025