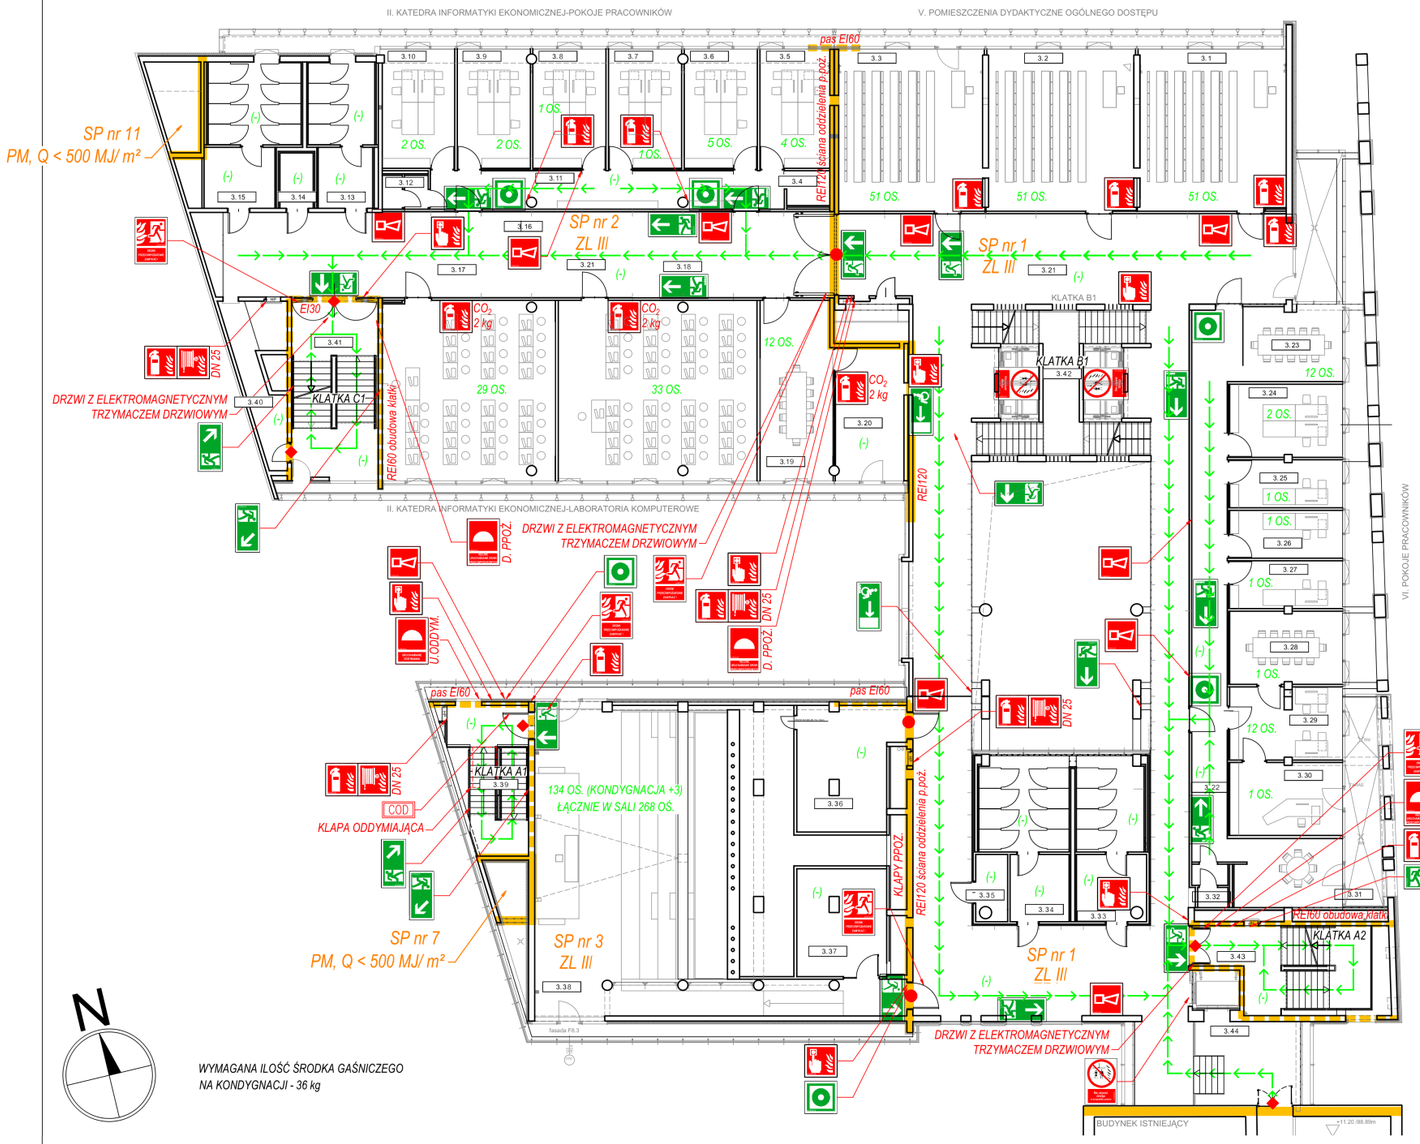

WYMAGANA ILOŚĆ ŚRODKA GAŚNICZEGO NA KONDYGNACJI - 36 kg

Piętro 3

Piętro	Nr. pom	Nazwa	Powierzchnia
3	1	Sala wykładowa	58,10 m2
3	2	Sala wykładowa	57,88 m2
3	3	Sala wykładowa	57,33 m2
3	4	Pom. pomocnicze	3,68 m2
3	5	Pokój pracowniczy	20,53 m2
3	6	Pokój pracowniczy	21,40 m2
3	7	Pokój pracowniczy	21,40 m2
3	8	Pokój pracowniczy	21,40 m2
3	9	Pokój pracowniczy	21,40 m2
3	10	Komunikacja	32,95 m2
3	11	Pokój pracowniczy	21,40 m2
3	12	Pokój pracowniczy	21,20 m2
3	13	WC	3,62 m2
3	14	WC Męskie	21,70 m2
3	15	WC dla osób z niepełnospr.	4,53 m2
3	16	WC Damskie	28,92 m2
3	17	Laboratorium	76,07 m2
3	18	Sala seminaryjna	87,67 m2
3	19	Laboratorium	31,90 m2
3	20	Serwerownia	22,38 m2
3	21	Komunikacja	317,60 m2
3	22	Komunikacja	50,82 m2
3	23	Pokój spotkań	28,09 m2
3	24	Pokój pracowniczy	20,25 m2
3	25	Pokój pracowniczy	13,25 m2
3	26	Pokój pracowniczy	13,30 m2
3	27	Pokój pracowniczy	13,25 m2
3	28	Pokój pracowniczy	20,20 m2
3	29	Pokój pracowniczy	19,79 m2
3	30	Pokój pracowniczy	20,18 m2
3	31	Pokój socjalny	18,32 m2
3	32	WC	3,79 m2
3	33	WC Męskie	27,04 m2
3	34	WC Damskie	30,84 m2
3	35	Pom. porządkowe	4,98 m2
3	36	Pom. pomocnicze	29,22 m2
3	37	Pom. gospodarcze	23,39 m2
3	38	Audytorium 3, poz. dolny	92,44 m2
3	39	Klatka schodowa A1	18,05 m2
3	40	Pom. pomocnicze	5,55 m2
3	41	Klatka schodowa C1	35,73 m2
3	42	Klatka schodowa B1	36,39 m2
3	43	Klatka schodowa A2	32,55 m2
3	44	Łącznik	34,55 m2
		Razem	1545,03 m2

LEGENDA:

- GRANICA STREF POŻAROWYCH
- POMIESZCZENIA WYDZIELONE POŻAROWO
- KIERUNEK EWAKUACJI
- WYJŚCIE EWAKUACYJNE
- WYJŚCIE EWAKUACYJNE
- GAŚNICA TYP ABC 6 kg
- GAŚNICA XX kg (TYP XX kg)
- RĘCZNY OSTRZEGACZ POŻAROWY
- HYDRANT WEWNĘTRZNY DN25
- HYDRANT WEWNĘTRZNY DN33
- ALARMOWY SYGNALIZATOR AKUSTYCZNY
- URUCHAMIANIE ODDYMIANIA (U.ODDYM.)
- RĘCZNE URUCHAMIANIE DRZWI PRZECIWPOŻAROWYCH (D. PPOŻ.)
- PRZECIWPOŻAROWY WYŁĄCZNIK PRĄDU
- DRZWI PPRZECIWPOŻAROWE. ZAMYKAĆ!
- NIE UŻYWAĆ DŹWIGU W PRZYPADKU POŻARU
- KIERUNEK DO WYJŚCIA EWAKUACYJNEGO
- KIERUNEK DO WYJŚCIA EWAKUACYJNEGO
- KIERUNEK DO WYJŚCIA EWAKUACYJNEGO W DÓŁ
- KIERUNEK DO WYJŚCIA EWAKUACYJNEGO W GÓRĘ
- DRZWI EWAKUACYJNE
- KONTROLA DOSTĘPU
- 15 OS. — PRZEWIDYWANA MAKSYMALNA LICZBA OSÓB W POMIESZCZENIU
- 16 OS.* — PRZEWIDYWANA MAKSYMALNA LICZBA OSÓB W POMIESZCZENIU OKREŚLONA NA PODSTAWIE § 236.6 [WT]
- (-) — POMIESZCZENIE NIE PRZEZNACZONE NA POBYT LUDZI
- DRZWI PRZECIWPOŻAROWE O KLASIE ODPORNOŚCI OGNIOWEJ EI 60
- DRZWI PRZECIWPOŻAROWE O KLASIE ODPORNOŚCI OGNIOWEJ EI 30
- CSP — CENTRALA SYSTEMU SYGNALIZACJI POŻARU
- CZP — CENTRALKA STERUJĄCO-ZASILAJĄCA ZAMKNIĘĆ POŻAROWYCH
- COD — CENTRALKA STERUJĄCO-ZASILAJĄCA ODDYMIANIA KLATKI SCHODOWEJ

PRZYJĘTA MAKSYMALNA LICZBA UŻYTKOWNIKÓW MOGĄCYCH JEDNOCZEŚNIE PRZEBYWAĆ NA III PIĘTRZE BUDYNKU WYNOSI 405 OSÓB

INSTRUKCJA BEZPIECZEŃSTWA POŻAROWEGO

BUDYNEK **D**
UNIWERSYTEU EKONOMICZNEGO W POZNANIU
POZNAŃ, UL. TOWAROWA 55

RZUT KONDYGNACJI +3

Skala: 1:200
Sierpień 2017