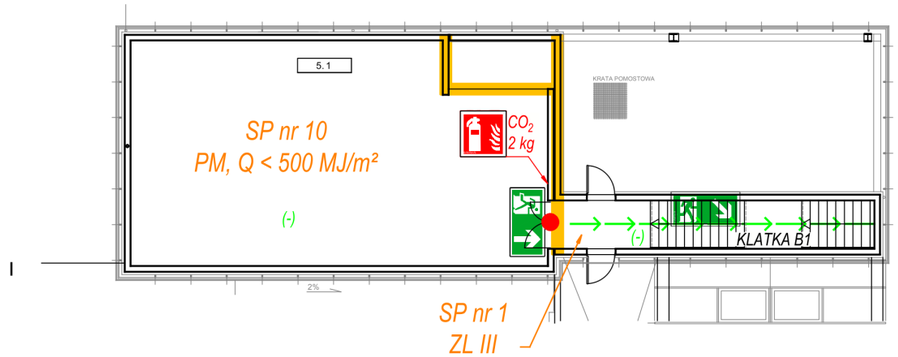

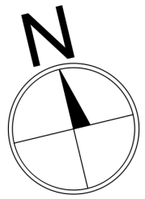

LEGENDA:

- GRANICA STREF POŻAROWYCH
- POMIESZCZENIA WYDZIELONE POŻAROWO
- KIERUNEK EWAKUACJI
- WYJŚCIE EWAKUACYJNE
- WYJŚCIE EWAKUACYJNE
- GAŚNICA TYP ABC 6 kg
- TYP XX kg - GAŚNICA XX kg
- RĘCZNY OSTRZEGACZ POŻAROWY
- DN 25 - HYDRANT WEWNĘTRZNY DN25
- DN 33 - HYDRANT WEWNĘTRZNY DN33
- ALARMOWY SYGNALIZATOR AKUSTYCZNY
- D. PPOŻ. U.ODDYM. - URUCHAMIANIE ODDYMIANIA
- RĘCZNE URUCHAMIANIE DRZWI PRZECIWPOŻAROWYCH
- PRZECIWPOŻAROWY WYŁĄCZNIK PRĄDU
- DRZWI PPRZECIWPOŻAROWE. ZAMYKAĆ!
- NIE UŻYWAĆ DŹWIGU W PRZYPADKU POŻARU
- KIERUNEK DO WYJŚCIA EWAKUACYJNEGO
- KIERUNEK DO WYJŚCIA EWAKUACYJNEGO
- KIERUNEK DO WYJŚCIA EWAKUACYJNEGO W DÓŁ
- KIERUNEK DO WYJŚCIA EWAKUACYJNEGO W GÓRĘ
- DRZWI EWAKUACYJNE
- KONTROLA DOSTĘPU
- 15 OS. - PRZEWIDYWANA MAKSYMALNA LICZBA OSÓB W POMIESZCZENIU
- 16 OS.* - PRZEWIDYWANA MAKSYMALNA LICZBA OSÓB W POMIESZCZENIU OKREŚLONA NA PODSTAWIE § 236.6 [WT]
- (-) - POMIESZCZENIE NIE PRZEZNACZONE NA POBYT LUDZI
- DRZWI PRZECIWPOŻAROWE O KLASIE ODPORNOŚCI OGNIOWEJ EI 60
- DRZWI PRZECIWPOŻAROWE O KLASIE ODPORNOŚCI OGNIOWEJ EI 30
- CSP - CENTRALA SYSTEMU SYGNALIZACJI POŻARU
- CZP - CENTRALKA STERUJĄCO-ZASILAJĄCA ZAMKNIĘĆ POŻAROWYCH
- COD - CENTRALKA STERUJĄCO-ZASILAJĄCA ODDYMIANIA KLATKI SCHODOWEJ

WYMAGANA ILOŚĆ ŚRODKA GAŚNICZEGO NA KONDYGNACJI:
ZL III - 2 kg
PM - 2 kg

KONDYGNACJA NIE PRZEZNACZONA NA STAŁY POBYT LUDZI

INSTRUKCJA BEZPIECZEŃSTWA POŻAROWEGO	
BUDYNEK **D** UNIWERSYTEU EKONOMICZNEGO W POZNANIU POZNAŃ, UL. TOWAROWA 55	
RZUT DACHU	Skala: 1:200 Sierpień 2017