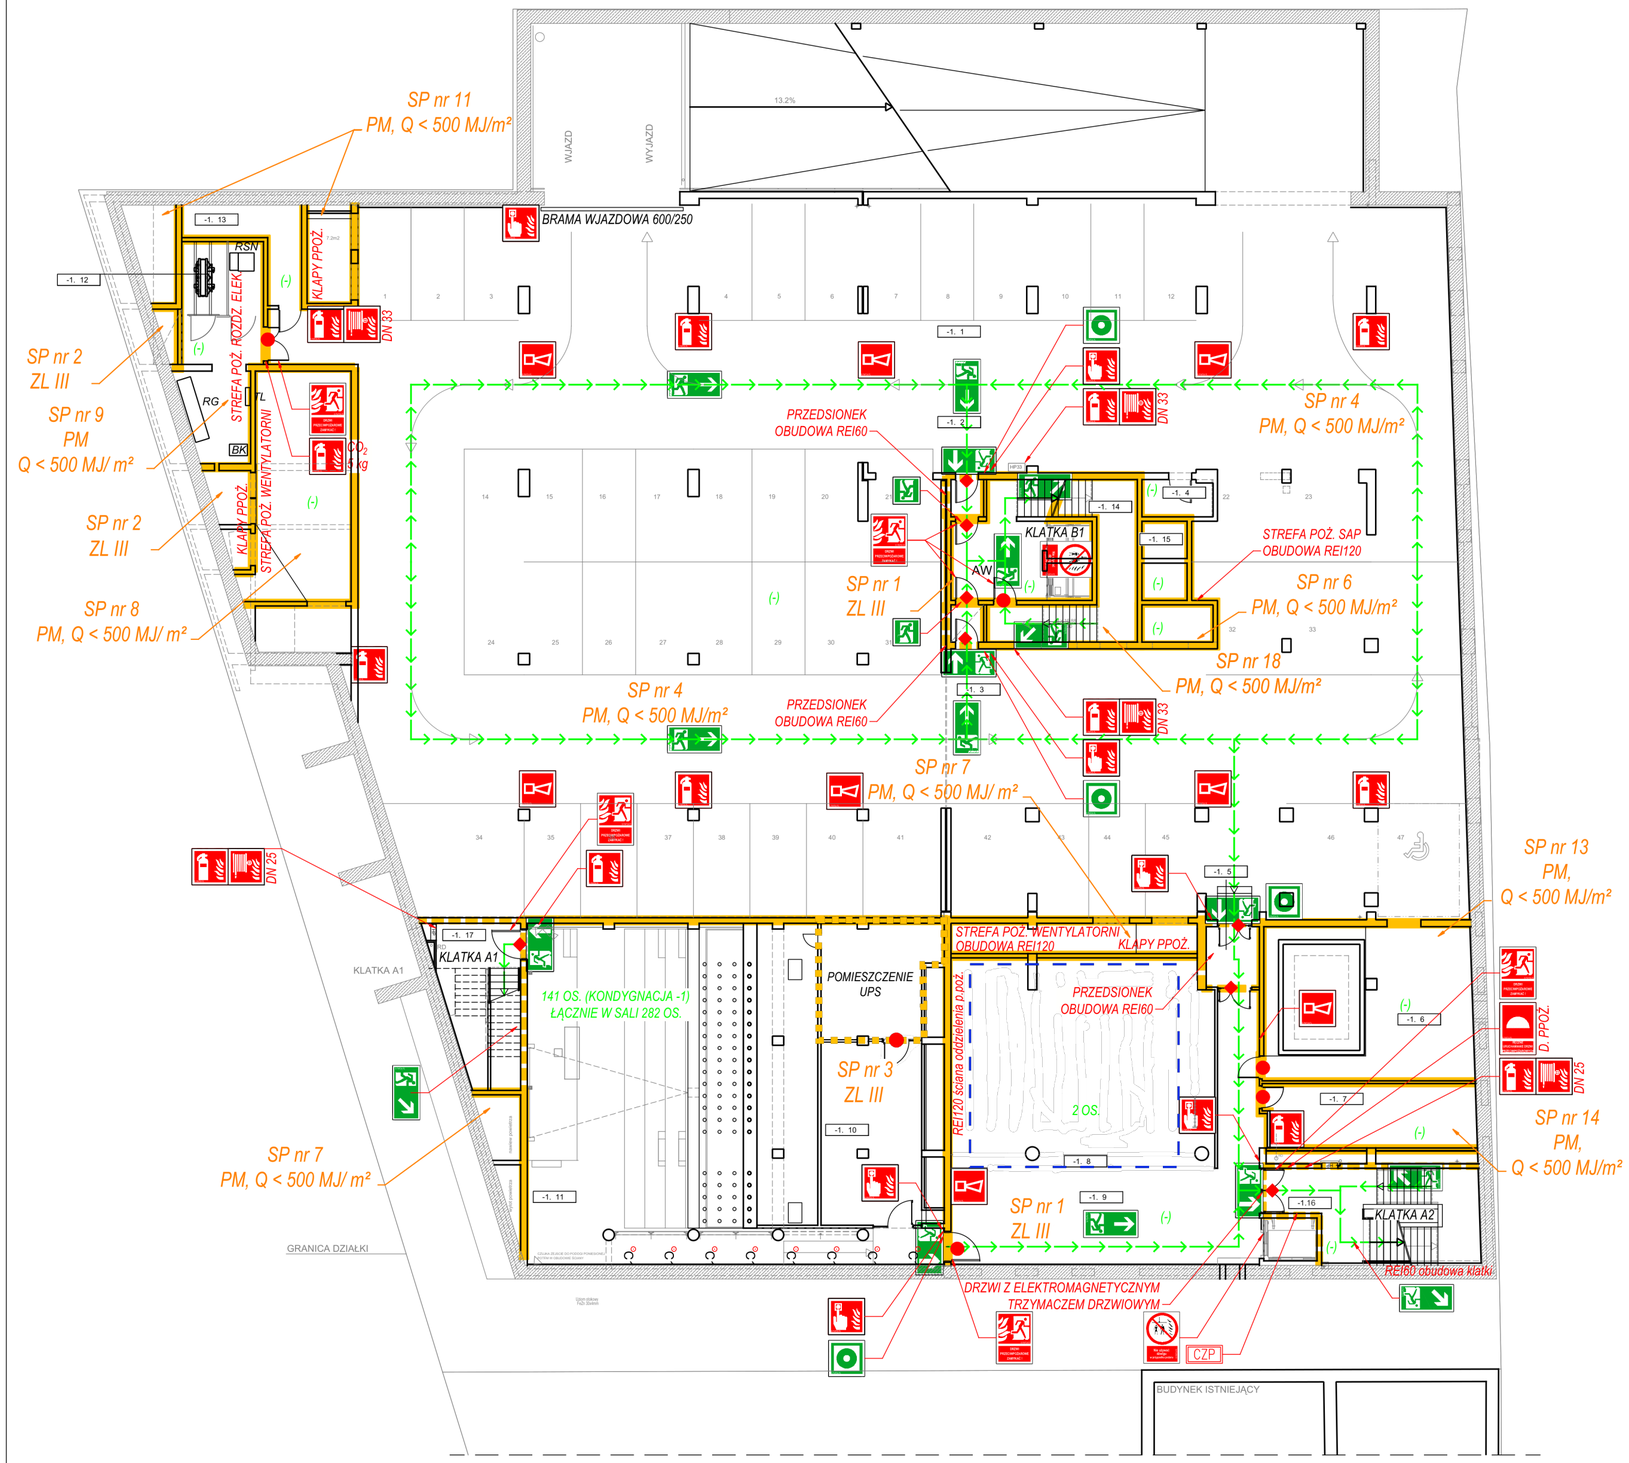

WYMAGANA ILOŚĆ ŚRODKA GAŚNICZEGO NA KONDYGNACJI:
ZL III - 8 kg
PM - 14 kg

N

LEGENDA:

- *GRANICA STREF POŻAROWYCH*
- *POMIESZCZENIA WYDZIELONE POŻAROWO*
- *KIERUNEK EWAKUACJI*
- *WYJŚCIE EWAKUACYJNE*
- *WYJŚCIE EWAKUACYJNE*
- *GAŚNICA TYP ABC 6 kg*
- *GAŚNICA XX kg*
- *RĘCZNY OSTRZEGACZ POŻAROWY*
- *HYDRANT WEWNĘTRZNY DN25*
- *HYDRANT WEWNĘTRZNY DN33*
- *ALARMOWY SYGNALIZATOR AKUSTYCZNY*
- *URUCHAMIANIE ODDYMIANIA*
- *RĘCZNE URUCHAMIANIE DRZWI PRZECIWPOŻAROWYCH*
- *PRZECIWPOŻAROWY WYŁĄCZNIK PRĄDU*
- *DRZWI PPRZECIWPOŻAROWE. ZAMYKAĆ!*
- *NIE UŻYWAĆ DŹWIGU W PRZYPADKU POŻARU*
- *KIERUNEK DO WYJŚCIA EWAKUACYJNEGO*
- *KIERUNEK DO WYJŚCIA EWAKUACYJNEGO*
- *KIERUNEK DO WYJŚCIA EWAKUACYJNEGO W DÓŁ*
- *KIERUNEK DO WYJŚCIA EWAKUACYJNEGO W GÓRĘ*
- *DRZWI EWAKUACYJNE*
- *KONTROLA DOSTĘPU*
- *PRZEWIDYWANA MAKSYMALNA LICZBA OSÓB W POMIESZCZENIU*
- *PRZEWIDYWANA MAKSYMALNA LICZBA OSÓB W POMIESZCZENIU OKREŚLONA NA PODSTAWIE § 236.6 [WT]*
- *POMIESZCZENIE NIE PRZEZNACZONE NA POBYT LUDZI*
- *DRZWI PRZECIWPOŻAROWE O KLASIE ODPORNOŚCI OGNIOWEJ EI 60*
- *DRZWI PRZECIWPOŻAROWE O KLASIE ODPORNOŚCI OGNIOWEJ EI 30*
- *CENTRALA SYSTEMU SYGNALIZACJI POŻARU*
- *CENTRALKA STERUJĄCO-ZASILAJĄCA ZAMKNIĘĆ POŻAROWYCH*
- *CENTRALKA STERUJĄCO-ZASILAJĄCA ODDYMIANIA KLATKI SCHODOWEJ*
- *STREFA WYPOCZYNKU (KRZESŁA, STOLIKI, KANAPY)*

Piętro -1

Piętro	Nr. pom	Nazwa	Powierzchnia
-1	1	Hala parkingu	1432,70 m2
-1	2	Przedsionek ppoż.	2,39 m2
-1	3	Przedsionek ppoż.	2,39 m2
-1	4	Pom. gospodarcze	5,08 m2
-1	5	Przedsionek	6,30 m2
-1	6	Pom. zbiornika	37,12 m2
-1	7	Węzeł C.O.	26,45 m2
-1	8	Szatnia	107,18 m2
-1	9	Hol	72,63 m2
-1	10	Pom. gospodarcze (audyt.)	58,08 m2
-1	11	Audytorium 1, poz. dolny	86,63 m2
-1	12	Rozdzielnia elektryczna	34,00 m2
-1	13	Pom. techniczne	12,12 m2
-1	14	Klatka schodowa B1	52,70 m2
-1	15	Szyb wind	6,60 m2
-1	16	Klatka schodowa A2	33,47 m2
-1	17	Klatka schodowa A1	21,26 m2
		Razem	1997,10 m2

PRZYJĘTA MAKSYMALNA LICZBA UŻYTKOWNIKÓW MOGĄCYCH JEDNOCZEŚNIE PRZEBYWAĆ NA KONDYGNACJI -1 BUDYNKU WYNOSI 143 OSOBY

INSTRUKCJA BEZPIECZEŃSTWA POŻAROWEGO

*BUDYNEK **D***
UNIWERSYTEU EKONOMICZNEGO W POZNANIU
POZNAŃ, UL. TOWAROWA 55

RZUT KONDYGNACJI -1

Skala: 1:200
Sierpień 2017