


LOKALIZACJA GŁÓWNYCH ZAWORÓW GAZU W BUDYNKU A, W SKRZYDLE BUD. A i W BUDYNKU B

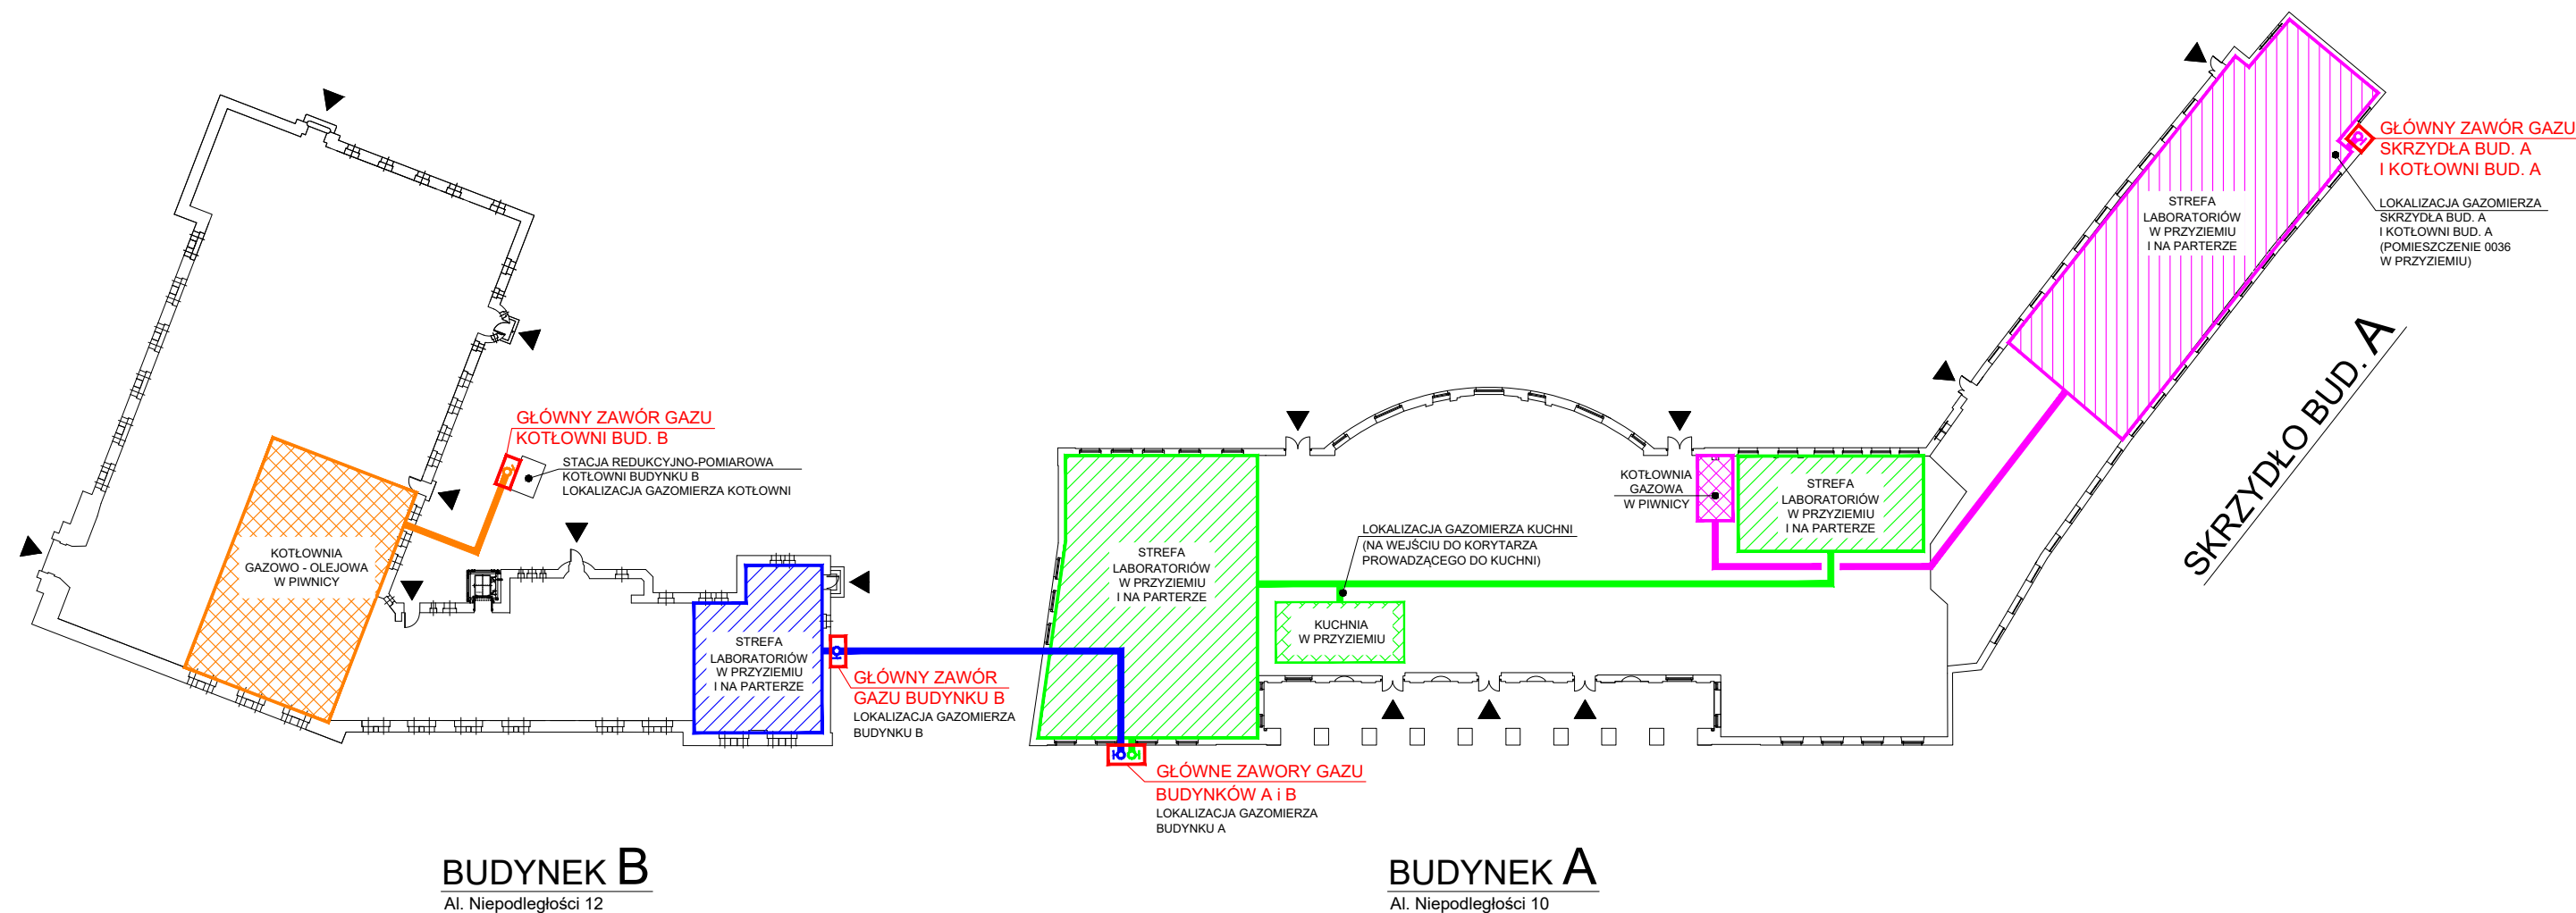

UWAGA:
W PRZYPADKU ZAMKNIĘCIA ZAWORÓW GAZU ICH PONOWNE OTWARCIE
MOŻE NASTĄPIĆ WYŁĄCZNIE PO UPRZEDNIM ODPOWIEDZIENIU I SPRAWDZENIU STANU INSTALACJI GAZOWEJ
I MOŻE BYĆ WYKONANE WYŁĄCZNIE PRZEZ OSOBY POSIADAJĄCE UPRAWNIENIA ENERGETYCZNE GR. 3
DO DOZORU I EKSPLOATACJI INSTALACJI GAZOWYCH.
BRAK PRZESTRZEGANIA POWYŻSZEJ PROCEDURY GROZI WYBUCHEM!

Nazwa i adres		
Uniwersytet Ekonomiczny w Poznaniu al. Niepodległości 10, 61-875 Poznań		
Nazwa obiektu i lokalizacja		
Budynek "A", al. Niepodległości 10, Poznań Budynek "B", al. Niepodległości 12, Poznań		
Tytuł rysunku		
Lokalizacja głównych zaworów gazu w budynku A, w skrzydle bud. A i w bud. B		
Opracował:		
Dział Inwestycji i Remontów UEP		
Data opracowania	Skala	Nr rys.
09.2018 r.	-	-