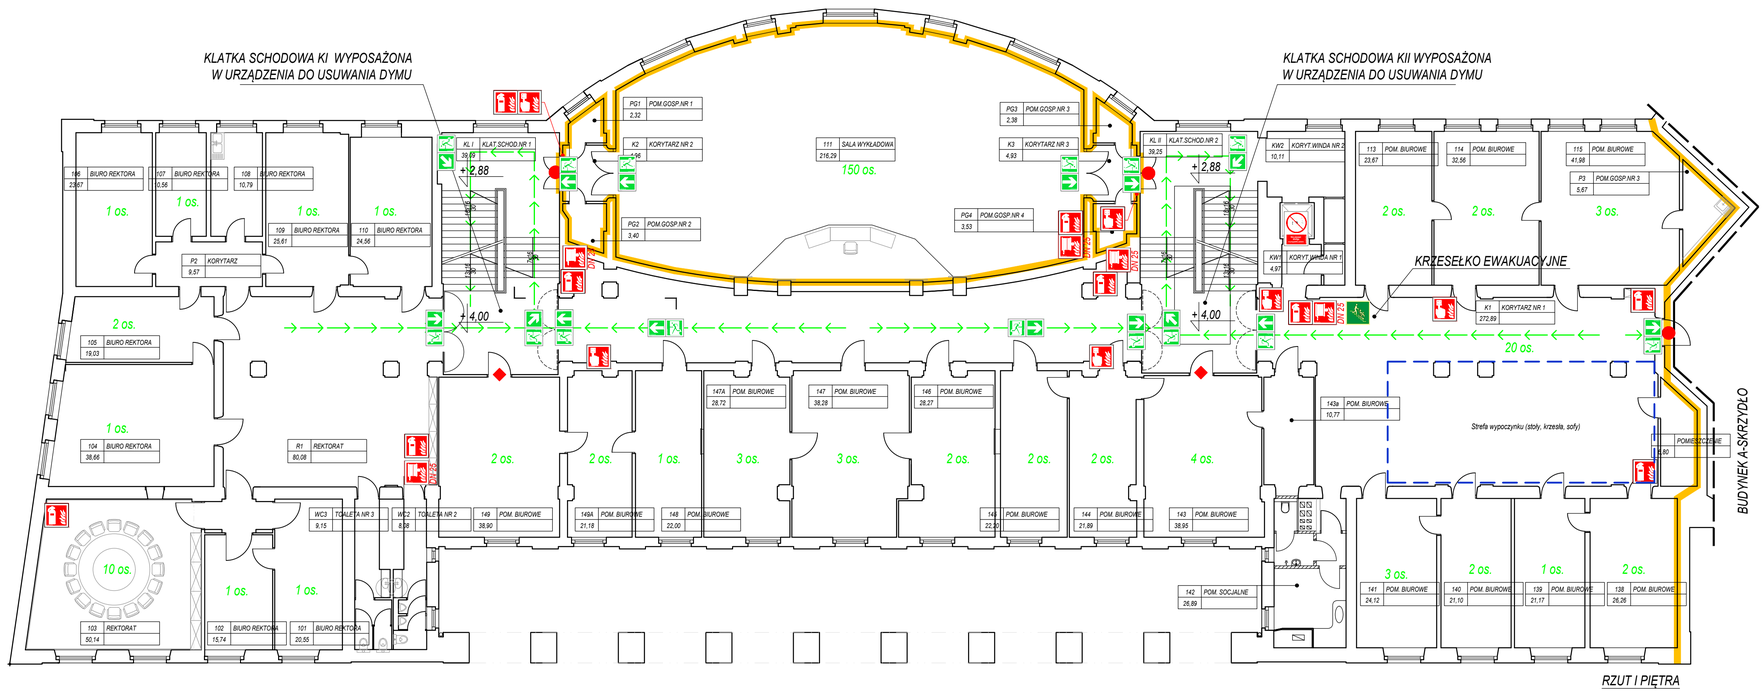

WYMAGANA ILOŚĆ SRODKA GAŚNICZEGO NA KONDYGNACJI WYNOSI:
- GMACH GŁÓWNY - 42 kg,
- AULA 111 - 9 kg.

LEGENDA:

- GRANICA STREF POŻAROWYCH
- POMIESZCZENIA WYDZIELONE POŻAROWO
- KIERUNEK EWAKUACJI
- WYJŚCIE EWAKUACYJNE
- WYJŚCIE EWAKUACYJNE
- GAŚNICA TYP ABC 6 kg
- GAŚNICA XX kg
- DODATKOWA GAŚNICA STANOWIĄCA WYPOSAŻENIE LABORATORIUM XX kg
- KOC GAŚNICZY
- RĘCZNY OSTRZEGACZ POŻAROWY
- HYDRANT WEWNĘTRZNY DN25
- URUCHAMIANIE ODDYMIANIA
- PRZECIWPOŻAROWY WYŁĄCZNIK PRĄDU
- NIE UŻYWAĆ DŹWIGU W PRZYPADKU POŻARU
- KIERUNEK DO WYJŚCIA EWAKUACYJNEGO
- 15 OS. - PRZEWIDYWANA MAKSYMALNA LICZBA OSÓB W POMIESZCZENIU
- (-) - POMIESZCZENIE NIE PRZEZNACZONE NA POBYT LUDZI
- DRZWI PRZECIWPOŻAROWE O KLASIE ODPORNOŚCI OGNIOWEJ EI 60
- DRZWI PRZECIWPOŻAROWE O KLASIE ODPORNOŚCI OGNIOWEJ EI 30
- CSP - CENTRALA SYSTEMU SYGNALIZACJI POŻAROWEJ

KATEGORIA ZAGROŻENIA LUDZI ZL I/ ZLIII

PRZEWIDYWANA LICZBA OSÓB NA KONDYGNACJI WYNOSI MAX. 225.

Temat: INSTRUKCJA BEZPIECZEŃSTWA POŻAROWEGO
UNIWERSYTET EKONOMICZNY W POZNANIU
BUDYNEK A, BUDYNEK A-SKRZYDŁO, BUDYNEK B ORAZ PAWILONY
PRZY AL. NIEPODLEGŁOŚCI 10 I 12 W POZNANIU

Nazwa rysunku: BUDYNEK A - RZUT I PIĘTRA

Nr rys.:	Skala:	Data:
05	1:200	Luty 2026

© Niniejsze opracowanie chronione jest prawami autorskimi zgodnie z ustawą o prawie autorskim i prawach pokrewnych z dnia 4 lutego 1994 r. (Dz.U. z 1994r. Nr 24, poz. 83, z późn. zm.) Niniejsze opracowanie może być rozpatrywane i kopiowane jedynie w całości.
Autor opracowania: J.P.Projekt Jacek Podyma