


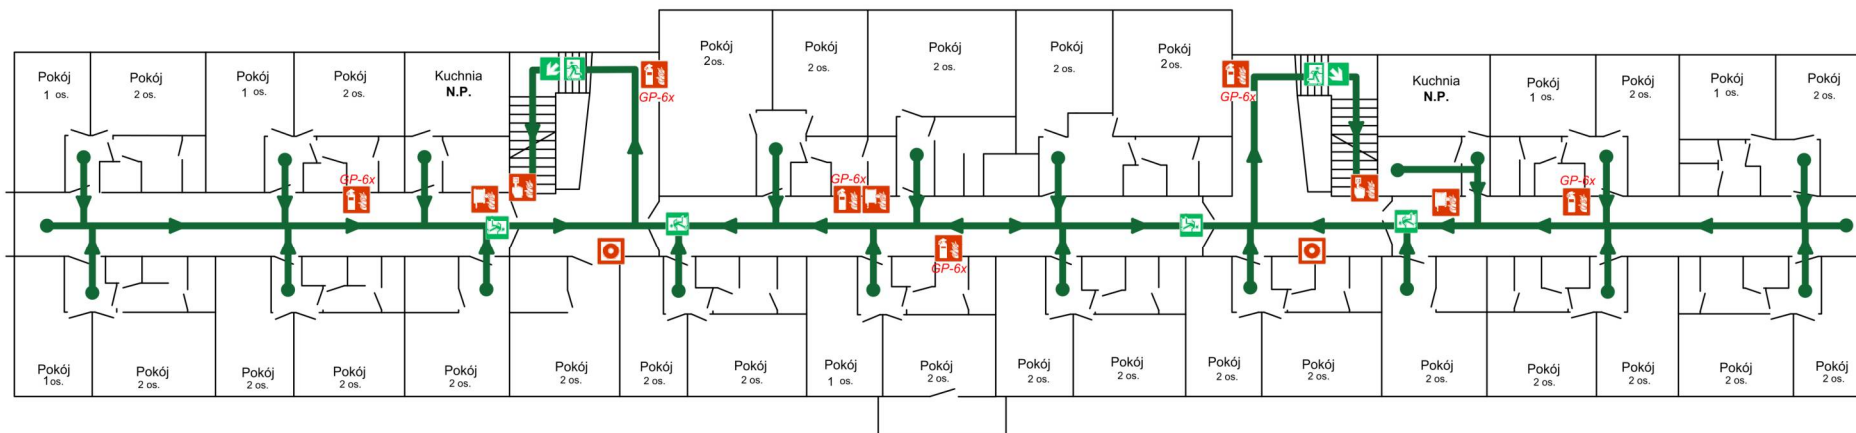

ZACHOWANIE W PRZYPADKU POWSTANIA POŻARU



998 112

Z najbliższego telefonu zaalarmuj Straż Pożarną i podaj:

- co się pali?
(rodzaj pomieszczenia lub jaki budynek itp. względnie rodzaj innego zdarzenia przy którym niezbędna jest interwencja służ ratowniczych)

- gdzie się pali?
adres, jakie jest zagrożenie czy w obiekcie, znajdują się ludzie, jakie obiekty są w sąsiedztwie i czy są zagrożone

- kto zgłasza?



- przeprowadzić ewakuację osób
- ewakuować się zgodnie z planem
- zamknąć drzwi
- postępować zgodnie z instrukcją



- podejmij próbę gaszenia pożaru
- korzystaj z podręcznego sprzętu do gaszenia

OBJAŚNIENIA DO ZNAKÓW



gaśnica



kierunek ewakuacji/ strzałka kierunkowa



wyjście ewakuacyjne



przycisk zwalniający elektrozamykacze drzwi



hydrant wewnętrzny



oddymianie



ręczny ostrzegacz pożarowy

N.P.

pomieszczenie nieprzeznaczone na pobyt ludzi



kierunek ewakuacji schodami w dół


ZL V

58 miejsc noclegowych
na kondygnacji

PLAN OBIEKTU I WARUNKÓW EWAKUACJI

DOM STUDENCKI "FENIKS"

ul. Dożynkowa 9F, Poznań
I PIĘTRO

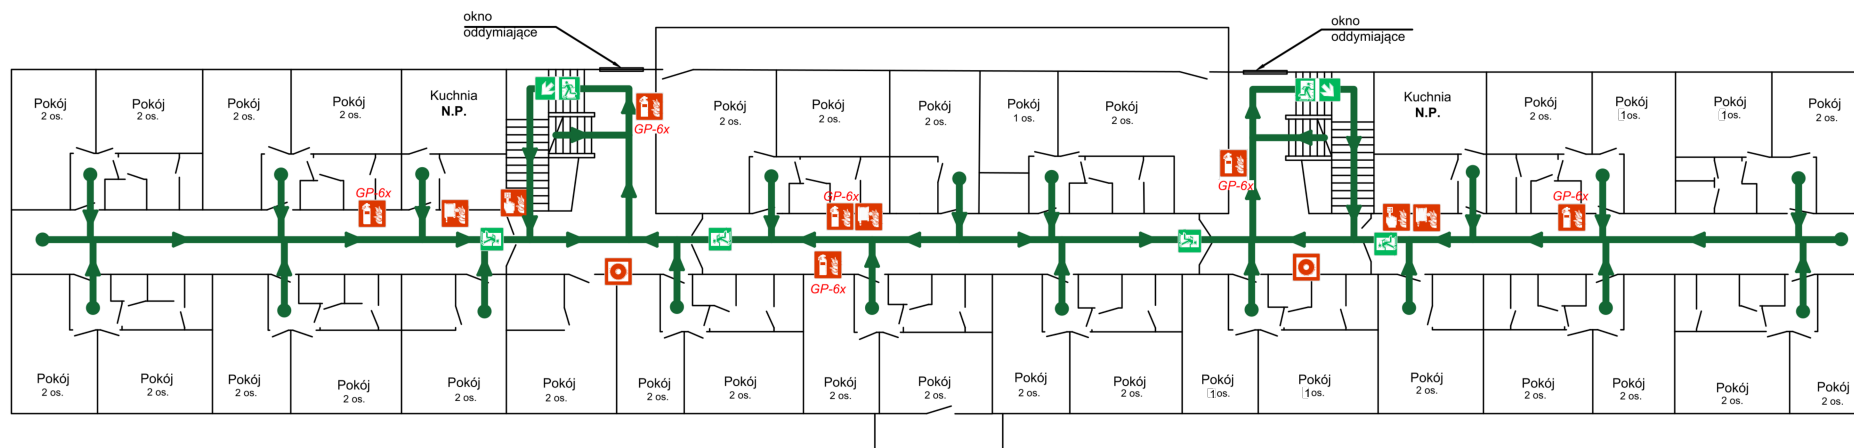

ZACHOWANIE W PRZYPADKU POWSTANIA POŻARU



998 112

Z najbliższego telefonu zaalarmuj Straż Pożarną i podaj:

- co się pali?

(rodzaj pomieszczenia lub jaki budynek itp., względnie rodzaj innego zdarzenia przy którym niezbędna jest interwencja służ ratowniczych)

- gdzie się pali?

adres, jakie jest zagrożenie czy w obiekcie, znajdują się ludzie, jakie obiekty są w sąsiedztwie i czy są zagrożone

- kto zgłasza?



- przeprowadzić ewakuację osób
- ewakuować się zgodnie z planem
- zamknąć drzwi
- postępować zgodnie z instrukcją



- podejmij próbę gaszenia pożaru
- korzystaj z podręcznego sprzętu do gaszenia

OBJAŚNIENIA DO ZNAKÓW



gaśnica



kierunek ewakuacji/ strzałka kierunkowa



wyjście ewakuacyjne



przycisk zwalniający elektrozamykacze drzwi



hydrant wewnętrzny



oddymianie



ręczny ostrzegacz pożarowy

N.P.

pomieszczenie nieprzeznaczone na pobyt ludzi



kierunek ewakuacji schodami w dół


ZL V

59 miejsca noclegowe
na kondygnacji

PLAN OBIEKTU I WARUNKÓW EWAKUACJI

DOM STUDENCKI "FENIKS"

ul. Dożynkowa 9F, Poznań
II PIĘTRO

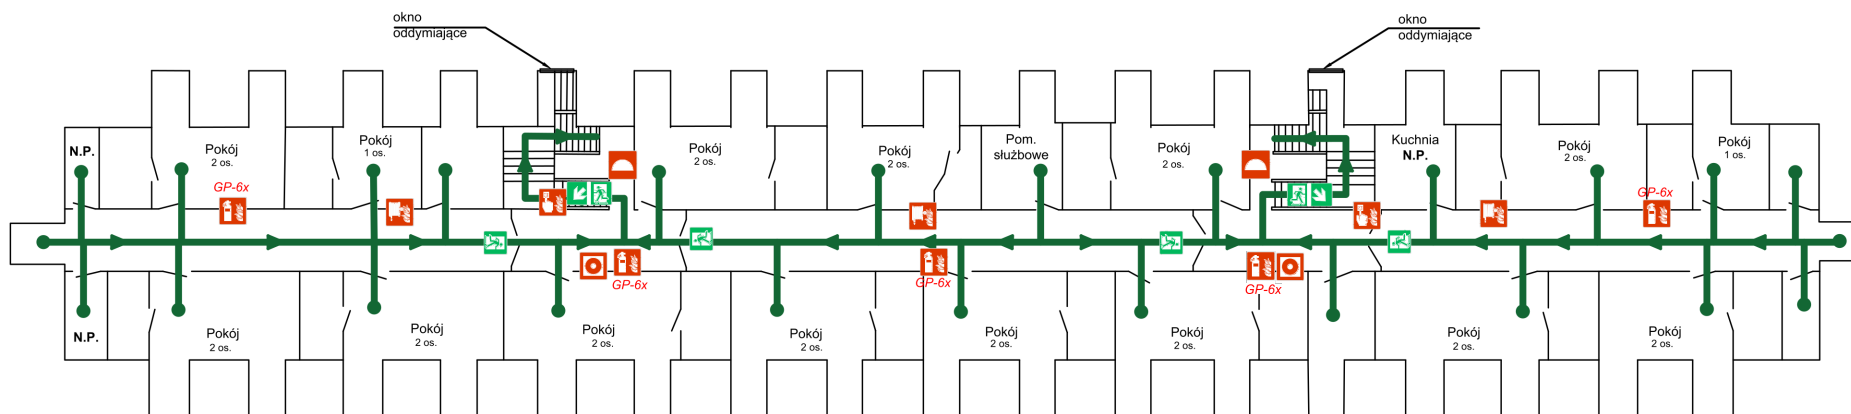

ZACHOWANIE W PRZYPADKU POWSTANIA POŻARU



998 112

Z najbliższego telefonu zaalarmuj
Straż Pożarną i podaj:

- co się pali?
(rodzaj pomieszczenia lub jaki budynek
itp. względnie rodzaj innego zdarzenia
przy którym niezbędna jest interwencja
służb ratowniczych)

- gdzie się pali?
adres, jakie jest zagrożenie czy w obie-
kcie, znajdują się ludzie, jakie obiekty są
w sąsiedztwie i czy są zagrożone

- kto zgłasza?



- przeprowadzić ewakuację osób
- ewakuować się zgodnie z planem
- zamknąć drzwi
- postępować zgodnie z instrukcją



- podejmij próbę gaszenia pożaru
- korzystaj z podręcznego sprzętu
do gaszenia

OBJAŚNIENIA DO ZNAKÓW



gaśnica



kierunek ewakuacji/ strzałka kierunkowa



wyjście ewakuacyjne



przycisk zwalniający elektrozamykacze drzwi



hydrant wewnętrzny



oddymianie



ręczny ostrzegacz pożarowy

N.P.

pomieszczenie nieprzeznaczone
na pobyt ludzi



kierunek ewakuacji schodami w dół


ZL V

28 miejsc noclegowych
na kondygnacji

PLAN OBIEKTU I WARUNKÓW EWAKUACJI

DOM STUDENCKI "FENIKS"

ul. Dożynkowa 9F, Poznań
III PIĘTRO

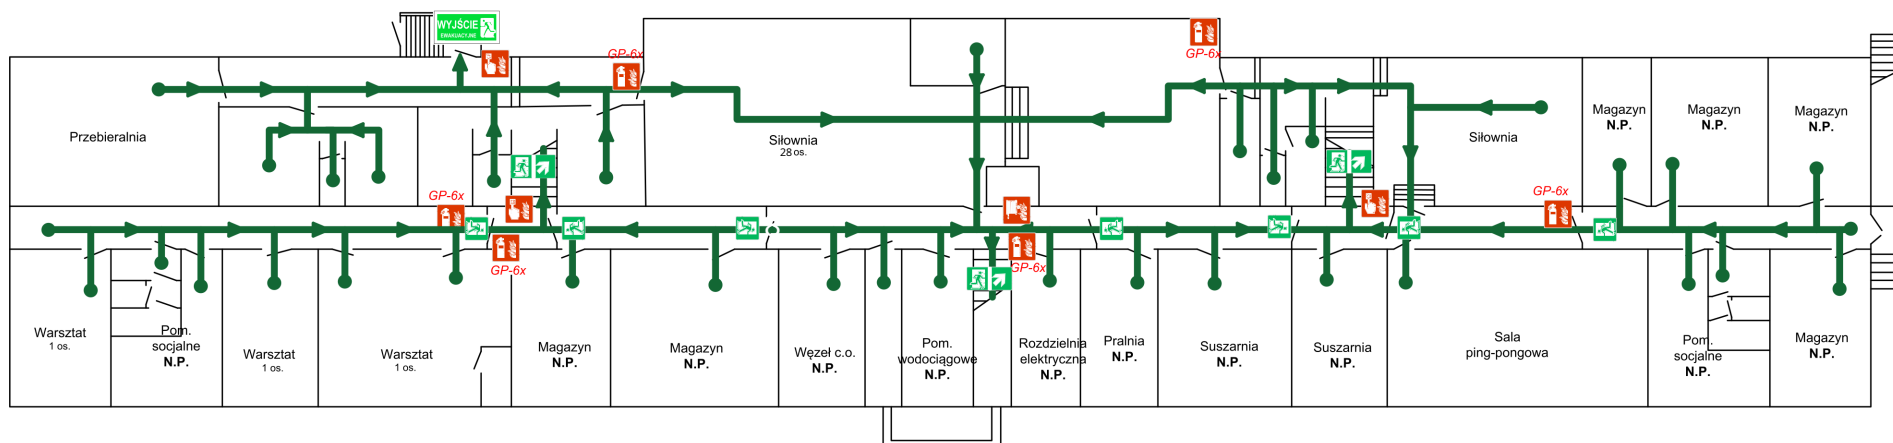

ZACHOWANIE W PRZYPADKU POWSTANIA POŻARU



998 112

Z najbliższego telefonu zaalarmuj Straż Pożarną i podaj:

- co się pali?

(rodzaj pomieszczenia lub jaki budynek itp., względnie rodzaj innego zdarzenia przy którym niezbędna jest interwencja służ ratowniczych)

- gdzie się pali?

adres, jakie jest zagrożenie czy w obiekcie, znajdują się ludzie, jakie obiekty są w sąsiedztwie i czy są zagrożone

- kto zgłasza?



- przeprowadzić ewakuację osób
- ewakuować się zgodnie z planem
- zamknąć drzwi
- postępować zgodnie z instrukcją



- podejmij próbę gaszenia pożaru
- korzystaj z podręcznego sprzętu do gaszenia

OBJAŚNIENIA DO ZNAKÓW



gaśnica



kierunek ewakuacji/ strzałka kierunkowa



wyjście ewakuacyjne



przycisk zwalniający elektrozamykacze drzwi



hydrant wewnętrzny



oddymianie



ręczny ostrzegacz pożarowy

N.P.

pomieszczenie nieprzeznaczone na pobyt ludzi



kierunek ewakuacji schodami w górę

ZL III

do 40 osób na kondygnacji

PLAN OBIEKTU I WARUNKÓW EWAKUACJI

DOM STUDENCKI "FENIKS"

ul. Dożynkowa 9F, Poznań
PIWNICA