


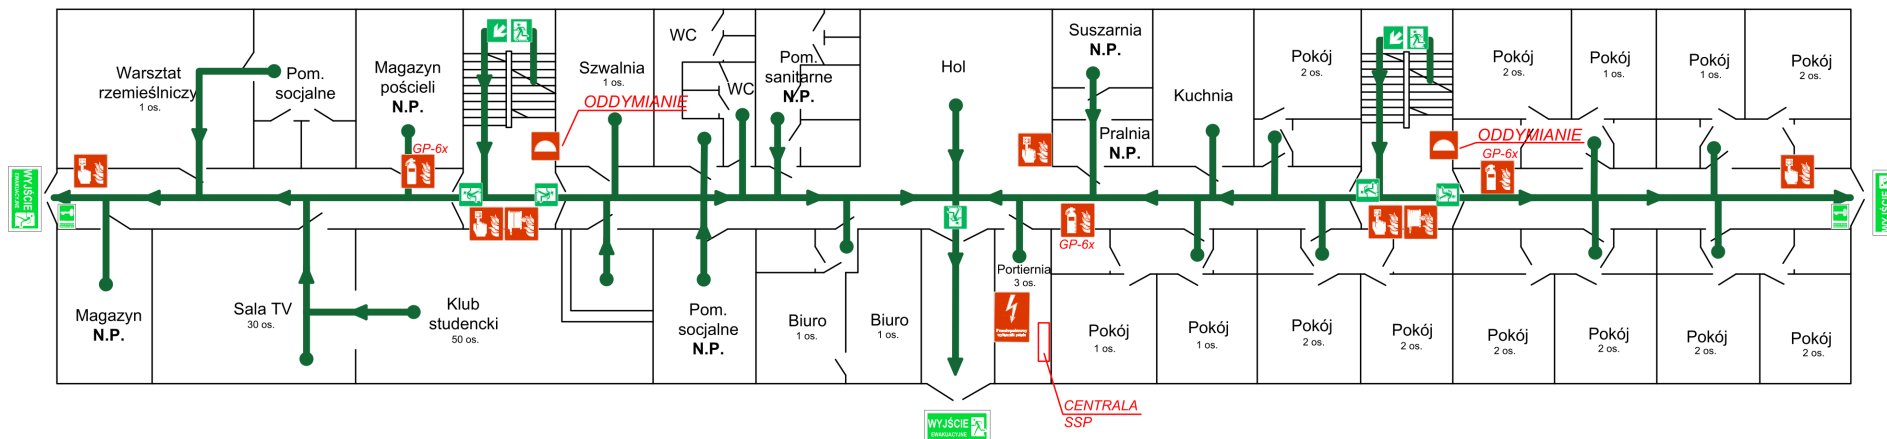

ZACHOWANIE W PRZYPADKU POWSTANIA POŻARU



998 112

Z najbliższego telefonu zaalarmuj Straż Pożarną i podaj:

- co się pali?
(rodzaj pomieszczenia lub jaki budynek itp. względnie rodzaj innego zdarzenia przy którym niezbędna jest interwencja służ ratowniczych)
- gdzie się pali?
adres, jakie jest zagrożenie czy w obiekcie, znajdują się ludzie, jakie obiekty są w sąsiedztwie i czy są zagrożone
- kto zgłasza?



- przeprowadzić ewakuację osób
- ewakuować się zgodnie z planem
- zamknąć drzwi
- postępować zgodnie z instrukcją



- podejmij próbę gaszenia pożaru
- korzystaj z podręcznego sprzętu do gaszenia

OBJAŚNIENIA DO ZNAKÓW



gaśnica



kierunek ewakuacji/ strzałka kierunkowa



wyjście ewakuacyjne



oddymianie



hydrant wewnętrzny



przeciwpowozarowy wylacznik pradu



reczny ostrzegacz pozarowy

N.P.

pomieszczenie nieprzeznaczone na pobyt ludzi



klucz do wyjścia ewakuacyjnego


ZL V / ZL III

do 109 osób na kondygnacji
(w tym 22 miejsca noclegowe)

PLAN OBIEKTU I WARUNKÓW EWAKUACJI

DOM STUDENCKI "DEWIZKA"

ul. Dożynkowa 9D, Poznań
PARTER

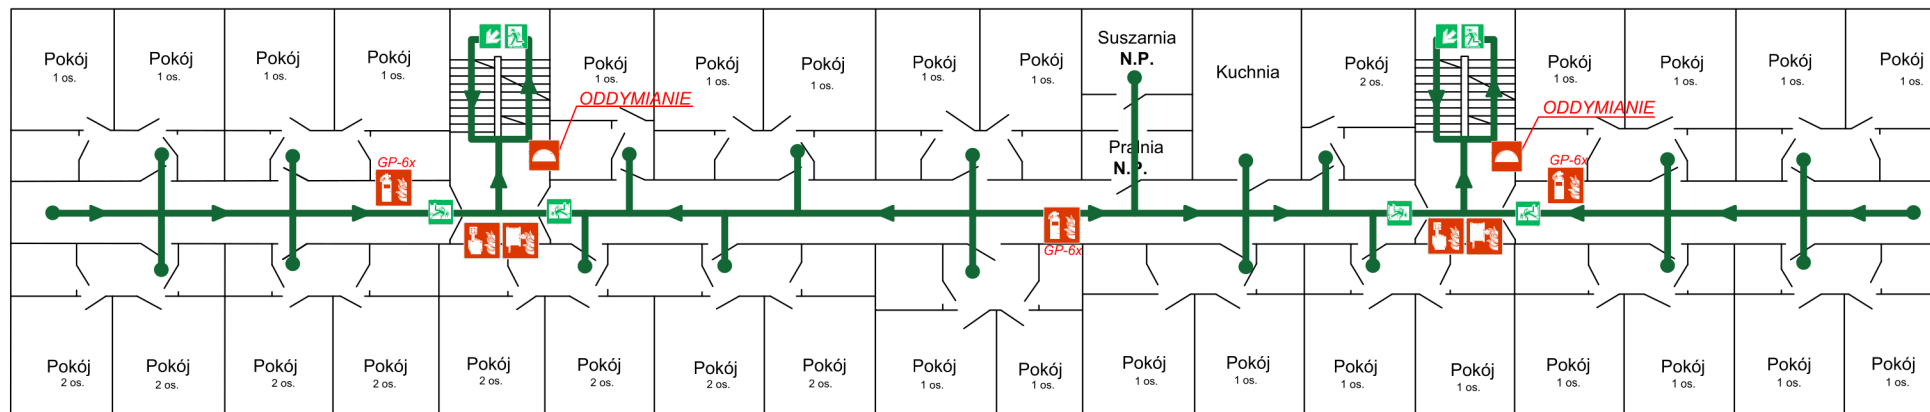

ZACHOWANIE W PRZYPADKU POWSTANIA POŻARU



998 112

Z najbliższego telefonu zaalarmuj Straż Pożarną i podaj:

- **co się pali?**
(rodzaj pomieszczenia lub jaki budynek itp. względnie rodzaj innego zdarzenia przy którym niezbędna jest interwencja służ ratowniczych)

- **gdzie się pali?**
adres, jakie jest zagrożenie czy w obiekcie, znajdują się ludzie, jakie obiekty są w sąsiedztwie i czy są zagrożone

- **kto zgłasza?**



- przeprowadzić ewakuację osób
- ewakuować się zgodnie z planem
- zamknąć drzwi
- postępować zgodnie z instrukcją



- podejmij próbę gaszenia pożaru
- korzystaj z podręcznego sprzętu do gaszenia

OBJAŚNIENIA DO ZNAKÓW



gaśnica



kierunek ewakuacji/ strzałka kierunkowa



wyjście ewakuacyjne



oddymianie



hydrant wewnętrzny



ręczny ostrzegacz pożarowy



N.P. pomieszczenie nieprzeznaczone na pobyt ludzi



kierunek ewakuacji schodami w dół


ZL V

40 miejsc noclegowe
na kondygnacji

PLAN OBIEKTU I WARUNKÓW EWAKUACJI

DOM STUDENCKI "DEWIZKA"

ul. Dożynkowa 9D, Poznań
II PIĘTRO

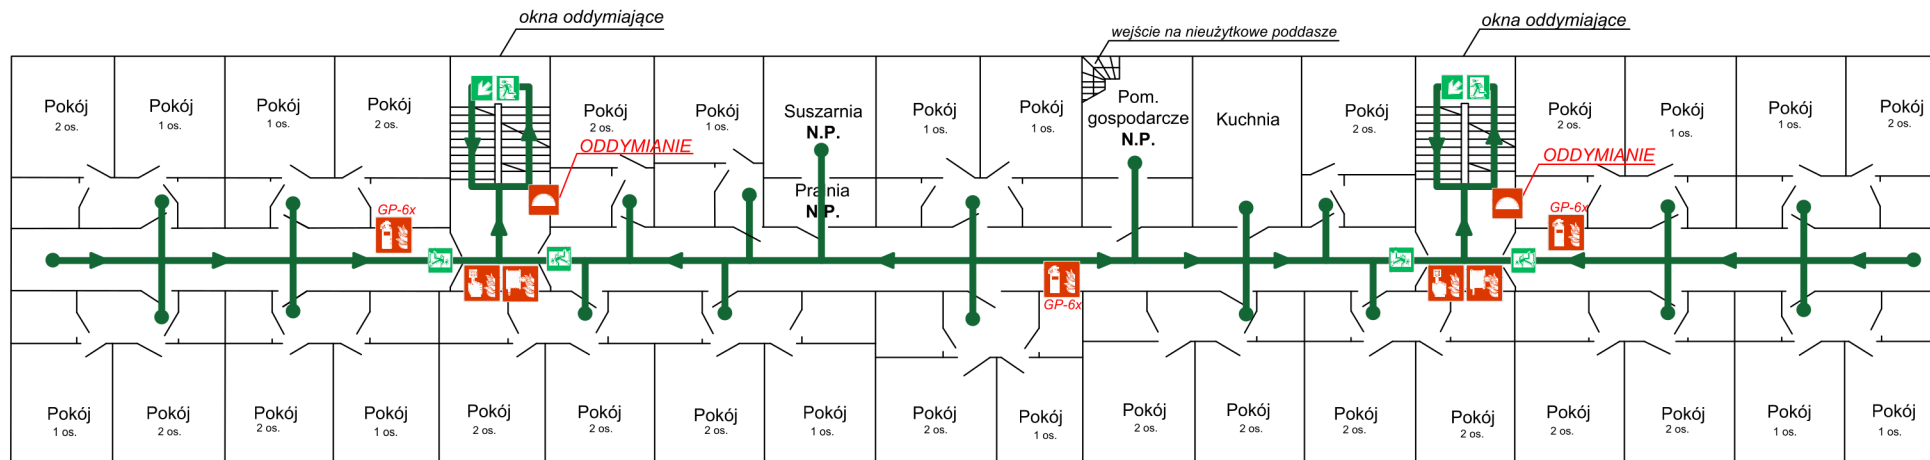

ZACHOWANIE W PRZYPADKU POWSTANIA POŻARU



998 112

Z najbliższego telefonu zaalarmuj Straż Pożarną i podaj:

- co się pali?
(rodzaj pomieszczenia lub jaki budynek itp. względnie rodzaj innego zdarzenia przy którym niezbędna jest interwencja służ ratowniczych)

- gdzie się pali?
adres, jakie jest zagrożenie czy w obiekcie, znajdują się ludzie, jakie obiekty są w sąsiedztwie i czy są zagrożone

- kto zgłasza?



- przeprowadzić ewakuację osób
- ewakuować się zgodnie z planem
- zamknąć drzwi
- postępować zgodnie z instrukcją



- podejmij próbę gaszenia pożaru
- korzystaj z podręcznego sprzętu do gaszenia

OBJAŚNIENIA DO ZNAKÓW



gaśnica



kierunek ewakuacji/ strzałka kierunkowa



wyjście ewakuacyjne



oddymianie



hydrant wewnętrzny



ręczny ostrzegacz pożarowy

N.P.

pomieszczenie nieprzeznaczone na pobyt ludzi



kierunek ewakuacji schodami w dół


ZL V

49 miejsc noclegowych na kondygnacji

PLAN OBIEKTU I WARUNKÓW EWAKUACJI

DOM STUDENCKI "DEWIZKA"

ul. Dożynkowa 9D, Poznań
III PIĘTRO

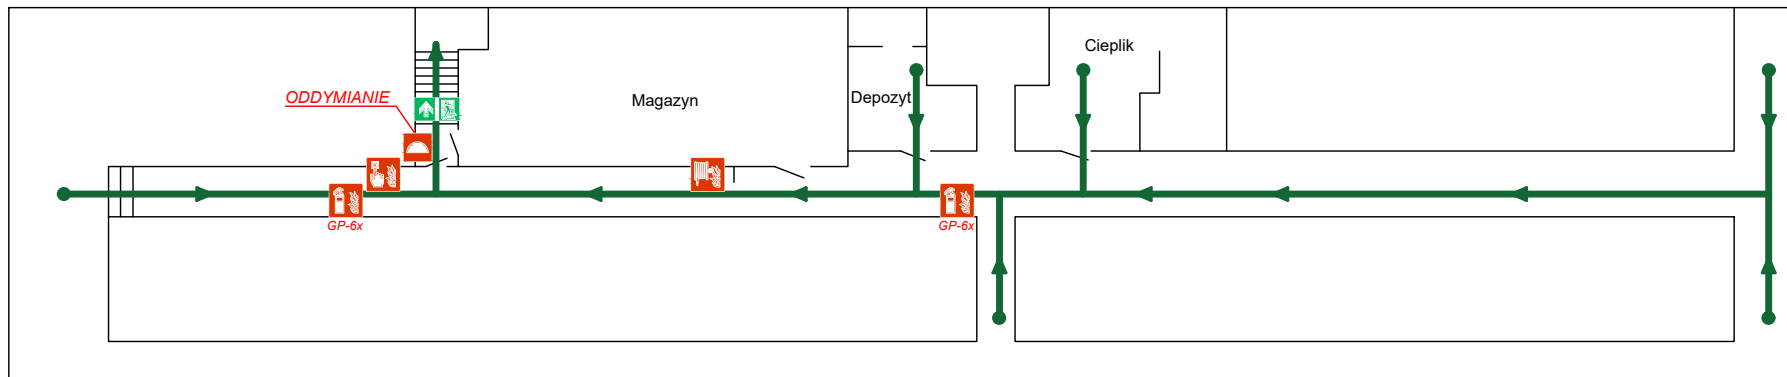

ZACHOWANIE W PRZYPADKU POWSTANIA POŻARU



998 112

Z najbliższego telefonu zaalarmuj Straż Pożarną i podaj:

- co się pali?
(rodzaj pomieszczenia lub jaki budynek itp. względnie rodzaj innego zdarzenia przy którym niezbędna jest interwencja służ ratowniczych)
- gdzie się pali?
adres, jakie jest zagrożenie czy w obiekcie, znajdują się ludzie, jakie obiekty są w sąsiedztwie i czy są zagrożone
- kto zgłasza?



- przeprowadzić ewakuację osób
- ewakuować się zgodnie z planem
- zamknąć drzwi
- postępować zgodnie z instrukcją



- podejmij próbę gaszenia pożaru
- korzystaj z podręcznego sprzętu do gaszenia

OBJAŚNIENIA DO ZNAKÓW



gaśnica



kierunek ewakuacji/ strzałka kierunkowa



hydrant wewnętrzny



kierunek ewakuacji - schodami w górę



ręczny ostrzegacz pożarowy



oddymianie

PM

gęstość obciążenia ogniowego
 $Q \leq 500 \text{ [MJ/m}^2\text{]}$

PLAN OBIEKTU I WARUNKÓW EWAKUACJI

DOM STUDENCKI "DEWIZKA"

ul. Dożynkowa 9D, Poznań
PIWNICA