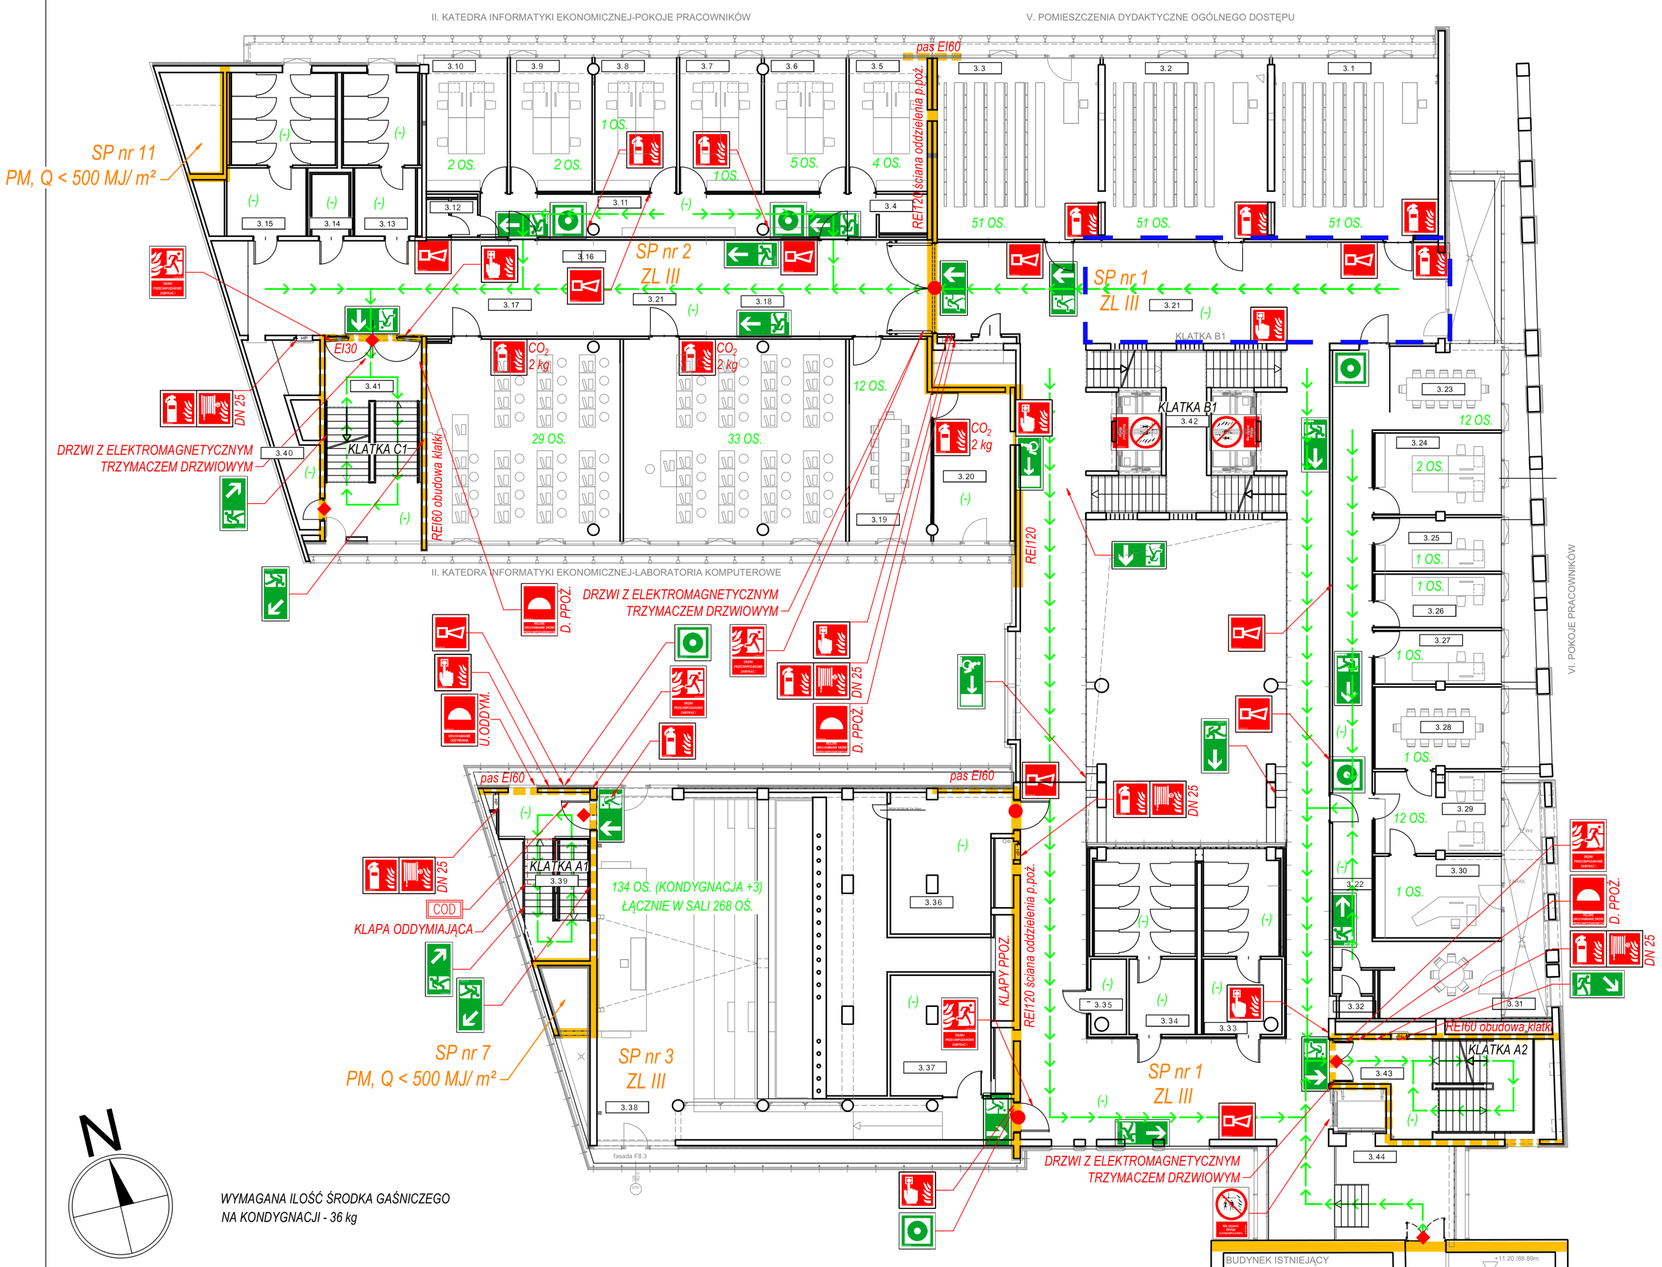



N

WYMAGANA ILOŚĆ ŚRODKA GAŚNICZEGO NA KONDYGNACJI - 36 kg

N

**LEGENDA:**

- GRANICA STREF POŻAROWYCH
- POMIESZCZENIA WYDZIELONE POŻAROWO
- KIERUNEK EWAKUACJI
- WYJŚCIE EWAKUACYJNE
- WYJŚCIE EWAKUACYJNE
- GAŚNICA TYP ABC 6 kg
- TYP XX kg — GAŚNICA XX kg
- RĘCZNY OSTRZEGACZ POŻAROWY
- DN 25 — HYDRANT WEWNĘTRZNY DN25
- DN 33 — HYDRANT WEWNĘTRZNY DN33
- ALARMOWY SYGNALIZATOR AKUSTYCZNY
- U.ODDYM. — URUCHAMIANIE ODDYMIANIA
- D. PPOŻ. — RĘCZNE URUCHAMIANIE DRZWI PRZECIWPOŻAROWYCH
- PRZECIWPOŻAROWY WYŁĄCZNIK PRĄDU
- DRZWI PPRZECIWPOŻAROWE. ZAMYKAĆ!
- NIE UŻYWAĆ DŹWIGU W PRZYPADKU POŻARU
- KIERUNEK DO WYJŚCIA EWAKUACYJNEGO
- KIERUNEK DO WYJŚCIA EWAKUACYJNEGO
- KIERUNEK DO WYJŚCIA EWAKUACYJNEGO W DÓŁ
- KIERUNEK DO WYJŚCIA EWAKUACYJNEGO W GÓRĘ
- DRZWI EWAKUACYJNE
- KONTROLA DOSTĘPU
- 15 OS. — PRZEWIDYWANA MAKSYMALNA LICZBA OSÓB W POMIESZCZENIU
- 16 OS.* — PRZEWIDYWANA MAKSYMALNA LICZBA OSÓB W POMIESZCZENIU OKREŚLONA NA PODSTAWIE § 236.6 [WT]
- (-) — POMIESZCZENIE NIE PRZEZNACZONE NA POBYT LUDZI
- DRZWI PRZECIWPOŻAROWE O KLASIE ODPORNOŚCI OGNIOWEJ EI 60
- DRZWI PRZECIWPOŻAROWE O KLASIE ODPORNOŚCI OGNIOWEJ EI 30
- CSP — CENTRALA SYSTEMU SYGNALIZACJI POŻARU
- CZP — CENTRALKA STERUJĄCO-ZASILAJĄCA ZAMKNIĘĆ POŻAROWYCH
- COD — CENTRALKA STERUJĄCO-ZASILAJĄCA ODDYMIANIA KLATKI SCHODOWEJ
- STREFA WYPOCZYNKU (KRZESŁA, STOLIKI, KANAPY)

Piętro 3

| Piętro | Nr. pom | Nazwa | Powierzchnia |
|---|---|---|---|
| 3 | 1 | Sala wykładowa | 58,10 m2 |
| 3 | 2 | Sala wykładowa | 57,88 m2 |
| 3 | 3 | Sala wykładowa | 57,33 m2 |
| 3 | 4 | Pom. pomocnicze | 3,68 m2 |
| 3 | 5 | Pokój pracowniczy | 20,53 m2 |
| 3 | 6 | Pokój pracowniczy | 21,40 m2 |
| 3 | 7 | Pokój pracowniczy | 21,40 m2 |
| 3 | 8 | Pokój pracowniczy | 21,40 m2 |
| 3 | 9 | Pokój pracowniczy | 21,40 m2 |
| 3 | 10 | Komunikacja | 32,95 m2 |
| 3 | 11 | Pokój pracowniczy | 21,40 m2 |
| 3 | 12 | Pokój pracowniczy | 21,20 m2 |
| 3 | 13 | WC | 3,62 m2 |
| 3 | 14 | WC Męskie | 21,70 m2 |
| 3 | 15 | WC dla osób z niepełnospr. | 4,53 m2 |
| 3 | 16 | WC Damskie | 28,92 m2 |
| 3 | 17 | Laboratorium | 76,07 m2 |
| 3 | 18 | Sala seminaryjna | 87,67 m2 |
| 3 | 19 | Laboratorium | 31,90 m2 |
| 3 | 20 | Serwerownia | 22,38 m2 |
| 3 | 21 | Komunikacja | 317,60 m2 |
| 3 | 22 | Komunikacja | 50,82 m2 |
| 3 | 23 | Pokój spotkań | 28,09 m2 |
| 3 | 24 | Pokój pracowniczy | 20,25 m2 |
| 3 | 25 | Pokój pracowniczy | 13,25 m2 |
| 3 | 26 | Pokój pracowniczy | 13,30 m2 |
| 3 | 27 | Pokój pracowniczy | 13,25 m2 |
| 3 | 28 | Pokój pracowniczy | 20,20 m2 |
| 3 | 29 | Pokój pracowniczy | 19,79 m2 |
| 3 | 30 | Pokój pracowniczy | 20,18 m2 |
| 3 | 31 | Pokój socjalny | 18,32 m2 |
| 3 | 32 | WC | 3,79 m2 |
| 3 | 33 | WC Męskie | 27,04 m2 |
| 3 | 34 | WC Damskie | 30,84 m2 |
| 3 | 35 | Pom. porządkowe | 4,98 m2 |
| 3 | 36 | Pom. pomocnicze | 29,22 m2 |
| 3 | 37 | Pom. gospodarcze | 23,39 m2 |
| 3 | 38 | Audytorium 3, poz. dolny | 92,44 m2 |
| 3 | 39 | Klatka schodowa A1 | 18,05 m2 |
| 3 | 40 | Pom. pomocnicze | 5,55 m2 |
| 3 | 41 | Klatka schodowa C1 | 35,73 m2 |
| 3 | 42 | Klatka schodowa B1 | 36,39 m2 |
| 3 | 43 | Klatka schodowa A2 | 32,55 m2 |
| 3 | 44 | Łącznik | 34,55 m2 |
| | | Razem | 1545,03 m2 |

PRZYJĘTA MAKSYMALNA LICZBA UŻYTKOWNIKÓW MOGĄCYCH JEDNOCZEŚNIE PRZEBYWAĆ NA III PIĘTRZE BUDYNKU WYNOSI 405 OSÓB

INSTRUKCJA BEZPIECZEŃSTWA POŻAROWEGO

BUDYNEK **D**
UNIWERSYTEU EKONOMICZNEGO W POZNANIU
POZNAŃ, UL. TOWAROWA 55

RZUT KONDYGNACJI +3

Skala: 1:200
Sierpień 2017