


UKŁAD KOLORYSTYKI POSADZKI PIĘTRO III
INWENTARYZACJA

△ WEJŚCIA

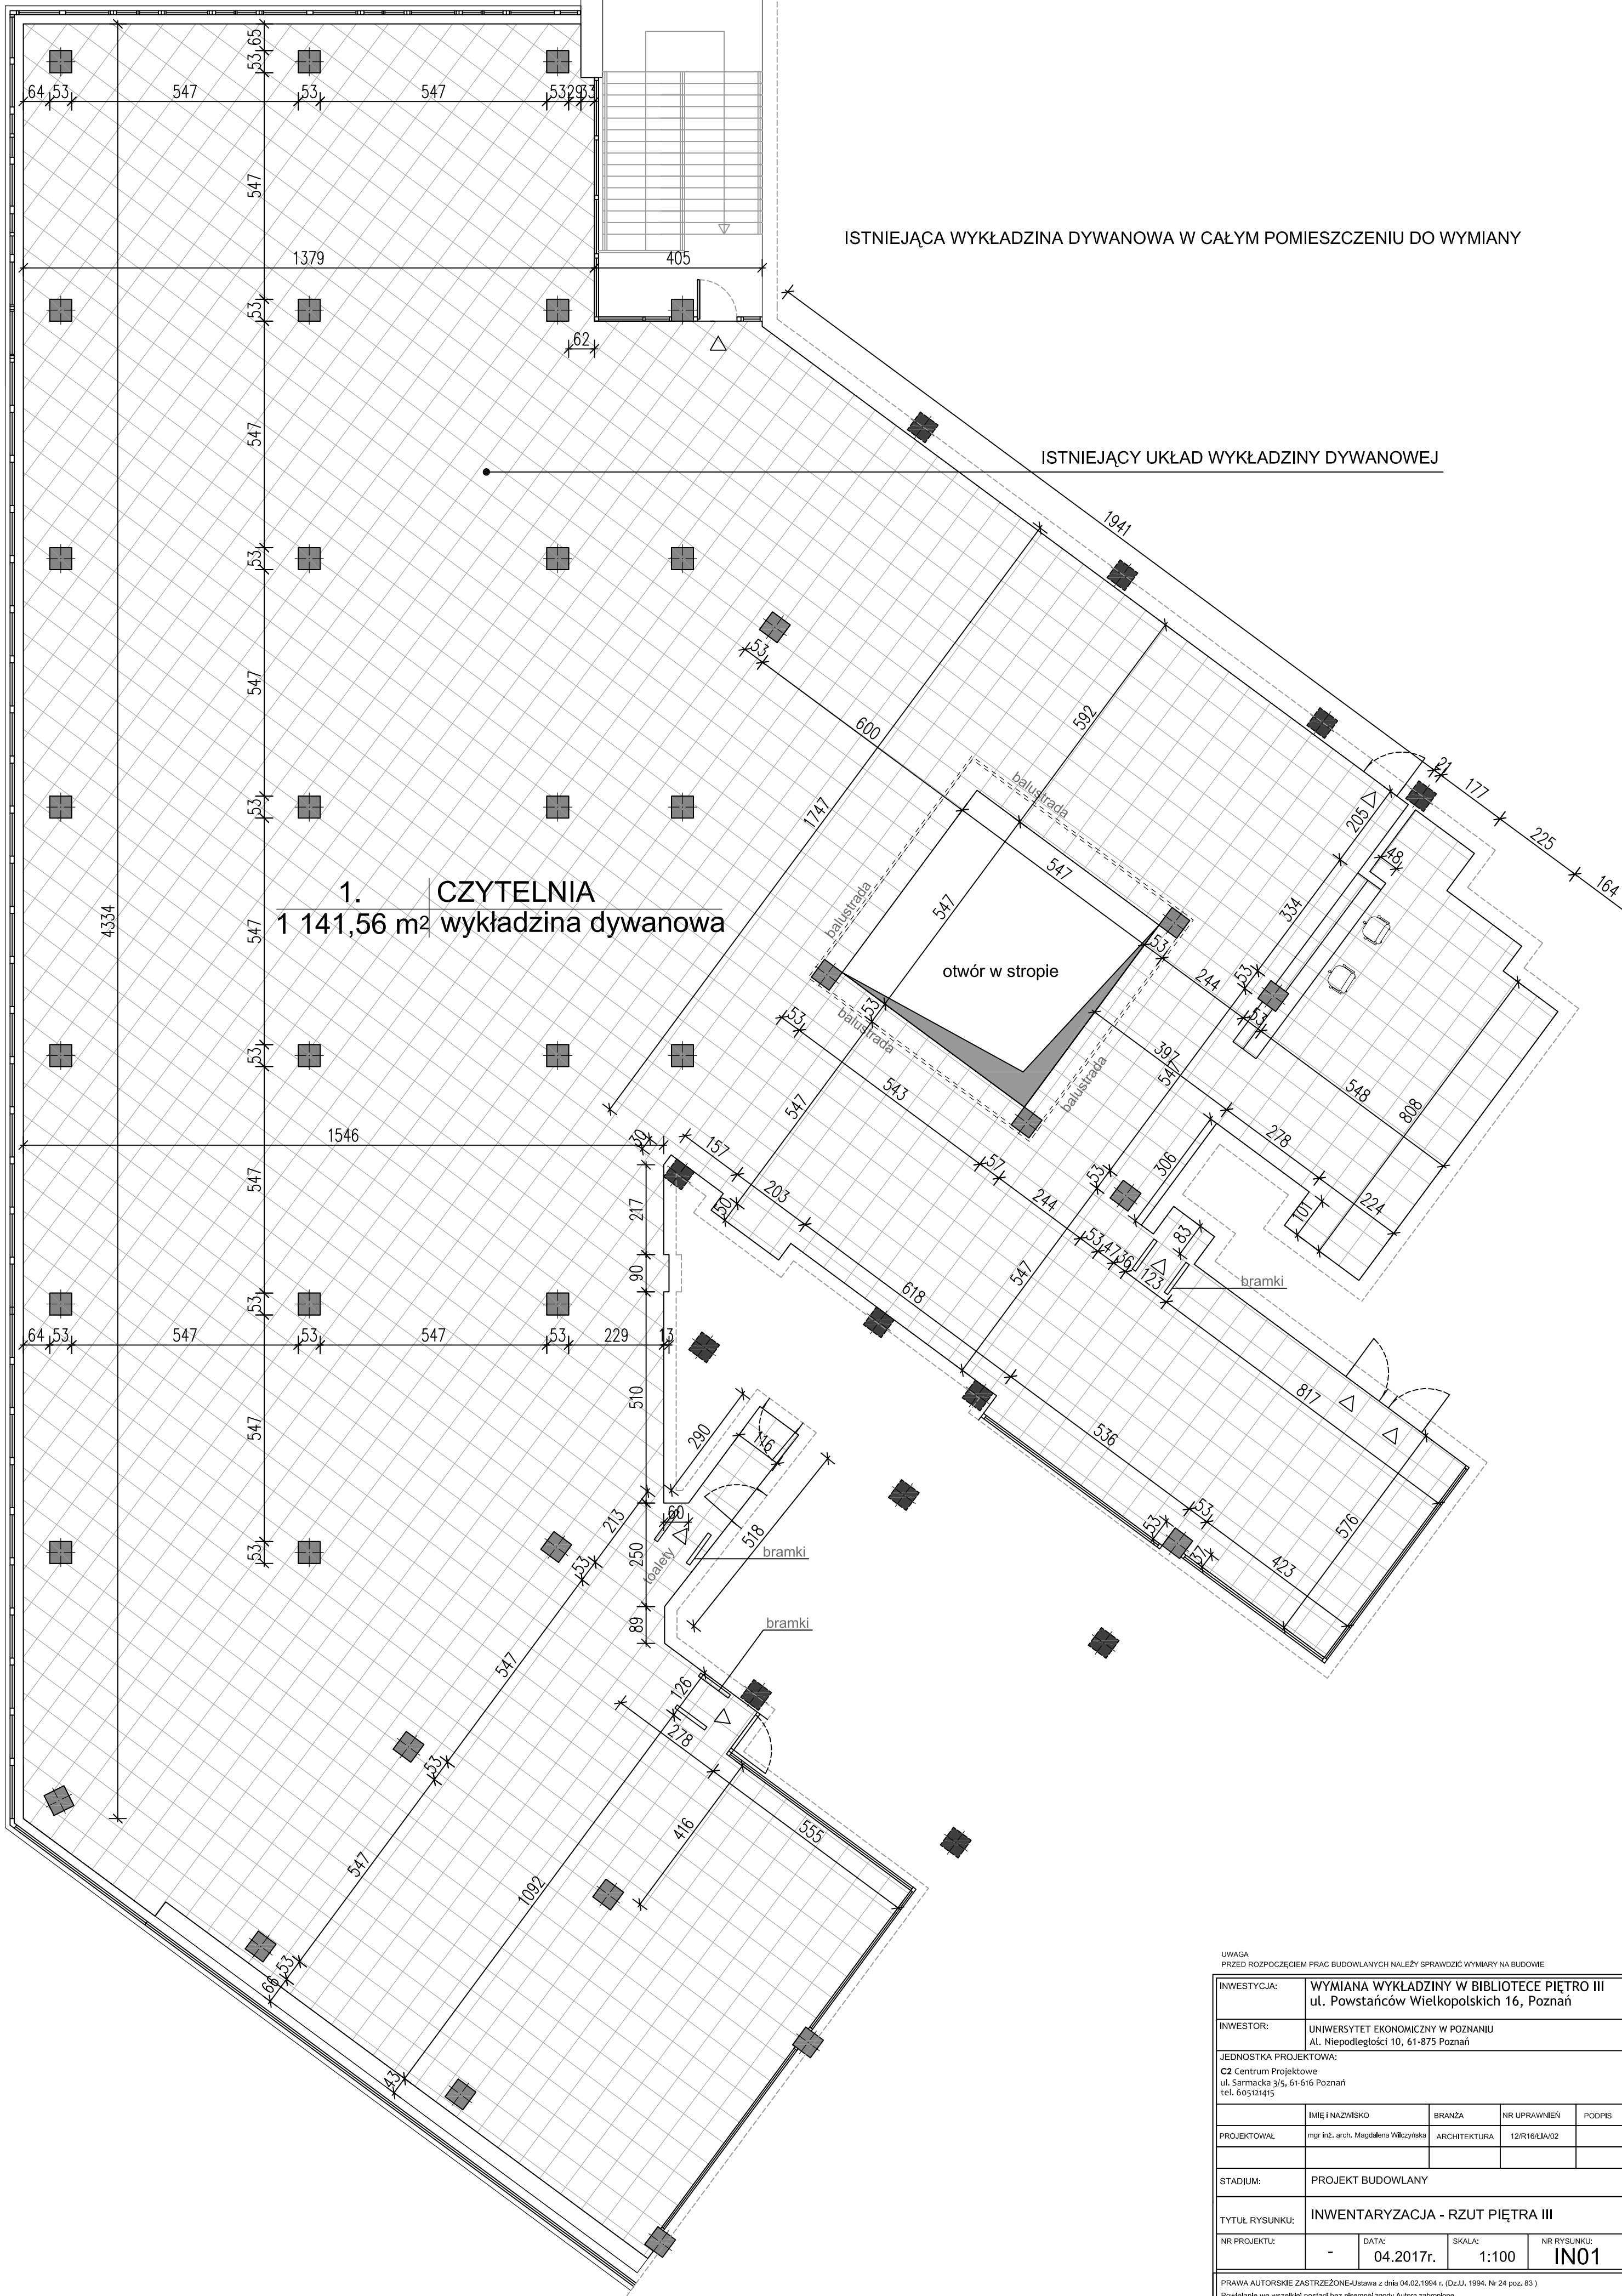

UWAGA
PRZED ROZPOCZĘCIEM PRAC BUDOWLANYCH NALEŻY SPRAWDZIĆ WYMIARY NA BUDOWIE

INWESTYCJA:	WYMIANA WYKŁADZINY W BIBLIOTECE PIĘTRO III ul. Powstańców Wielkopolskich 16, Poznań			
INWESTOR:	UNIwersytet Ekonomiczny w Poznaniu Al. Niepodległości 10, 61-875 Poznań			
JEDNOSTKA PROJEKTOWA:	C2 Centrum Projektowe ul. Sarmacka 3/5, 61-616 Poznań tel. 605121415			
PROJEKTOWAŁ:	IMIĘ I NAZWISKO	BRANŻA	NR UPRAWNIEN	PODPIS
	mgr inż. arch. Magdalena Wilczyńska	ARCHITEKTURA	12/R16/LA/02	
STADIUM:	PROJEKT BUDOWLANY			
TYTUŁ RYSUNKU:	INWENTARYZACJA - RZUT PIĘTRA III			
NR PROJEKTU:	-	DATA	04.2017r.	SKALA:
				1:100
				NR RYSUNKU:
				INO1
PRAWA AUTORSKIE ZASTRZEŻONE - Ustawa z dnia 04.02.1994 r. (Dz.U. 1994, Nr 24 poz. 83) Powielanie we wszelkiej postaci bez pisemnej zgody Autora zabronione				