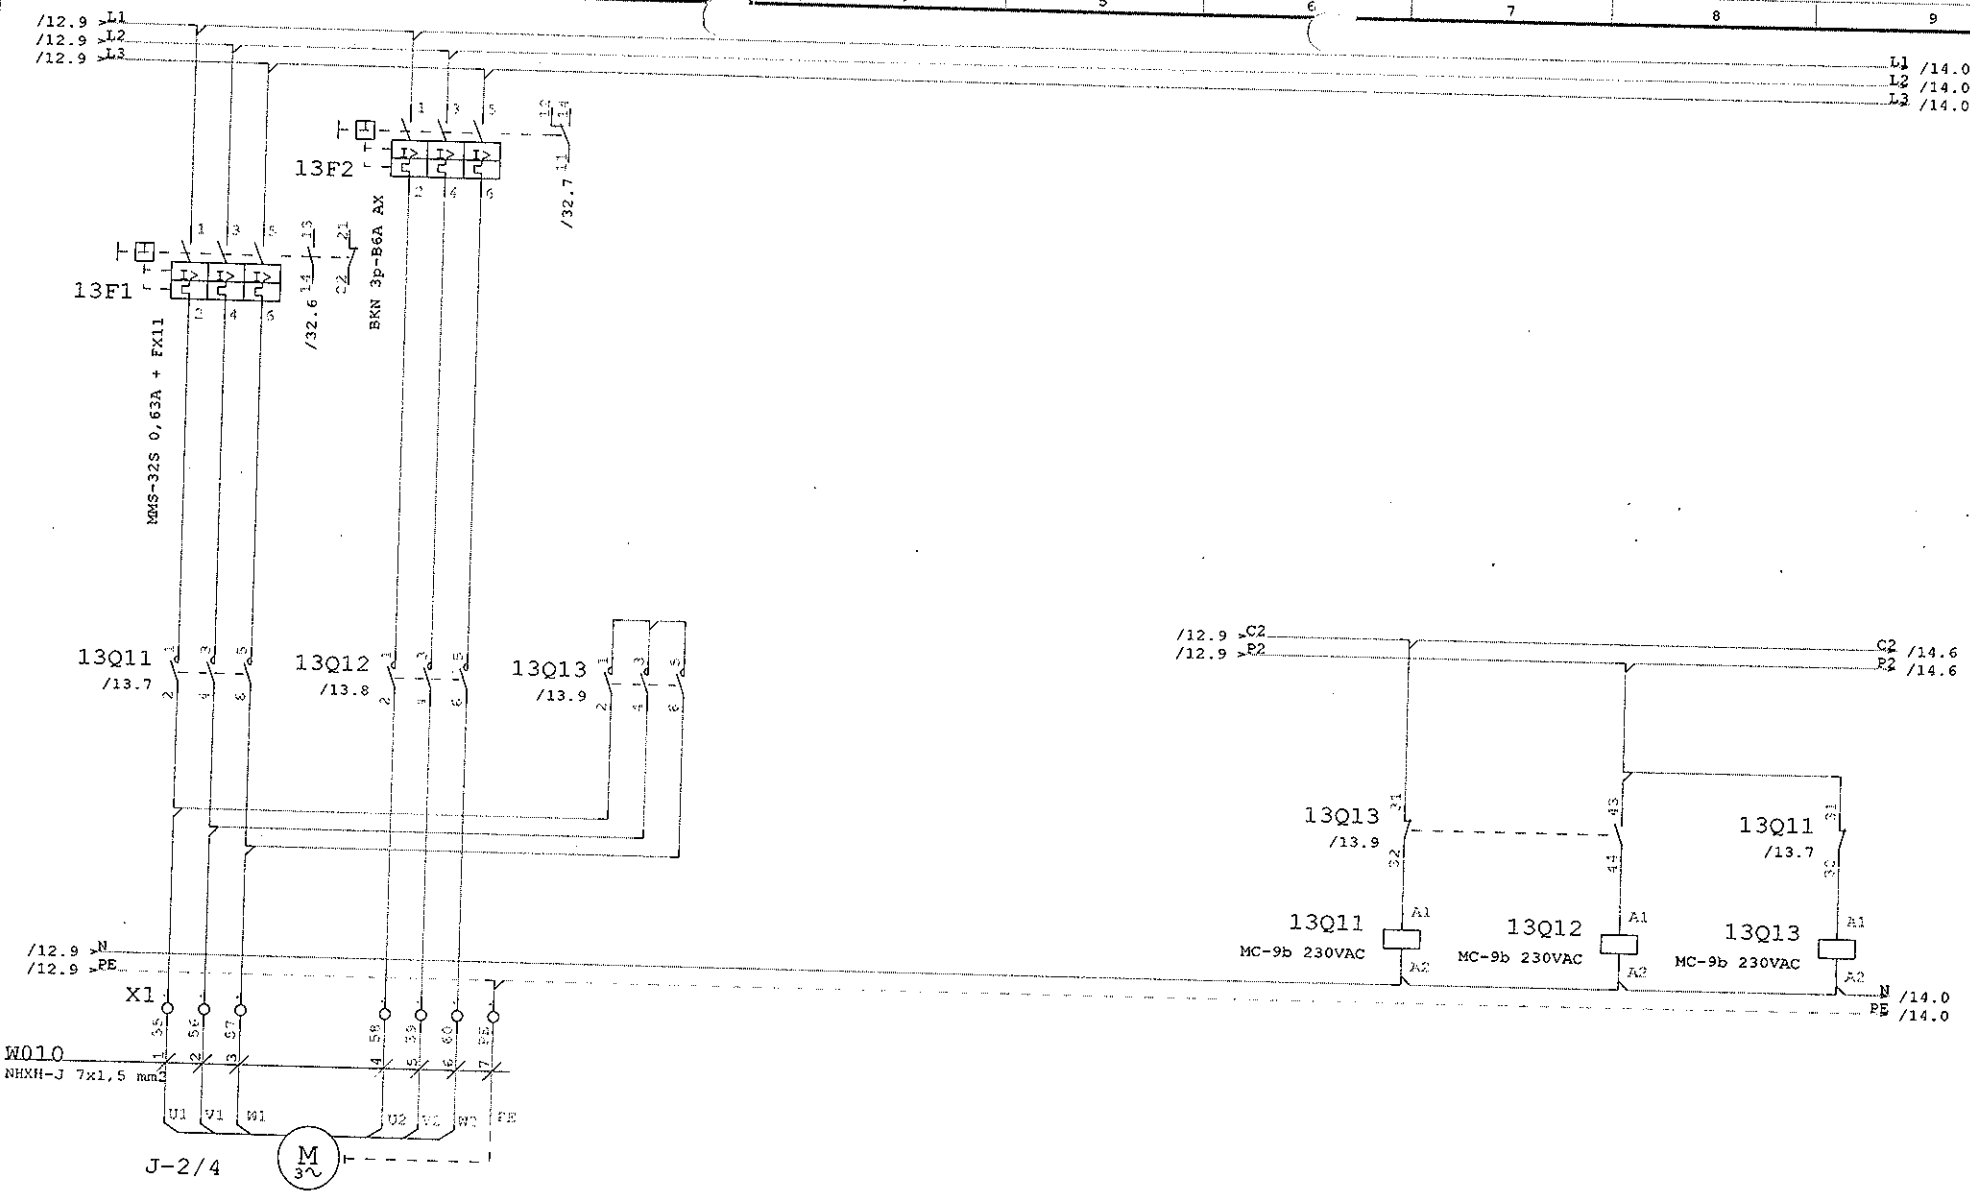



FläktWoods

TABLICA STEROWNICZA
SMOKE MASTER CP

OBIEKT:
CEUE Uniwerytetu Ekonomicznego
ul.Towarowa 55
Poznań

Dokumentacja montazowa
RAO1

Tablica: CP0120140021/01
Data: 06.06.14
Strona: 13 z 44

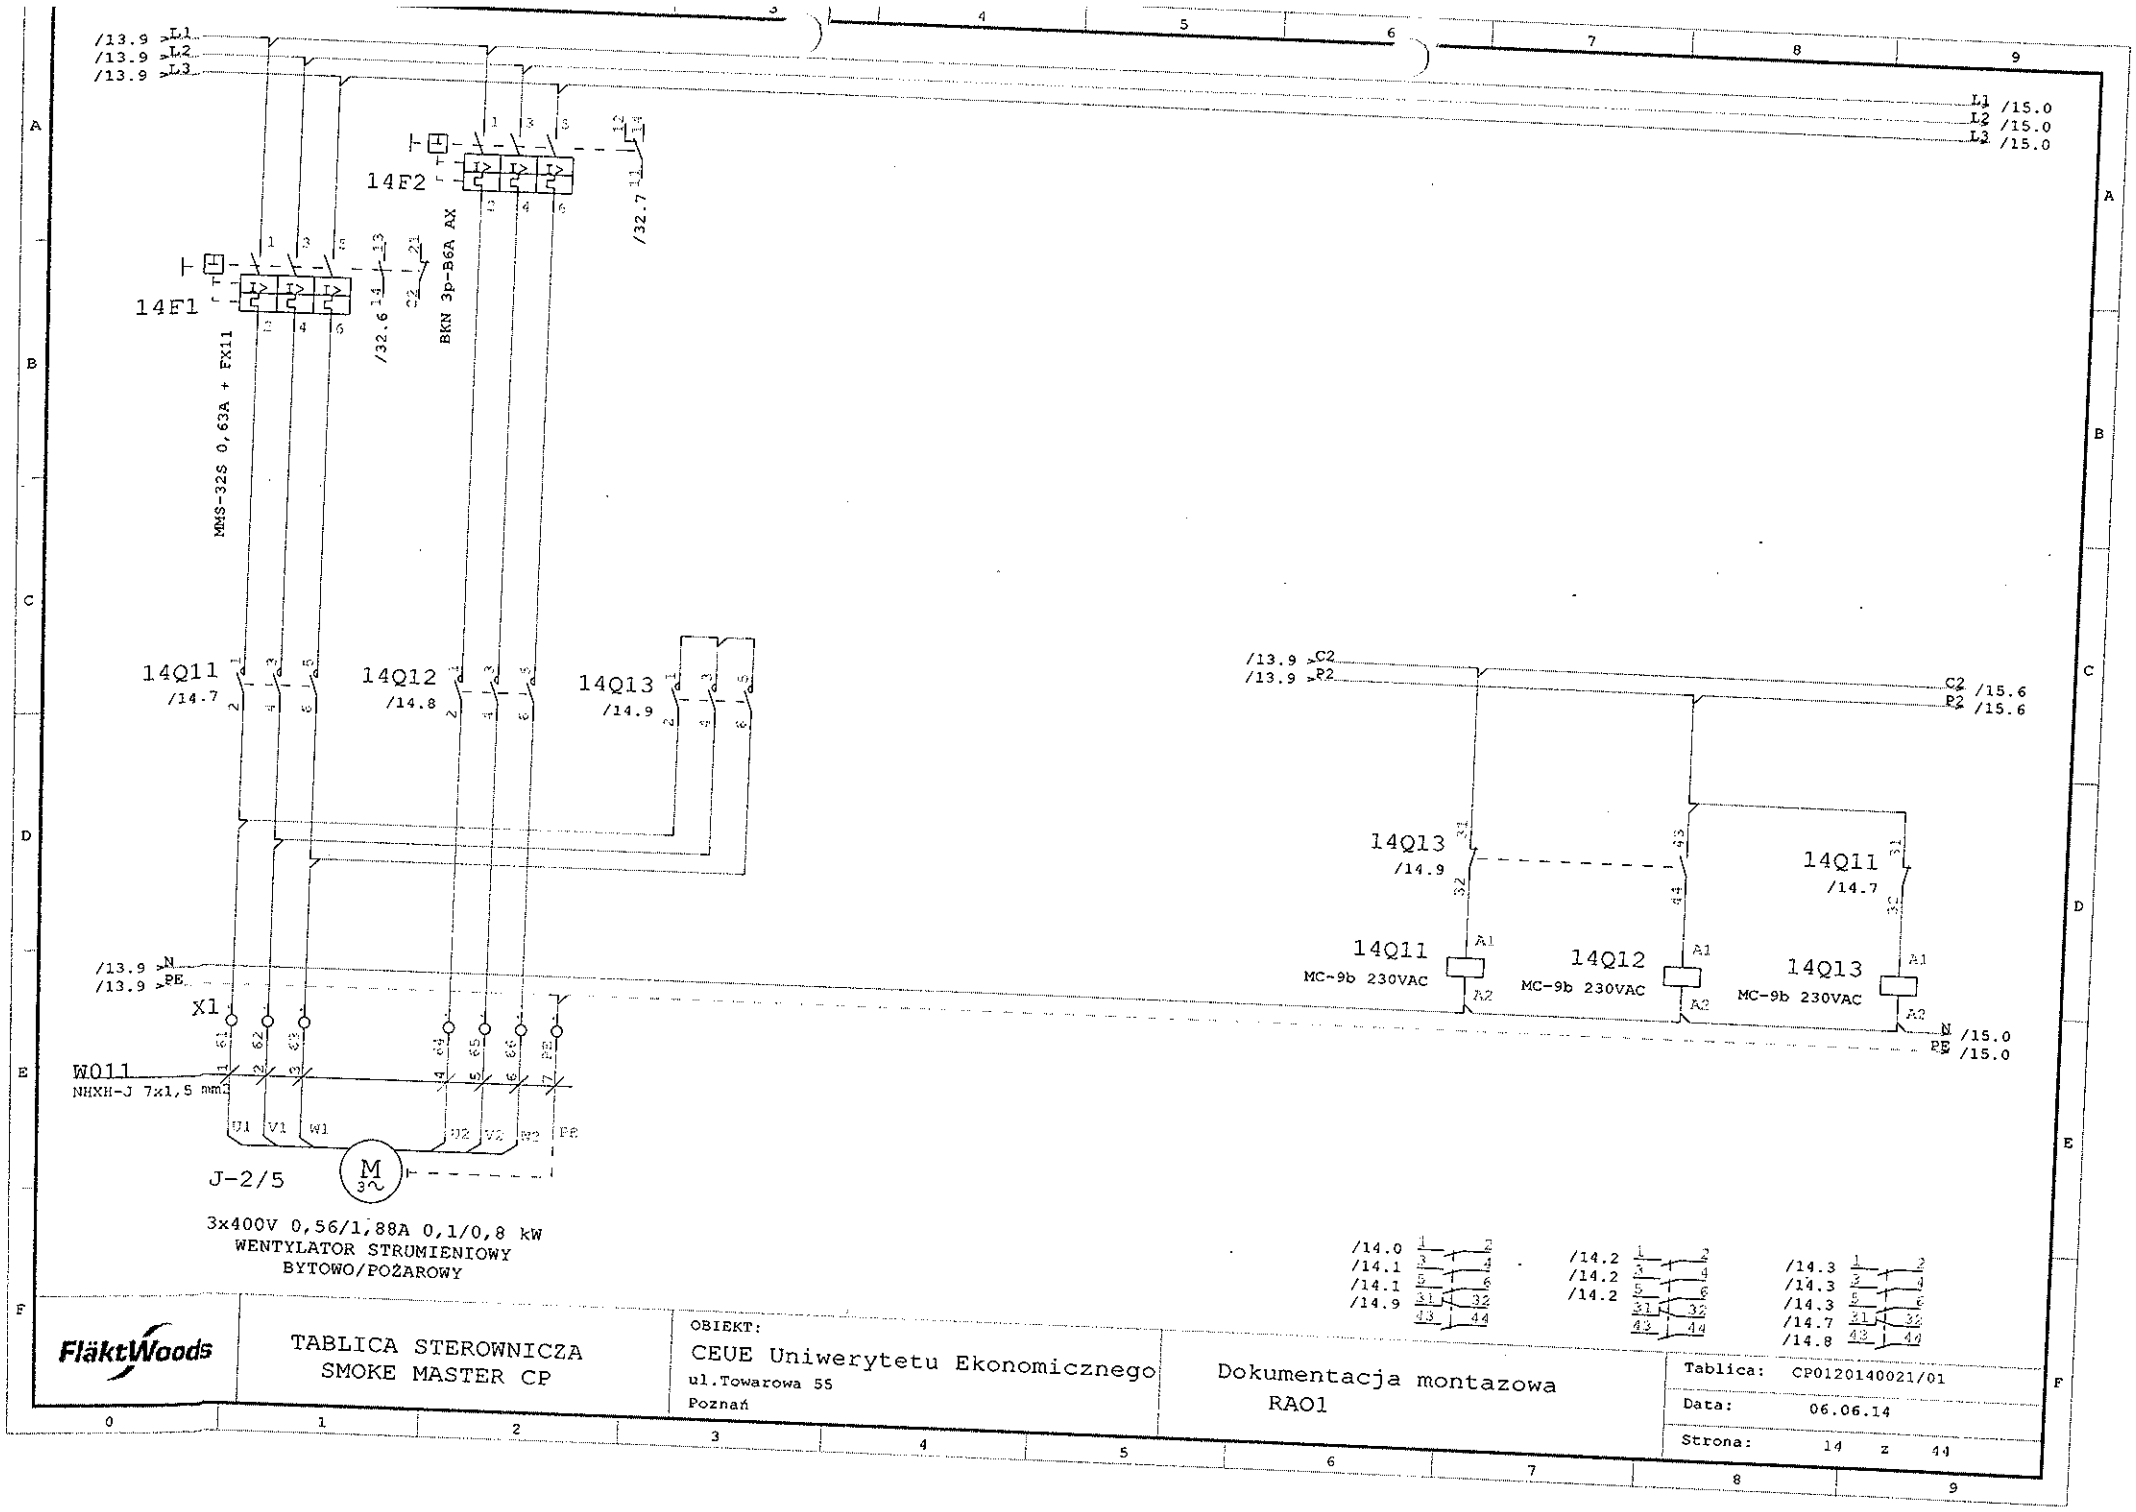


FläktWoods

TABLICA STEROWNICZA
SMOKE MASTER CP

OBIEKT:
CEUE Uniwerytetu Ekonomicznego
ul.Towarowa 55
Poznań

Dokumentacja montazowa
RAO1

Tablica: CP0120140021/01
Data: 06.06.14
Strona: 14 z 44

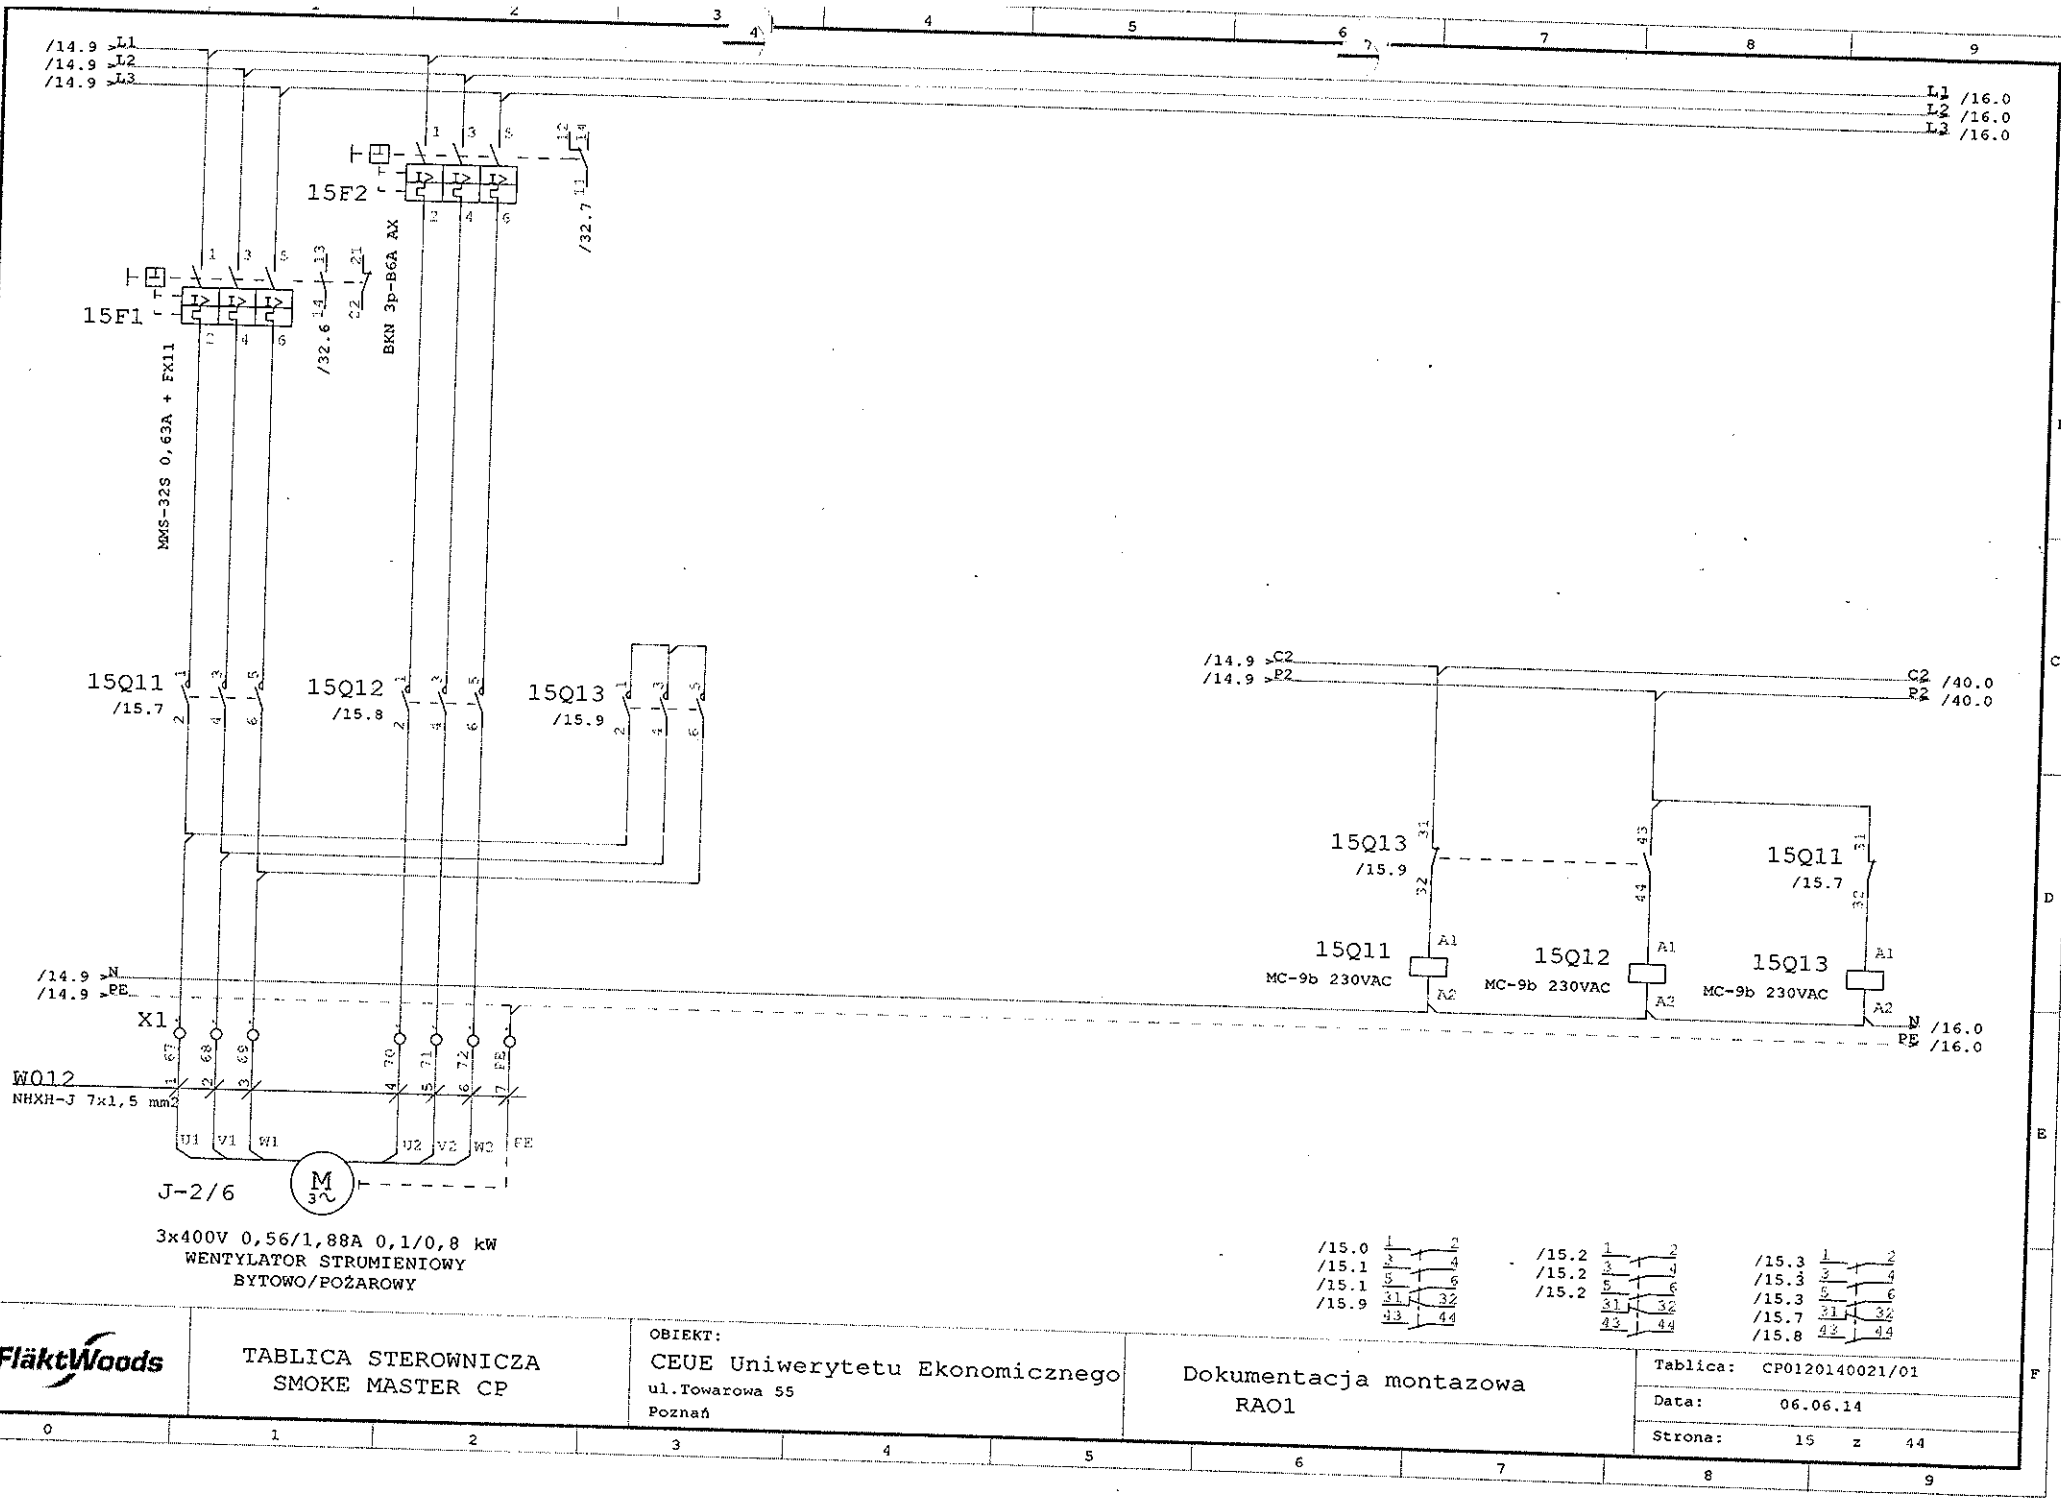

FläktWoods

TABLICA STEROWNICZA
SMOKE MASTER CP

OBIEKT:
CEUE Uniwerytetu Ekonomicznego
ul.Towarowa 55
Poznań

Dokumentacja montazowa
RAO1

Tablica: CP0120140021/01
Data: 06.06.14
Strona: 15 z 44