

TABLICA STEROWNICZA
SMOKE MASTER CP

3x400V 0,56/1,88A 0,1/0,8 KM
WENTYLATOR STRUMIENIOWY
BYTOWO/POZAROWY

J-2/4

M

OBIEKT:

CEUE Uniwersytetu Ekonomicznego
Poznan

Dokumentacja montazowa
RA01





Tablica: CP0120140021/01

Data: 06.06.14


Strona: 13 2 44

/13.9 A1.
 /13.9 A2.
 /13.9 A3.
 /14.3 C2.
 /15.0 E2.
 /15.0 PE.

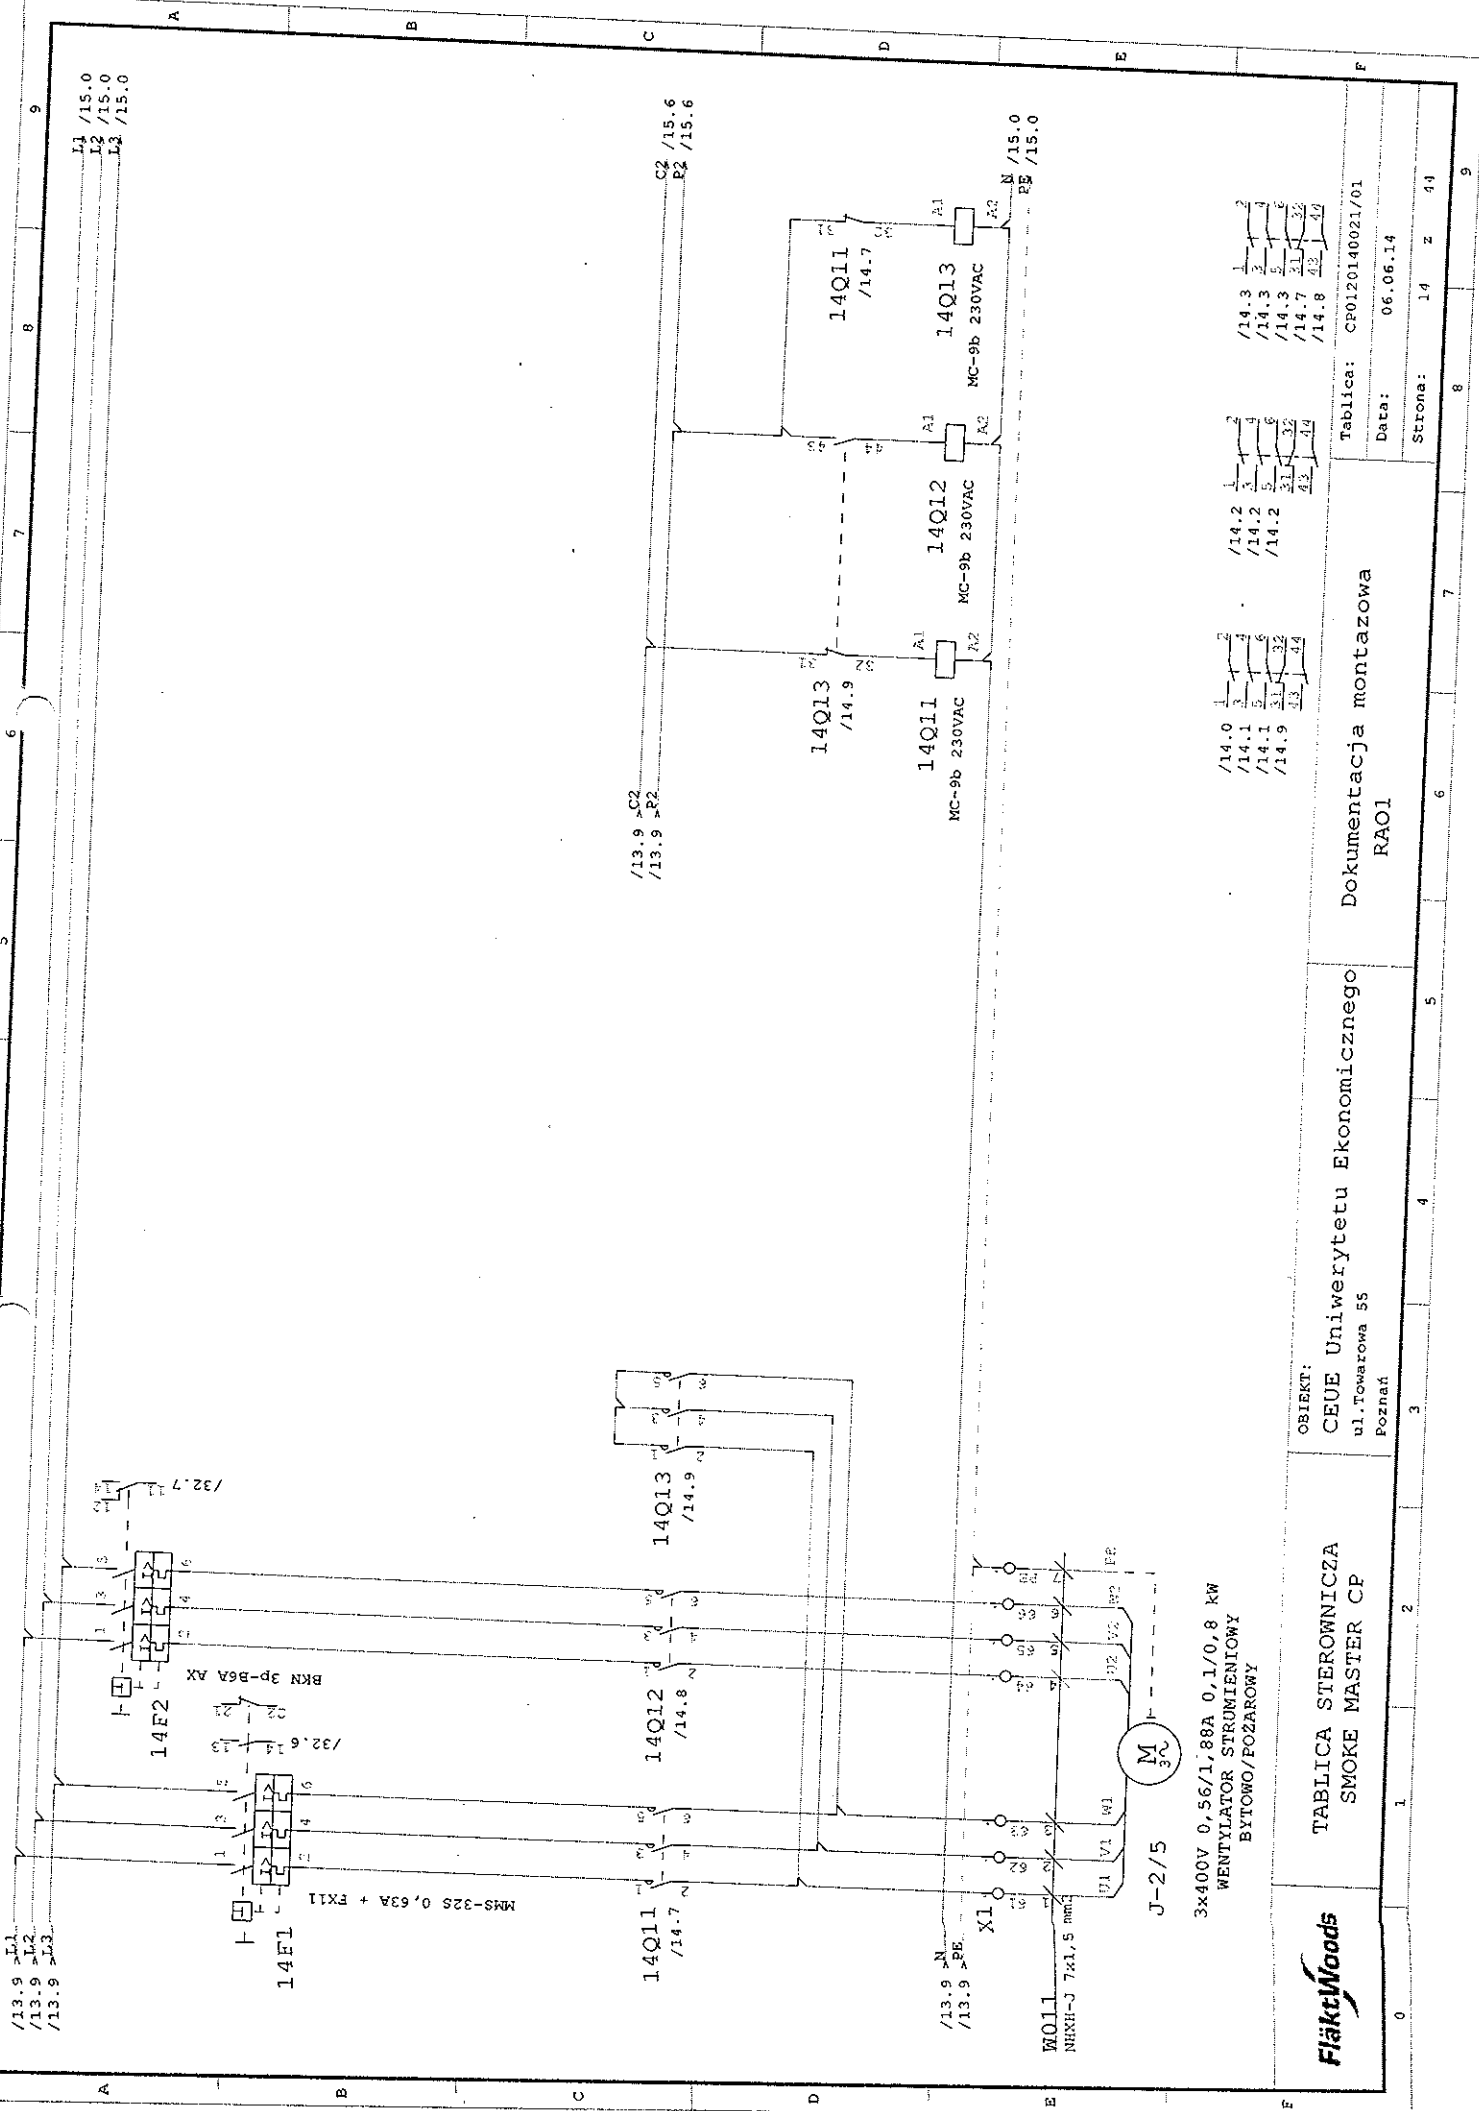

FlaktWoods
TABLICA STEROWNICZA
SMOKE MASTER CP
Dokumentacja montażowa
RAO1
OBIEKT:
 CEUE Uniwersytetu Ekonomicznego
 ul. Towarowa 55
 Poznań
Tablica: CP0120140021/01
Data: 06.06.14
Strona: 14 z 44

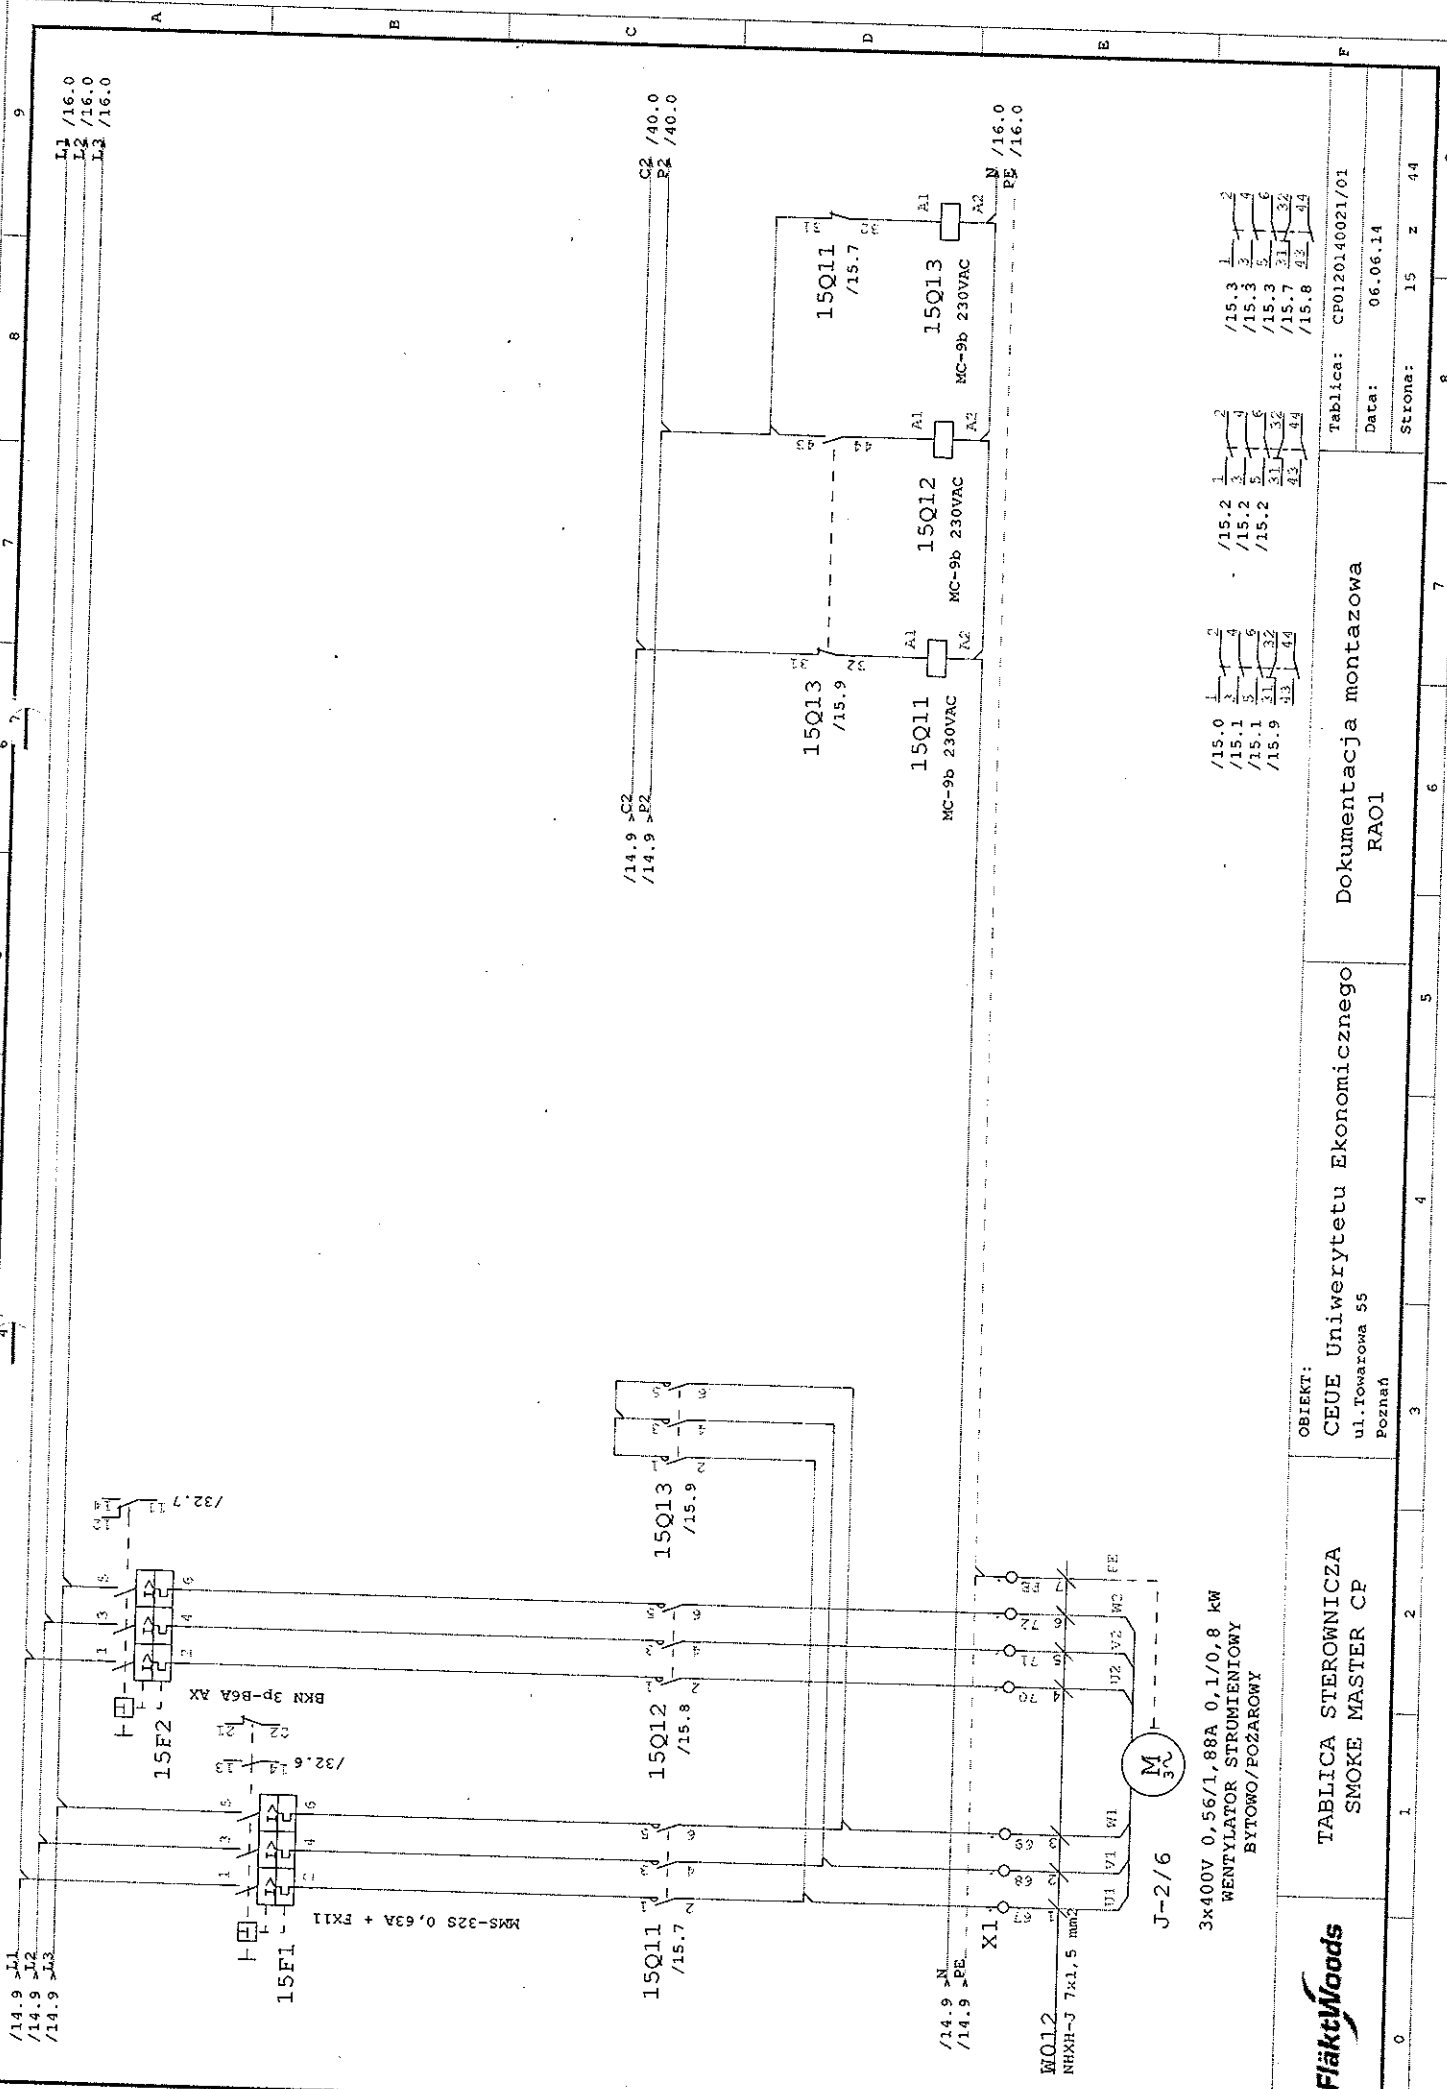


FlaktWoods
TABLICA STEROWNICZA
SMOKE MASTER CP
J-2/6
 3x400V 0,56/1,88A 0,1/0,8 kW
 WENTYLATOR STRUMIENIOWY
 BYTOWO/POZAROWY
OBIEKT:
 CEUE Uniwersytetu Ekonomicznego
 ul. Towarowa 55
 Poznań
Dokumentacja montażowa
RAO1
 Tablica: CP0120140021/01
 Data: 06.06.14
 Strona: 15 z 44