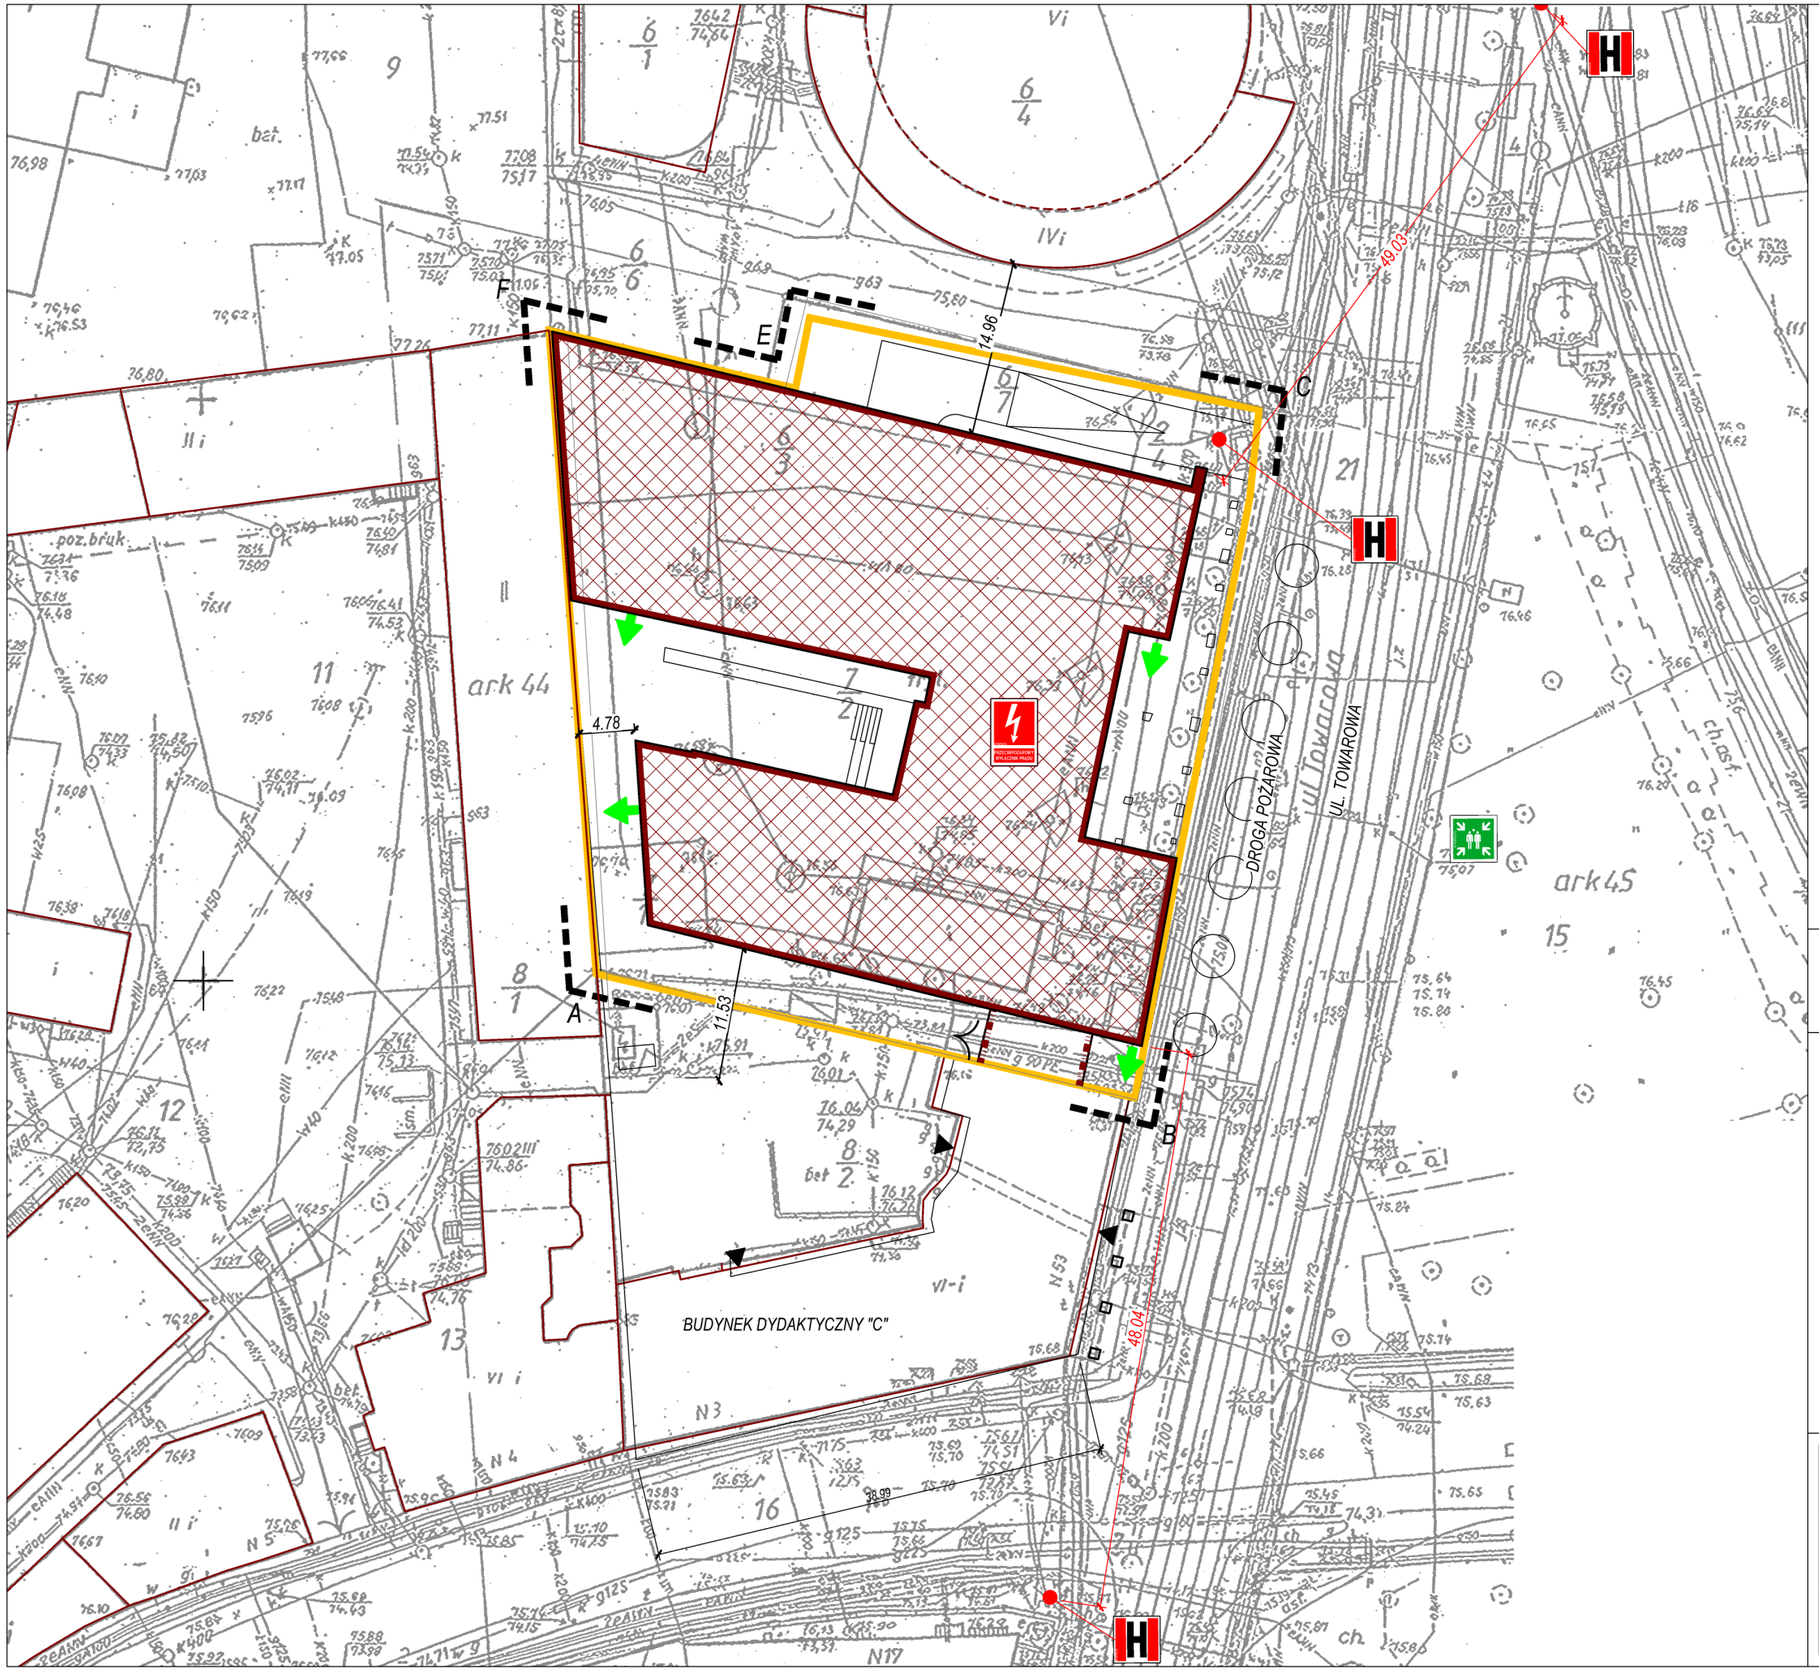

N

LEGENDA

- GRANICA DZIAŁKI
- A....D - GRANICA OPRACOWANIA
- BUDYNEK OBJĘTY OPRACOWANIEM
- BUDYNKI SĄSIEDNIE
- DOSTĘP DO DROGI POŻAROWEJ
- WYJŚCIE EWAKUACYJNE Z BUDYNKU
- 16,50 - ODLEGŁOŚĆ OBIEKTU CHRONIONEGO DO HYDRANTA ZEWNĘTRZNEGO
- 9,80 - ODLEGŁOŚĆ OBIEKTU DO OBIEKTÓW SĄSIADUJĄCYCH
- H - HYDRANT ZEWNĘTRZNY
- PRZECIWPOŻAROWY WYŁĄCZNIK PRĄDU
- MIEJSCE ZBIÓRKI PO EWAKUACJI

KATEGORIA ZAGROŻENIA LUDZI
ZL I
ORAZ POMIESZCZENIA PM

PARAMETRY OBIEKTU:

POWIERZCHNIA TERENU ZABUDOWY:	2425 m²
POWIERZCHNIA CAŁKOWITA:	14978 m²
POWIERZCHNIA WEWNĘTRZNA:	13800,6 m²
- KONDYGNACJA -2	2492,5 m²
- KONDYGNACJA -1	2418,0 m²
- KONDYGNACJA 0	1854,4 m²
- KONDYGNACJA 1	1690,8 m²
- KONDYGNACJA 2	1753,0 m²
- KONDYGNACJA 3	1817,8 m²
- KONDYGNACJA 4	1639,4 m²
- DACH	134,7 m²
WYSOKOŚĆ BUDYNKU:	22,5 m
LICZBA KONDYGNACJI BUDYNKU:	
- NADZIEMNE:	5
- PODZIEMNE:	2

INSTRUKCJA BEZPIECZEŃSTWA POŻAROWEGO

BUDYNEK **D**
UNIWERSYTEU EKONOMICZNEGO W POZNANIU
POZNAŃ, UL. TOWAROWA 55

PLAN SYTUACYJNY

Skala: 1:500
Sierpień 2017