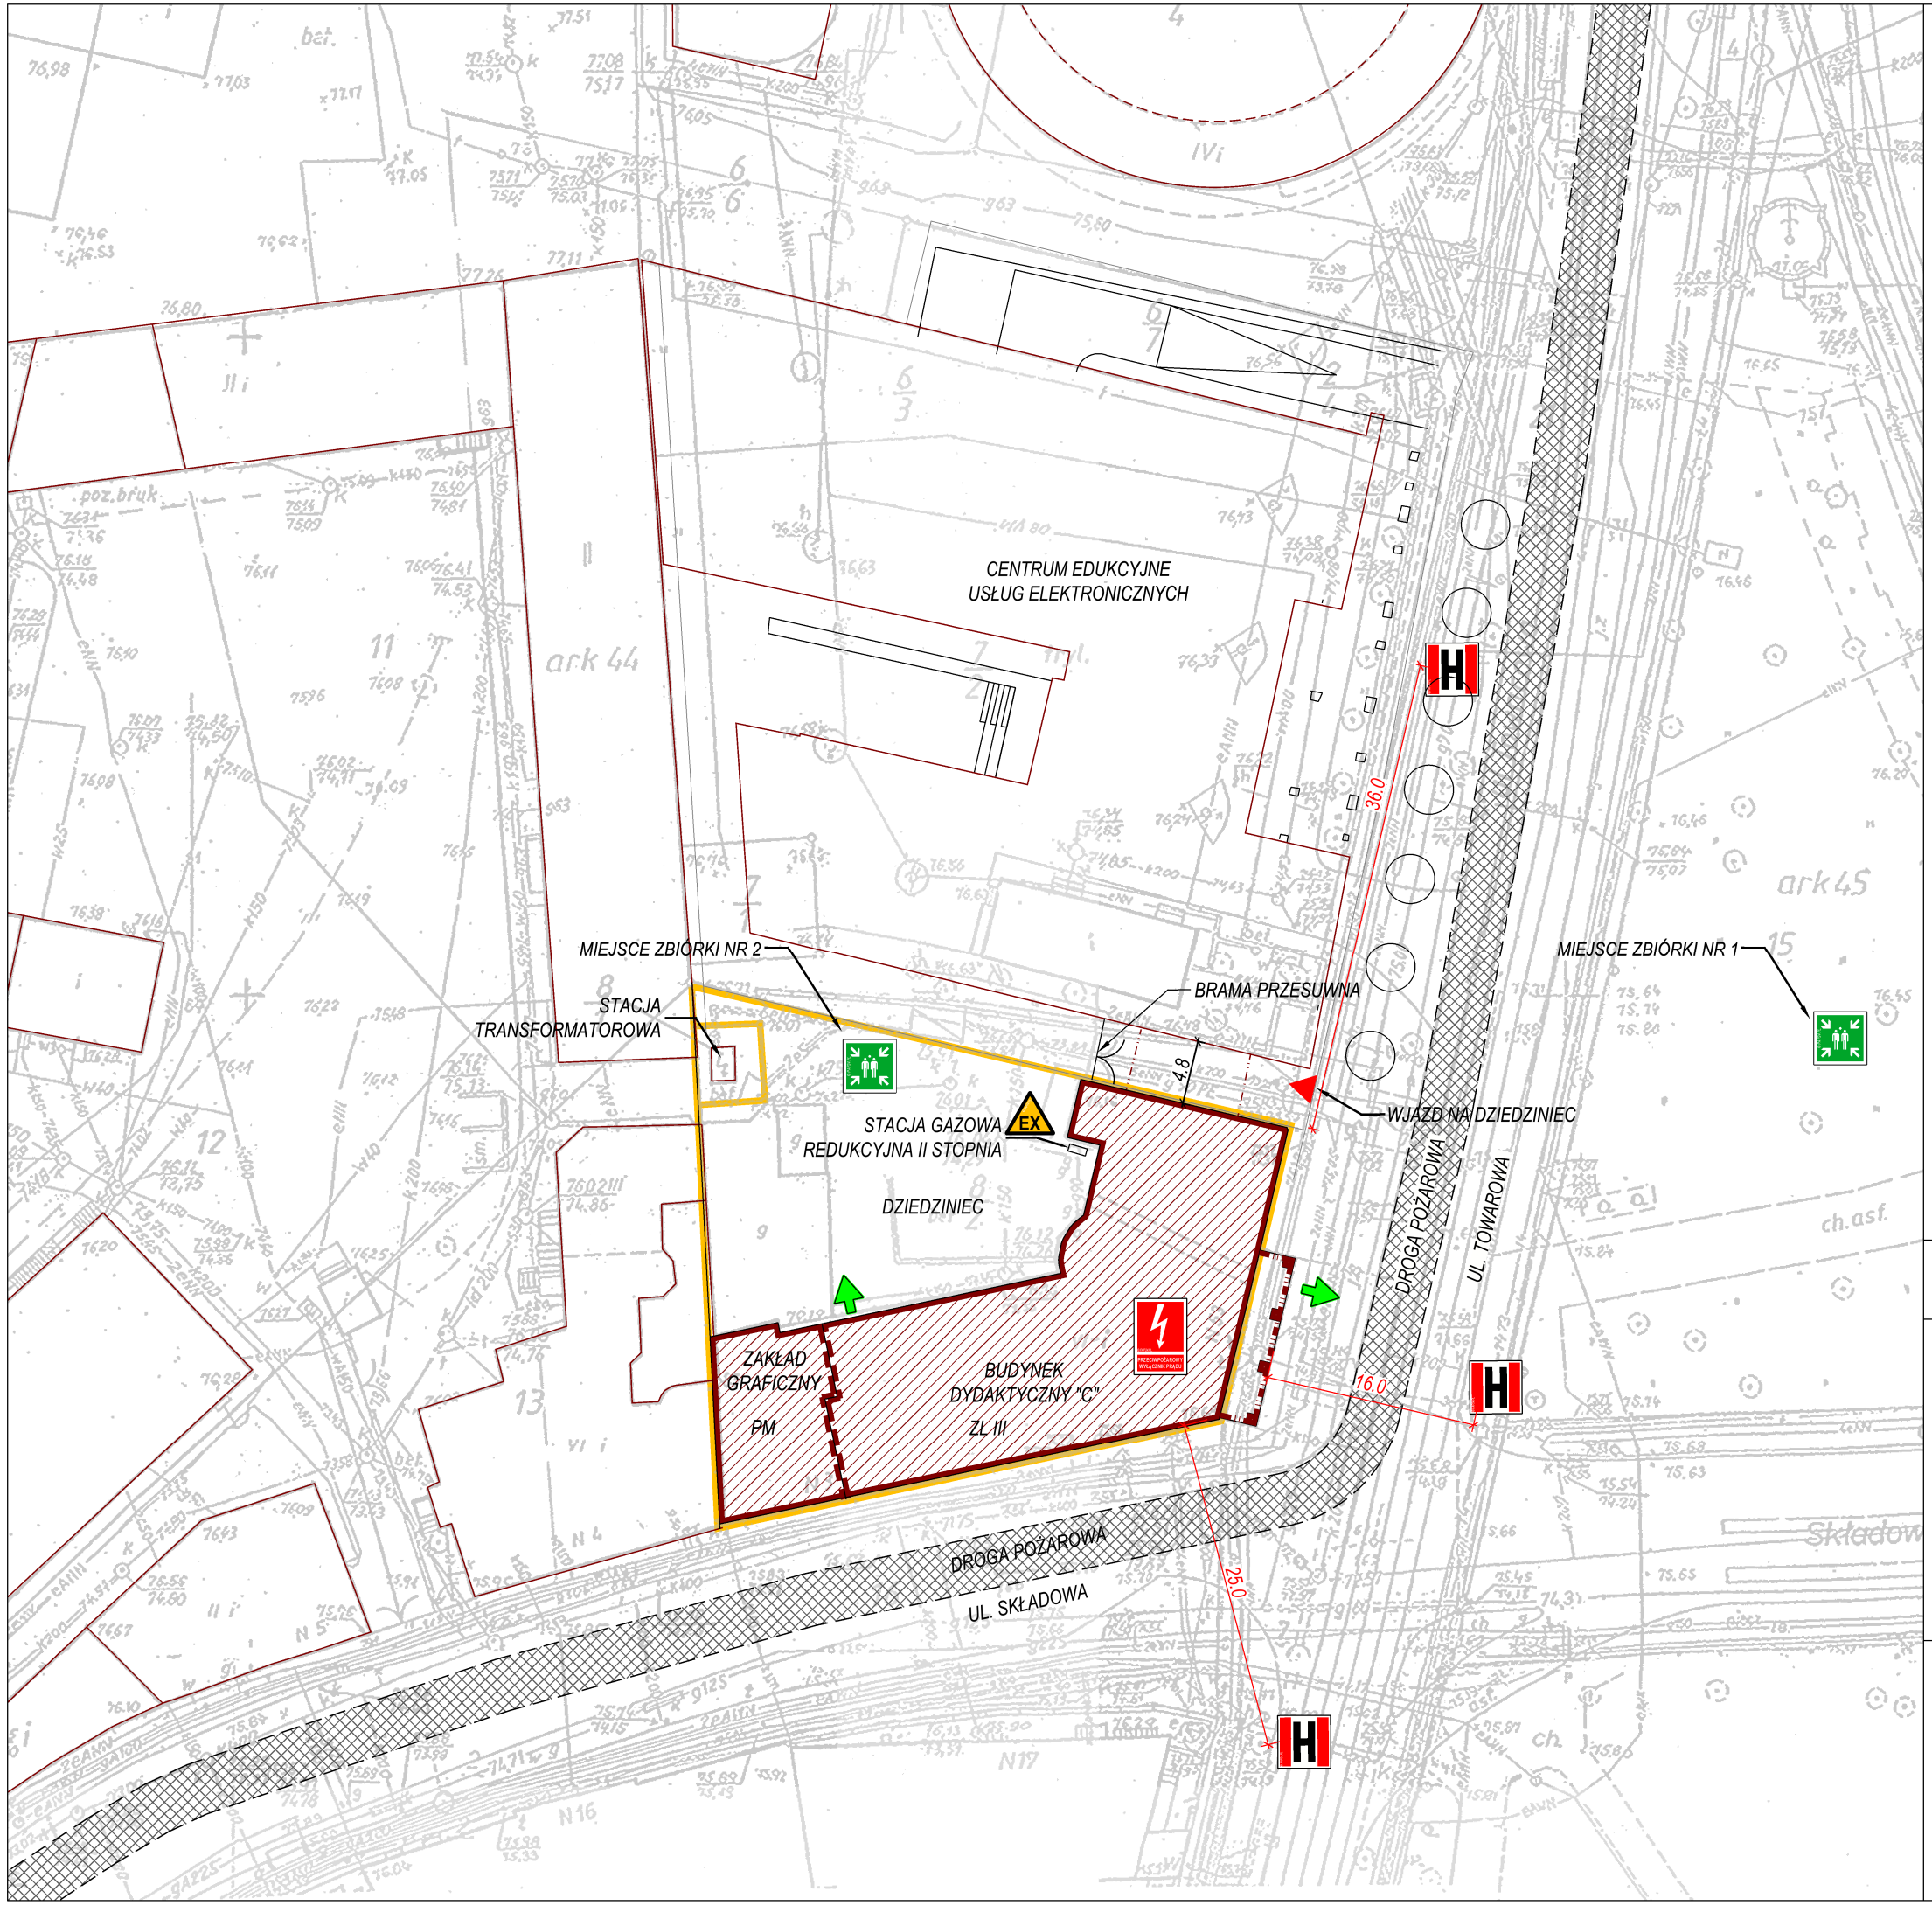

N

LEGENDA

- GRANICA DZIAŁKI
- OBIEKT OBJĘTY OPRACOWANIEM
- ¤ BUDYNEK "C" - ZL III
- ¤ ZAKŁAD GRAFICZNY - PM
- BUDYNKI SĄSIEDNIE
- DROGA POŻAROWA WYZNACZONA W PASIE DROGOWYM
- WYJŚCIE EWAKUACYJNE Z BUDYNKU
- 16,0 - ODLEGŁOŚĆ OBIEKTU CHRONIONEGO DO HYDRANTA ZEWNĘTRZNEGO
- 9,5 - ODLEGŁOŚĆ OBIEKTU DO OBIEKTÓW SĄSIADUJĄCYCH
- H - HYDRANT ZEWNĘTRZNY
- PRZECIWPOŻAROWY WYŁĄCZNIK PRĄDU
- MIEJSCE ZBIÓRKI PO EWAKUACJI
- WJAZD NA TEREN OGRODZONY
- EX - STREFA ZAGROŻENIA WYBUCHEM

KATEGORIA ZAGROŻENIA LUDZI
ZL III + PM

PARAMETRY BUDYNKU:

POWIERZCHNIA ZABUDOWY:	754,05 m²
POWIERZCHNIA UŻYTKOWA:	4.069,0 m²
KUBATURA:	16.650,0 m³
GRUPA WYSOKOŚCI:	ŚREDNIOWYSOKI
WYSOKOŚĆ:	21,57 m
LICZBA KONDYGNACJI:	
RAZEM:	7
PODZIEMNYCH:	1
NADZIEMNYCH:	6

Temat: INSTRUKCJA BEZPIECZEŃSTWA POŻAROWEGO
UNIWERSYTET EKONOMICZNY W POZNANIU - BUDYNEK "C"
PRZY UL. TOWAROWEJ 53 W POZNANIU

Nazwa rysunku: PLAN SYTUACYJNY

Nr rys..	Skala:	Data:
01	1:500	Listopad 2017

© Niniejsze opracowanie chronione jest prawami autorskimi zgodnie z ustawą o prawie autorskim i prawach pokrewnych z dnia 4 lutego 1994 r. (Dz.U. z 1994r. Nr 24, poz. 83, z późn. zm.) Niniejsze opracowanie może być rozpatrywane i kopiowane jedynie w całości.
Autor opracowania: J.P.Projekt Jacek Podyma