


LEGENDA:

- GRANICA STREF POŻAROWYCH
- POMIESZCZENIA WYDZIELONE POŻAROWO
- KIERUNEK EWAKUACJI
- WYJŚCIE EWAKUACYJNE
- WYJŚCIE EWAKUACYJNE
- GAŚNICA TYP ABC 6 kg
- GAŚNICA TYP XX kg
- DODATKOWA GAŚNICA STANOWIĄCA WYPOSAŻENIE LABORATORIUM XX kg
- KOC GAŚNICZY
- RĘCZNY OSTRZEGACZ POŻAROWY
- HYDRANT WEWNĘTRZNY DN25
- URUCHAMIANIE ODDYMIANIA
- PRZECIWOPOŻAROWY WYŁĄCZNIK PRĄDU
- NIE UŻYWAĆ DŹWIGU W PRZYPADKU POŻARU
- KIERUNEK DO WYJŚCIA EWAKUACYJNEGO
- PRZEWIDYWANA MAKSYMALNA LICZBA OSÓB W POMIESZCZENIU
- POMIESZCZENIE NIE PRZEZNACZONE NA POBYT LUDZI
- DRZWI PRZECIWOPOŻAROWE O KLASIE ODPORNOŚCI OGNIOWEJ EI 60
- DRZWI PRZECIWOPOŻAROWE O KLASIE ODPORNOŚCI OGNIOWEJ EI 30
- CENTRALA SYSTEMU SYGNALIZACJI POŻAROWEJ

KATEGORIA ZAGROŻENIA LUDZI ZLIII
PRZEWIDYWANA LICZBA OSÓB NA KONDYGNACJI WYNOSI MAX. 181.

Temat:	INSTRUKCJA BEZPIECZEŃSTWA POŻAROWEGO UNIwersytet Ekonomiczny w Poznaniu BUDYNEK A, BUDYNEK A-SKRZYDŁO, BUDYNEK B ORAZ PAWILONY PRZY AL. NIEPODLEGŁOŚCI 10 I 12 W POZNANIU		
	Nazwa rysunku: BUDYNEK A SKRZYDŁO - RZUT PRZYZIEMIA		
Nr rys.:	Skala:	Data:	
10	1:150	Kwiecień 2025	
<small>© Niniejsze opracowanie chronione jest prawami autorskimi zgodnie z ustawą o prawie autorskim i prawach pokrewnych z dnia 4 lutego 1994 r. (Dz.U. z 1994r. Nr 24, poz. 83, z późn. zm.) Niniejsze opracowanie może być rozpatrywane i kopiowane jedynie w całości. Autor opracowania: J.P. Projekt Jacek Podjama</small>			

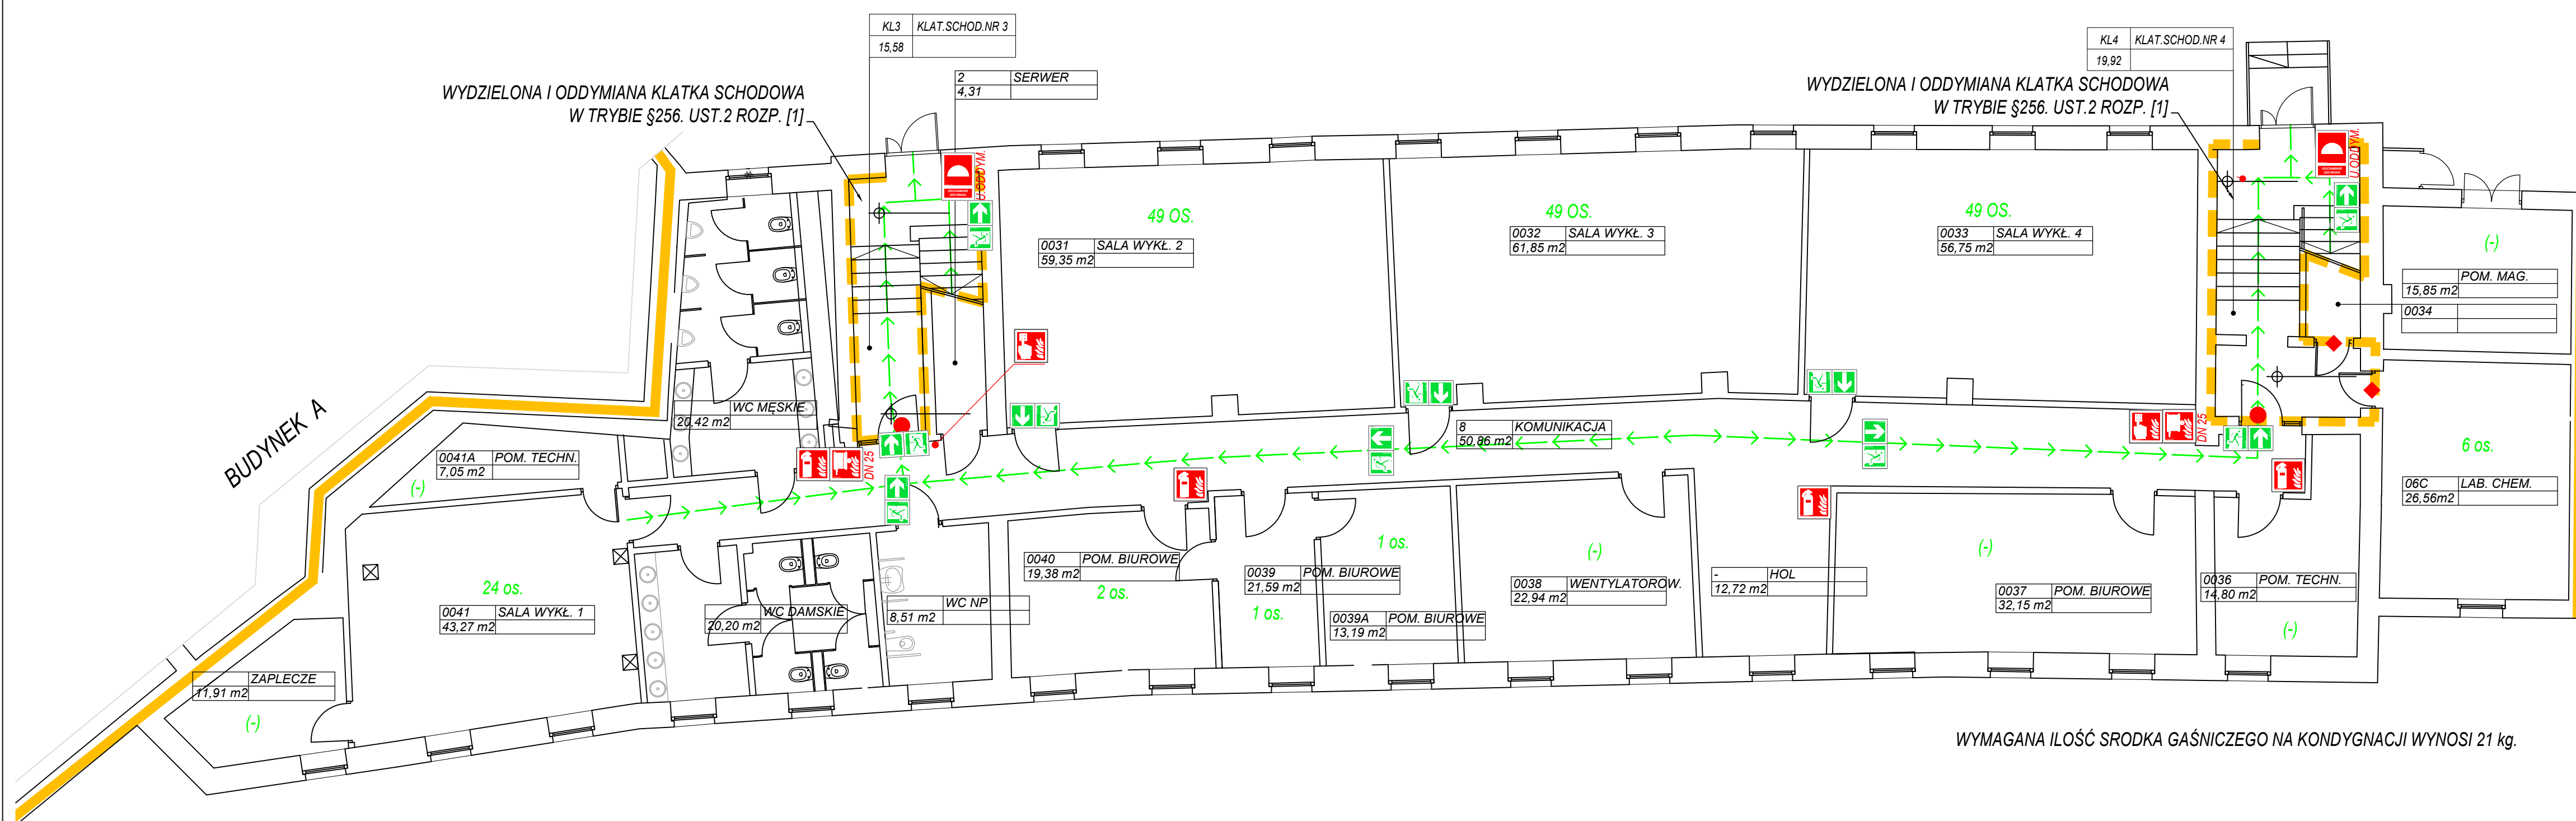

WYMAGANA ILOŚĆ ŚRODKA GAŚNICZEGO NA KONDYGNACJI WYNOSI 21 kg.

RZUT PRZYZIEMI